



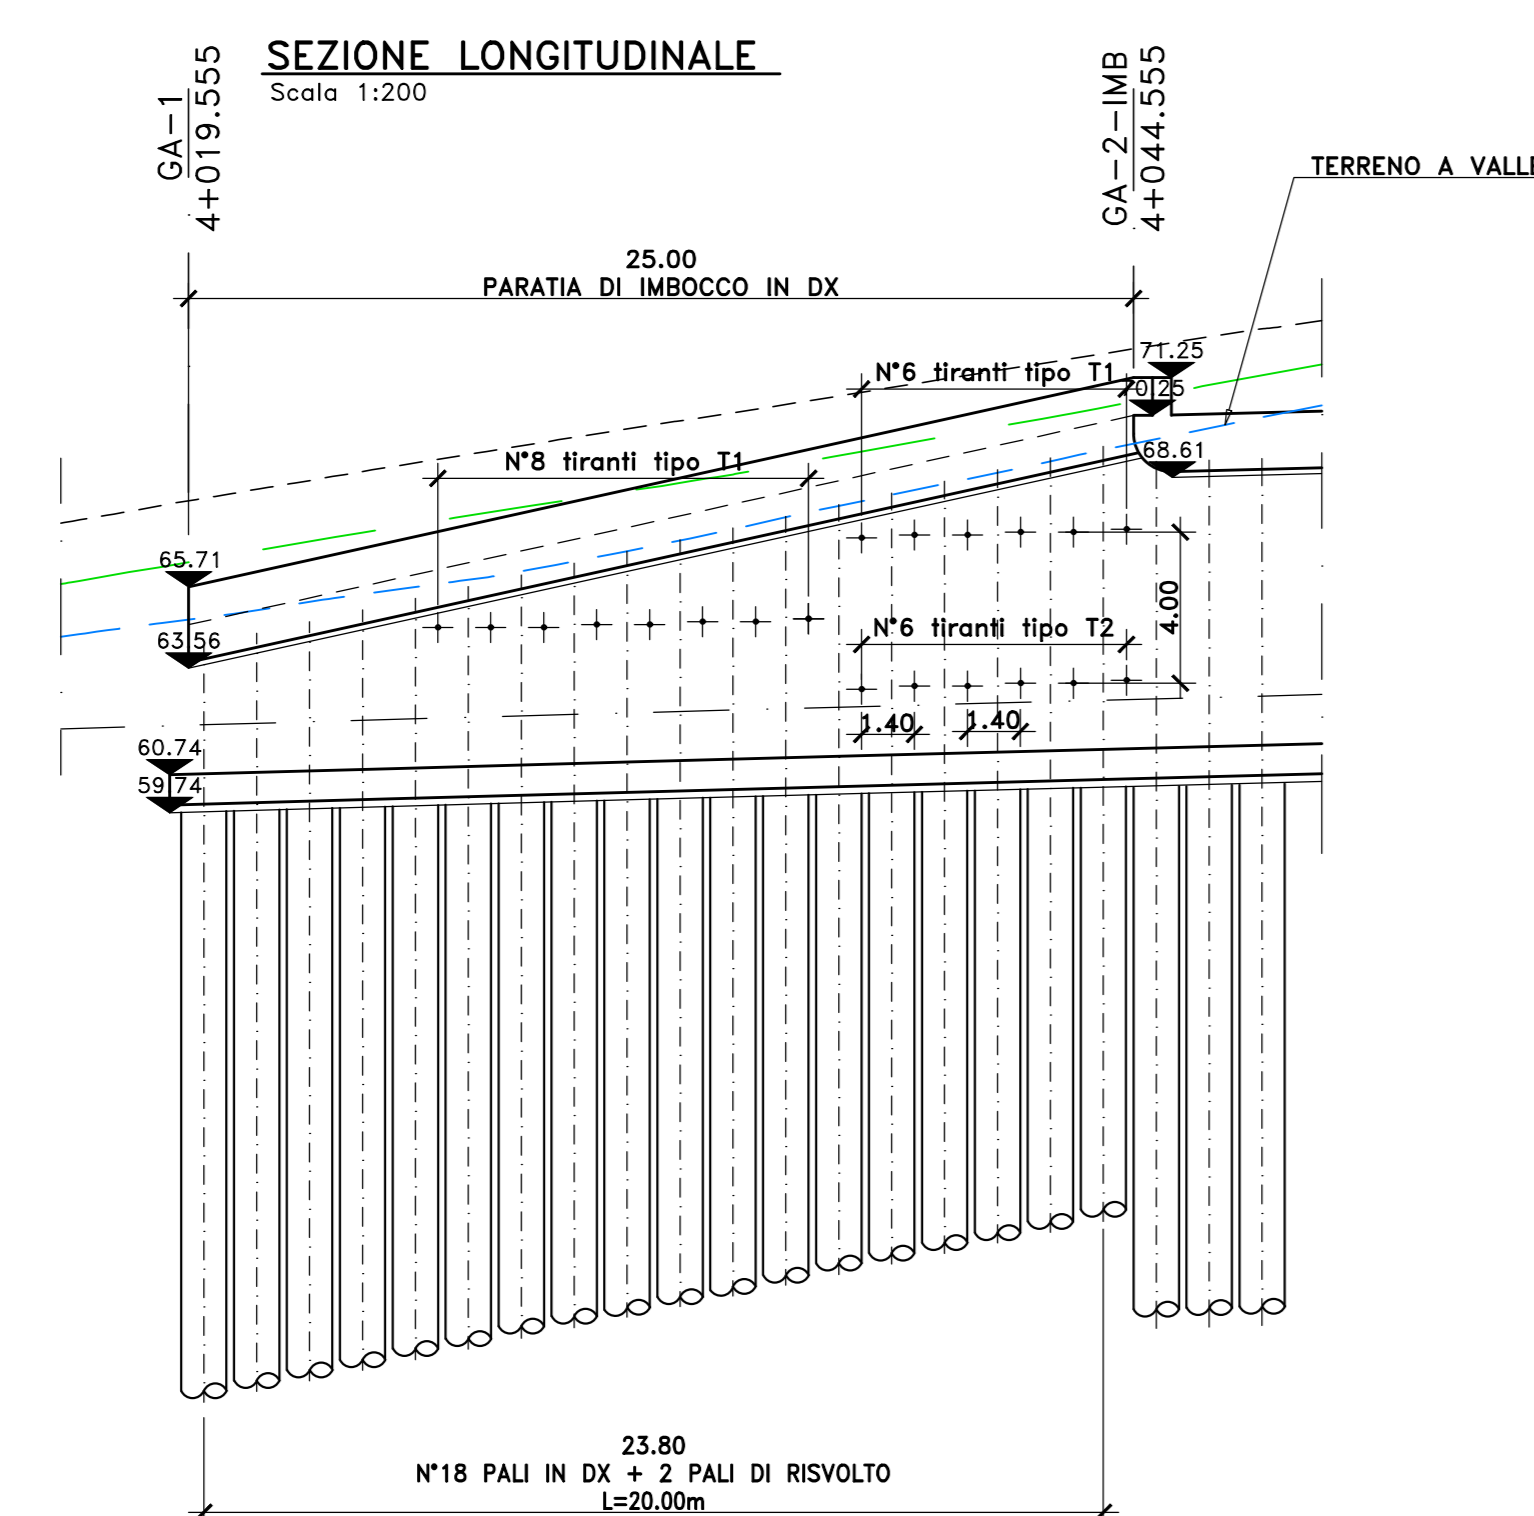


TABELLA TIRANTI

DEN	TIPO	N.trefoli	NO		Lfond	Ltot	φperf	incl. Vert (β)	incl. Orizz. (α)	Trave Portatiranti	Metodo iniezione
			kN	m							
T1	Provvisorio	4	400	12,0	12,0	24,0	0,150	20,0	0,0	2HEA180	IRS
T2	Provvisorio	4	400	10,0	12,0	22,0	0,150	20,0	0,0	2HEA180	IRS

Legenda

- DEN Denominazione tirante
- TIPO Provvisorio /Permanente
- N.tiranti Numero complessivo di tiranti per tipologia
- N.trefoli Numero di trefoli che compongono il singolo tirante
- NO Forza di pretensione del tirante
- Lib Lunghezza del tratto libero
- Lfond Lunghezza del tratto di ancoraggio
- Ltot Lunghezza complessiva del tirante
- φperf Diametro della perforazione
- incl. Vert. Inclinazione verticale del tirante (+ verso il basso)
- incl. Orizz. Inclinazione orizzontale del tirante (+ verso destra)
- IRS Iniezione Ripetuta e Selettiva

GRUPPO FS ITALIANE Direzione Progettazione e Realizzazione Lavori

S.S. n.626 della "Valle del Salso"

Lotti 7° e 8° e completamento della Tangenziale di Gela
Itinerario Gela - Agrigento - Castelvetro

PROGETTO DEFINITIVO COD. PAB3

PROGETTAZIONE: **AVAS** - COORDINATORE PROGETTAZIONE E REALIZZAZIONE LAVORI

PROGETTISTA:
Responsabile Progettazione: ing. Giovanni Pizzi
Responsabile Direzione: ing. Massimo Caputo

GEOLOGO:
ing. Enrico Casanova

COORDINATORE SICUREZZA IN FASE DI PROGETTAZIONE:
ing. Massimo Caputo

VISTO IL RESPONSABILE DEL PROCEDIMENTO
ing. Massimo Caputo

GRUPPO DI PROGETTAZIONE

OPERE D'ARTE MAGGIORI
GALLERIE ARTIFICIALI
GALLERIA ARTIFICIALE POGGIO VIPERA
SEZIONE LONGITUDINALE E PARATIE LATERALI

CODICE PROGETTO	NOV. FILE	REVISIONE	SCALA
PROGETTO: DFFPA0083	PAB3_POGGIOVIPERA_1STRISLO1_A	A	1:200
D			
C			
B			
A	EMISSIONE	FEBB. 2023	1:200
REV.	DESCRIZIONE	DATA	REDAZIONE VERIFICAZIONE APPROVAZIONE