

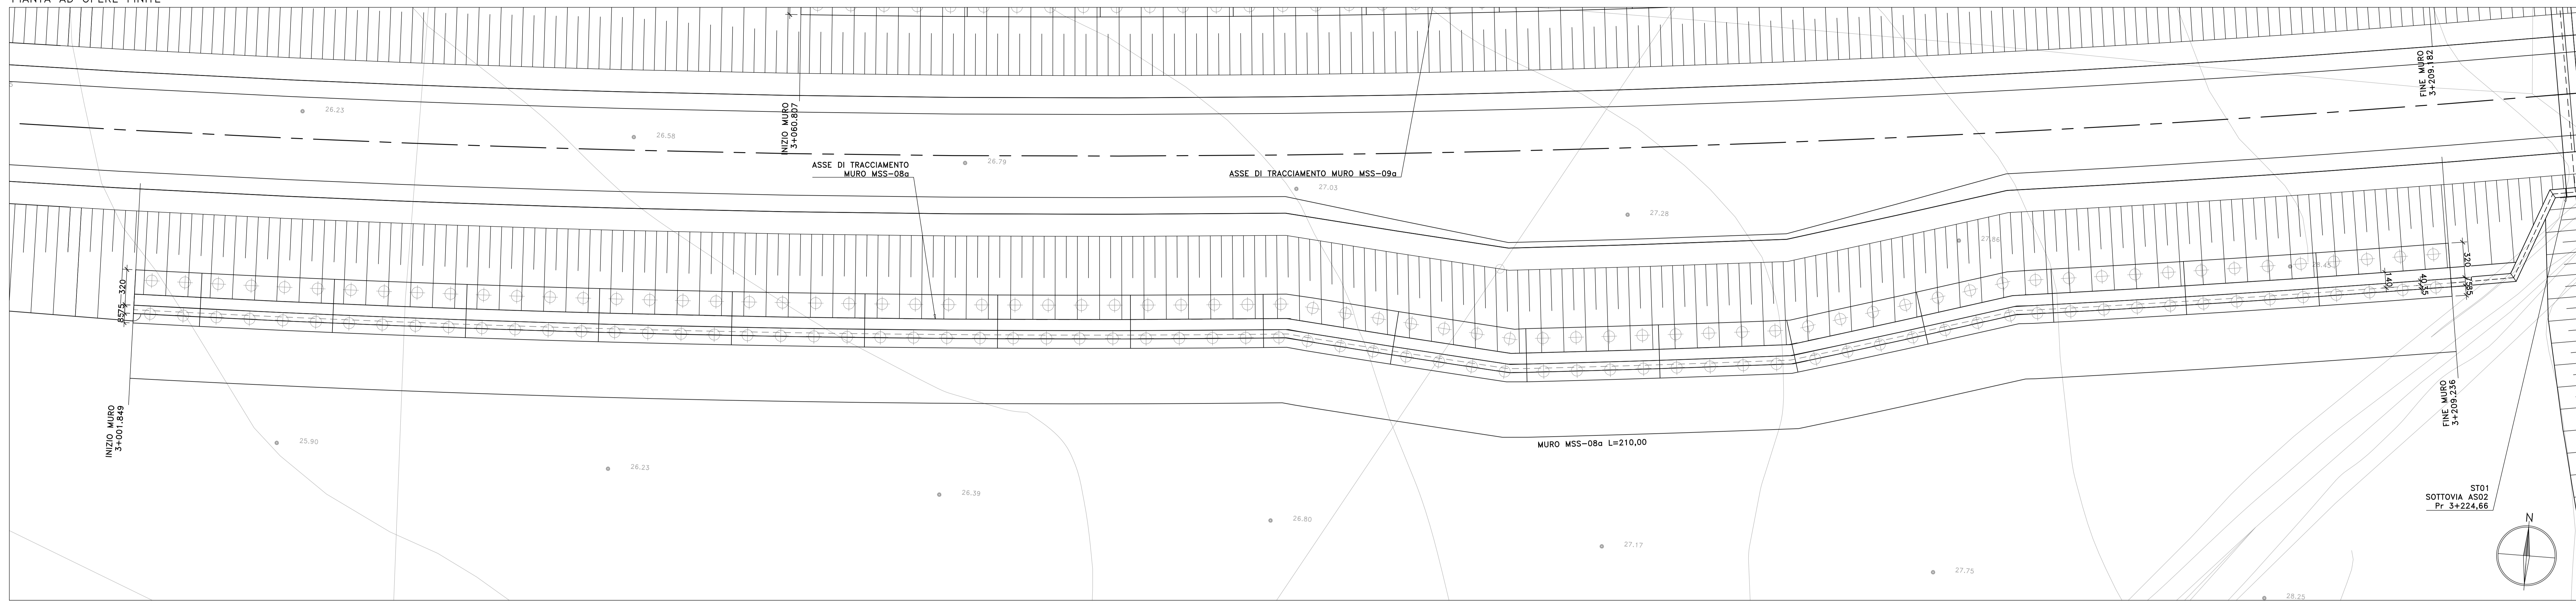



PIANTA AD OPERE FINITE

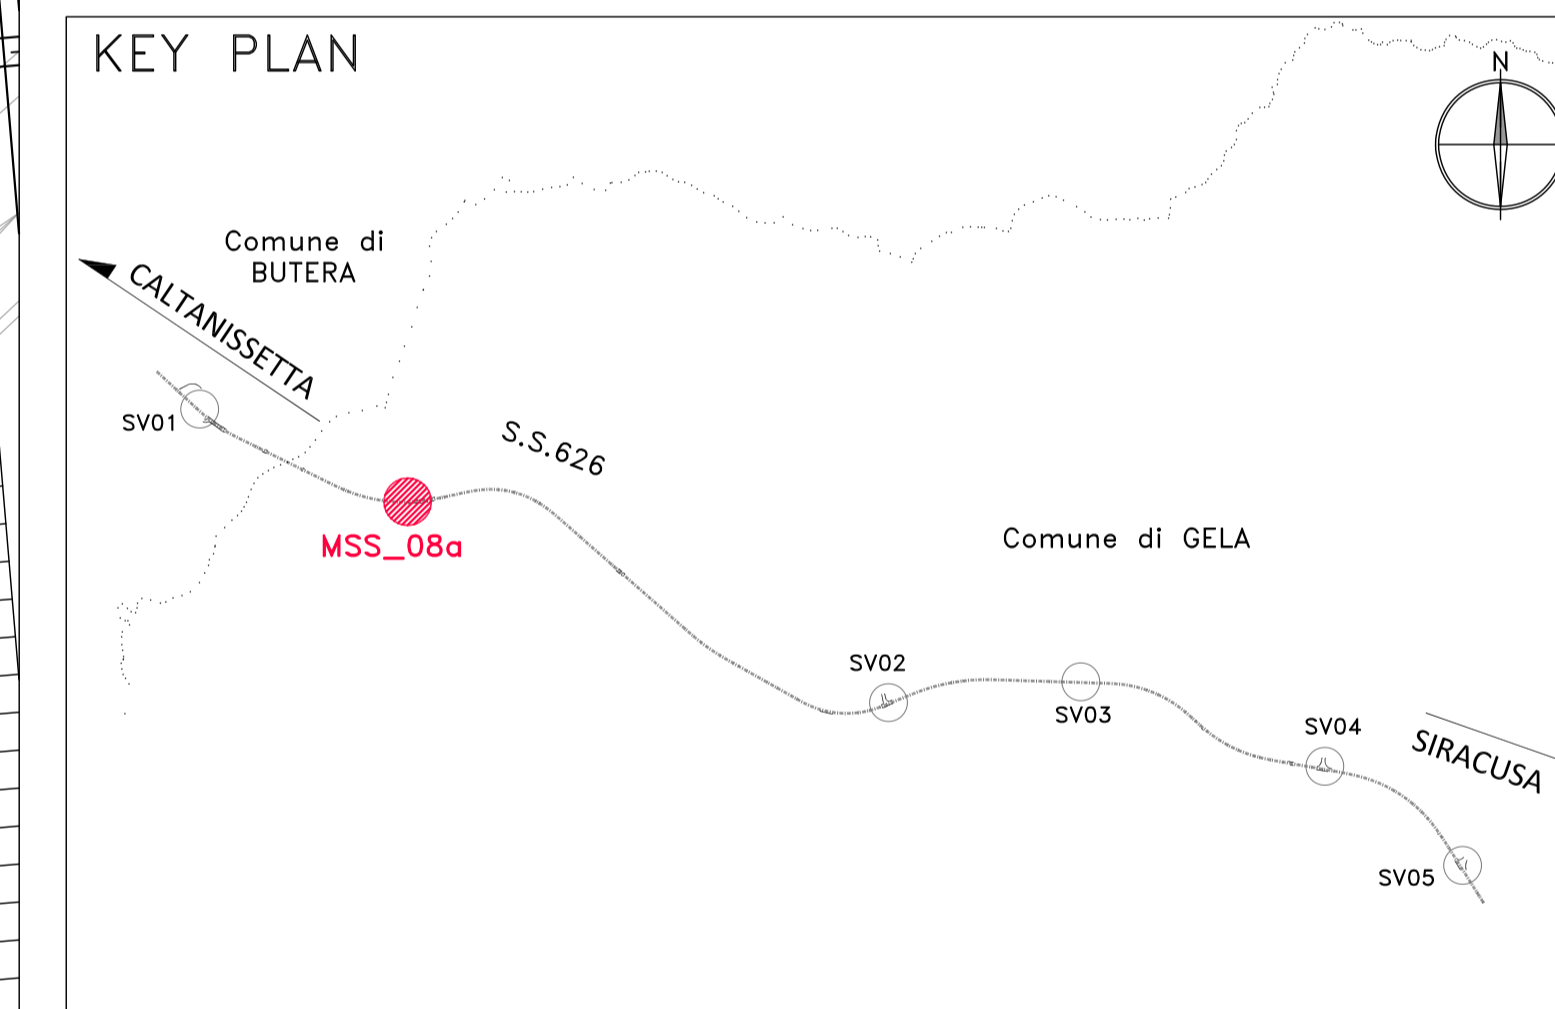

PIANTA SCAVI

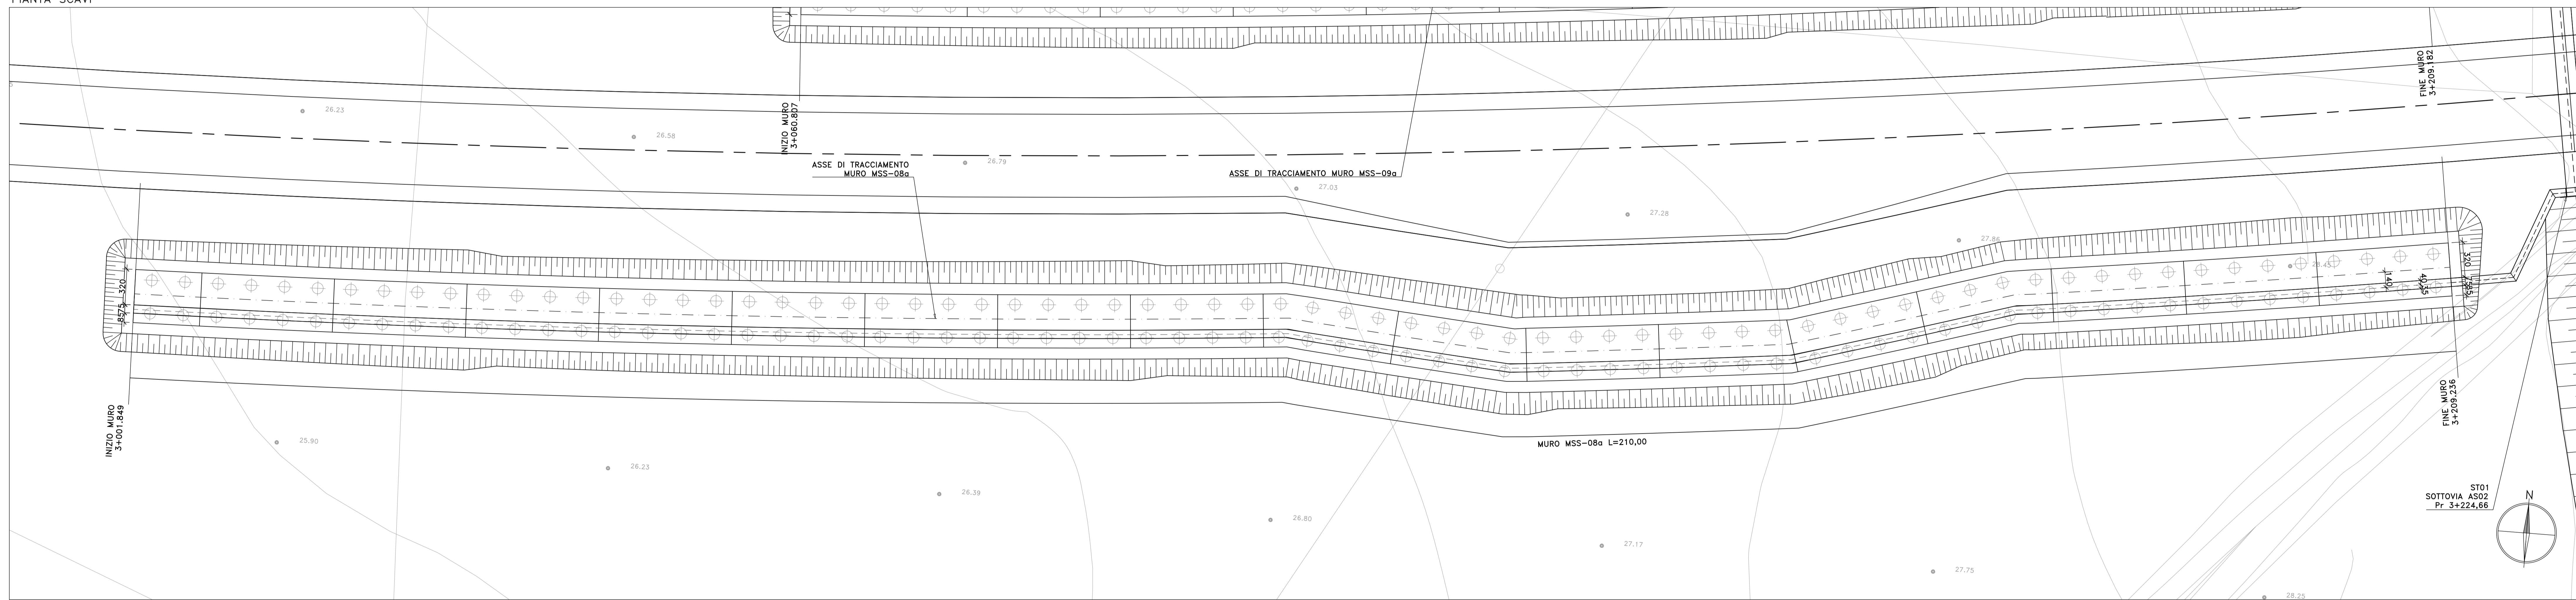

Profilo MSS\_08a  
Km 3+001,85 - 3+209,24  
Scala : 200:200  
Q.Rif. : 15,00

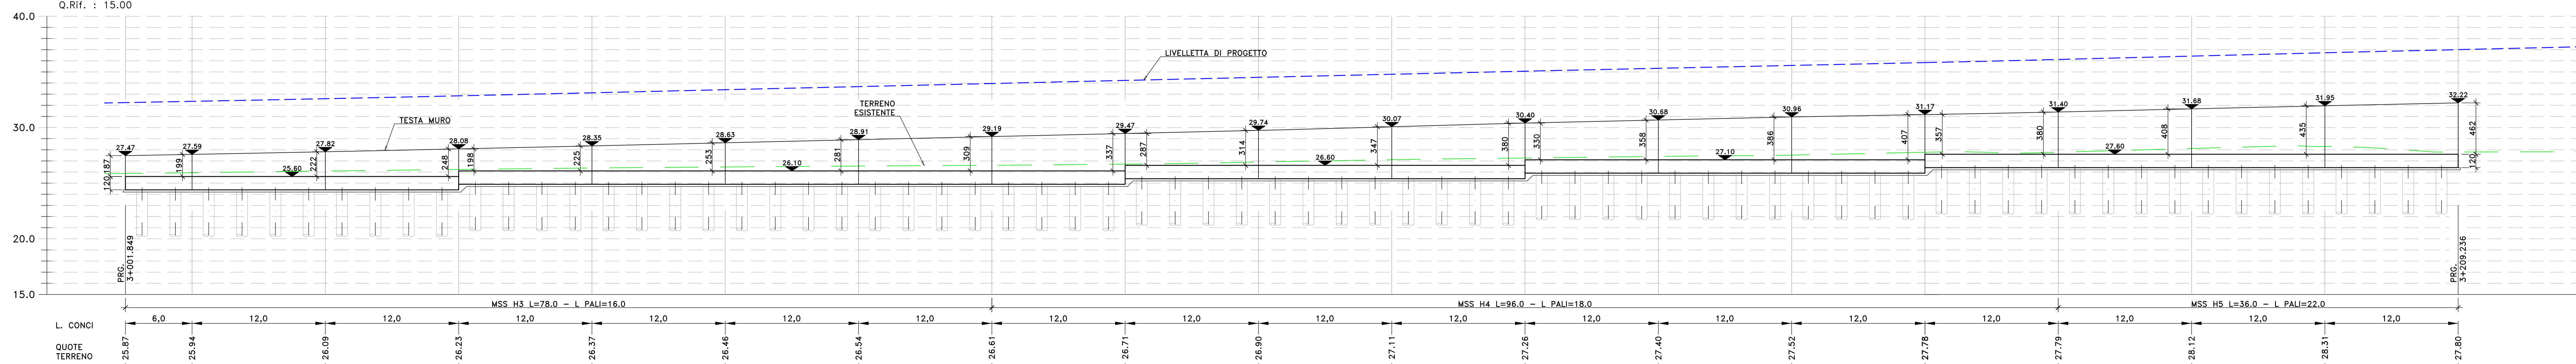

**Sanas**  
GRUPPO FS ITALIANE  
Direzione Progettazione e Realizzazione Lavori

S.S. n.626 della "Valle del Salso"  
Lotti 7 e 8 e completamento della Tangenziale di Gela  
Itinerario Gela - Agrigento - Castelvetrano

PROGETTO DEFINITIVO

PROGETTAZIONE: ANAS - DIREZIONE PROGETTAZIONE E REALIZZAZIONE LAVORI

PROGETTISTA: **LOTTA** ingegneria

COORDINATORE SICUREZZA IN FASE DI PROGETTAZIONE: **VIA** ingegneria

VISTO: IL RESPONSABILE DEL PROCEDIMENTO: **SERING** INGEGNERIA

OPERE D'ARTE MINORI  
OPERE DI SOSTEGNO  
MURI DI SOTTOSCARPA  
MSS-08a Piante e prospetto

CODICE PROGETTO	HOME FILE	REVISIONE	SCALA:
DPPA0083	PAB3_P000S01GETD101-09_A	A	1:200
PROGETTO	ELAB.	VERIFICATO	APPROVATO
D			
C			
B			
A	EMISIONE	FEB. 2020	A. MARELLI
REV.	DESCRIZIONE	DATA	REDATTO