





PIANTA AD OPERE FINITE

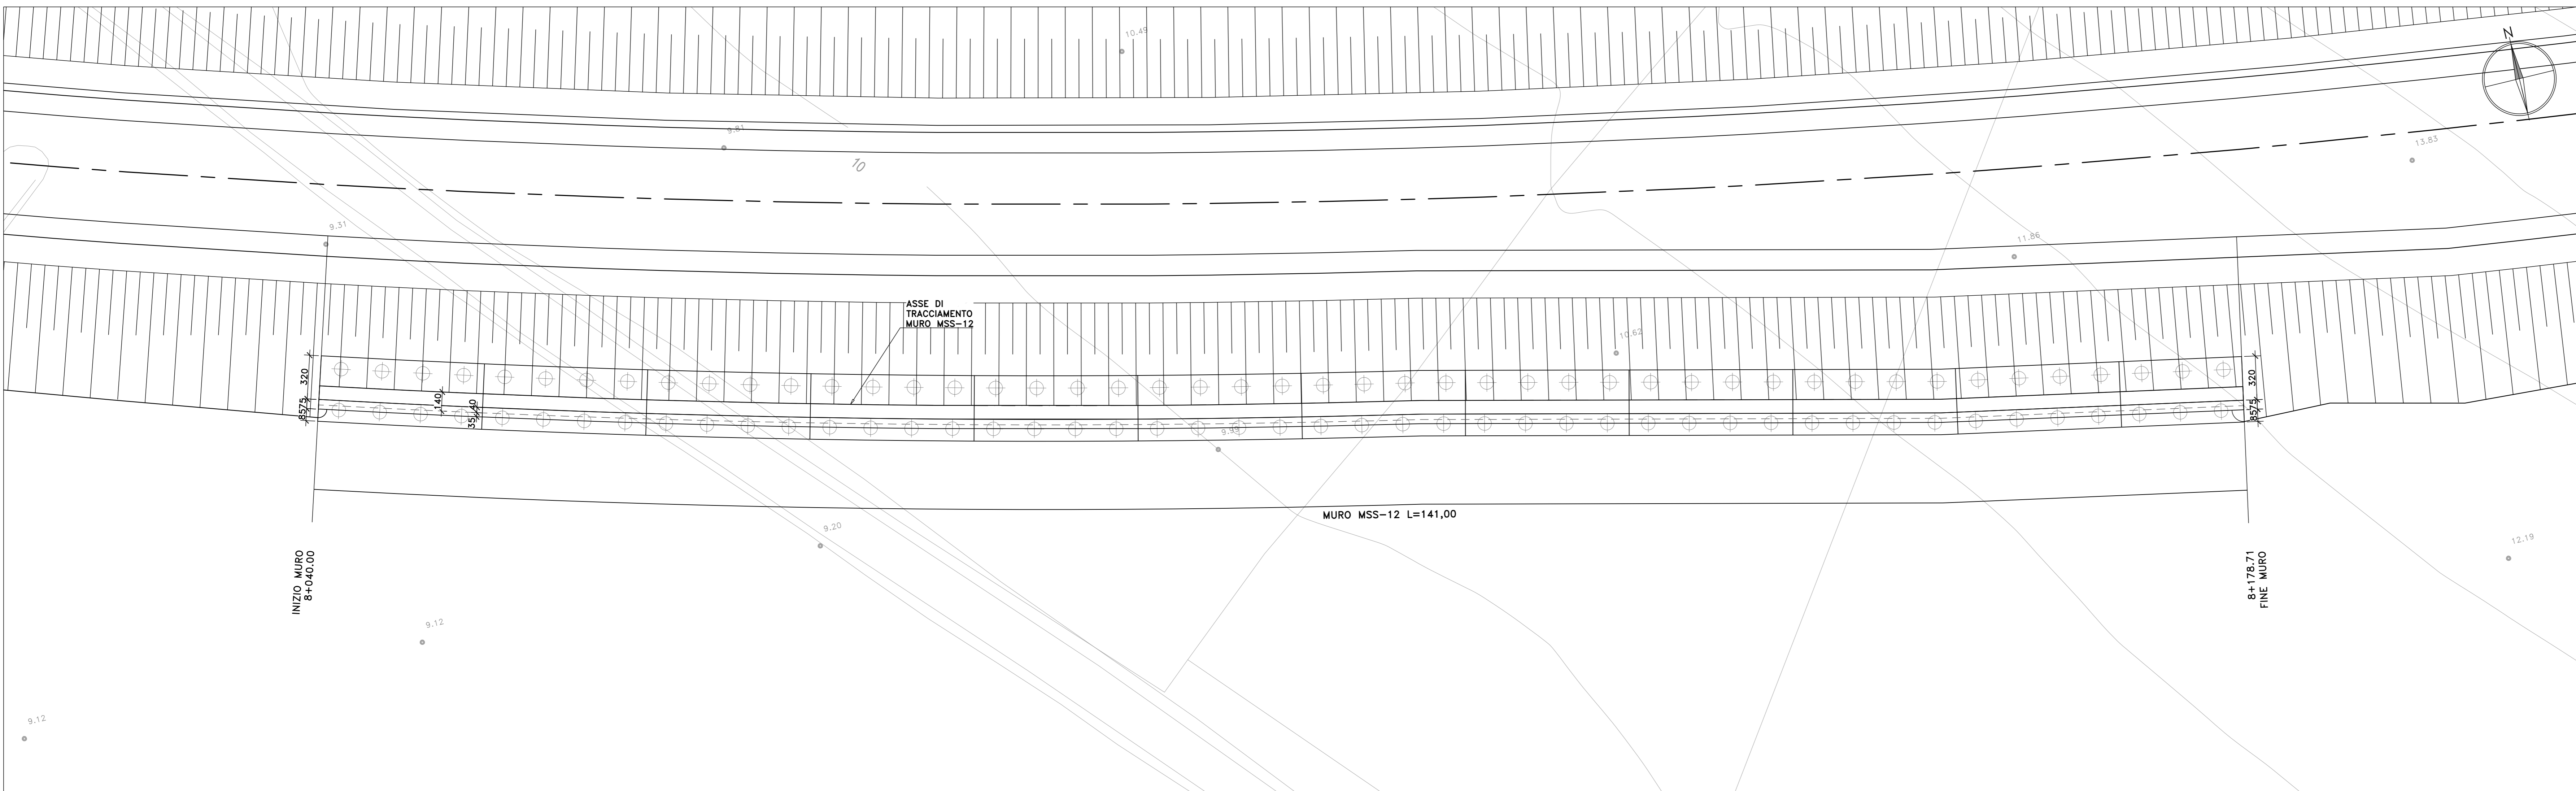

PIANTA SCAVI

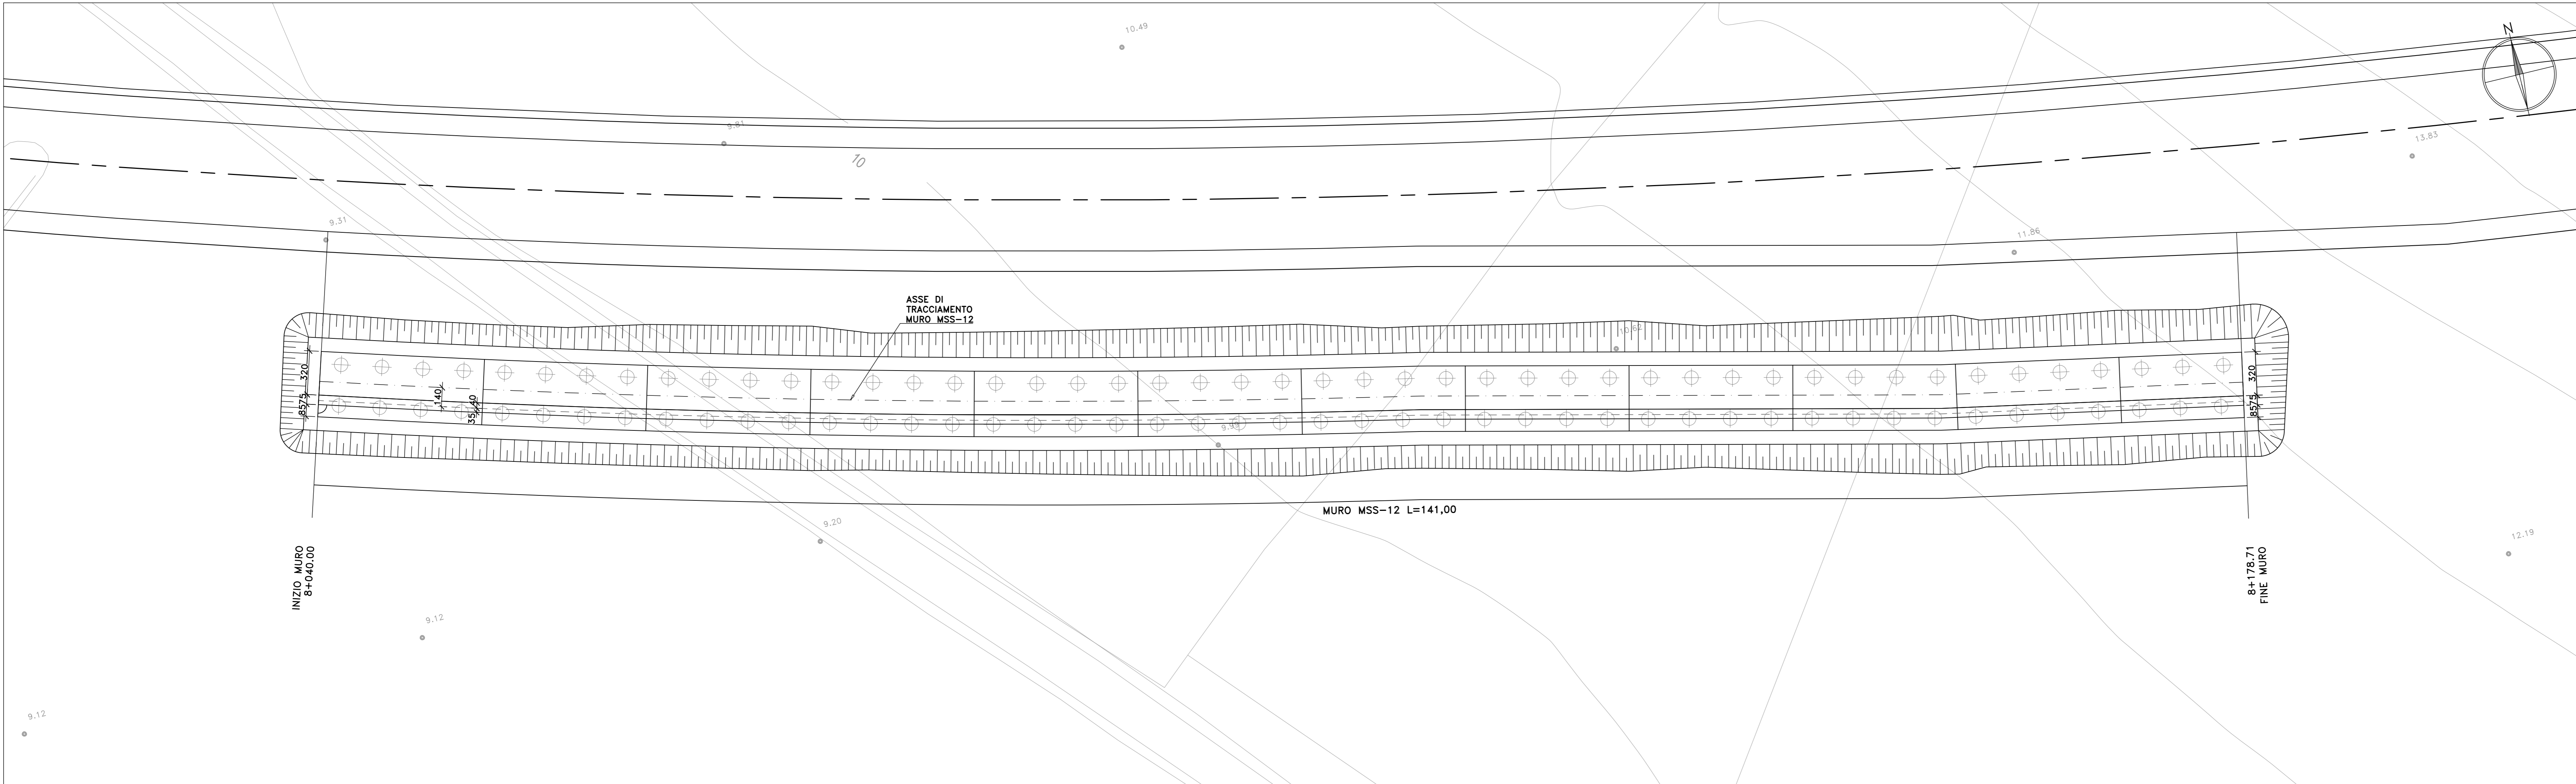

Profilo MSS_12
Km 8+040.00 - 8+178.71
Scala : 200:200
Q.Rif. : 0.00

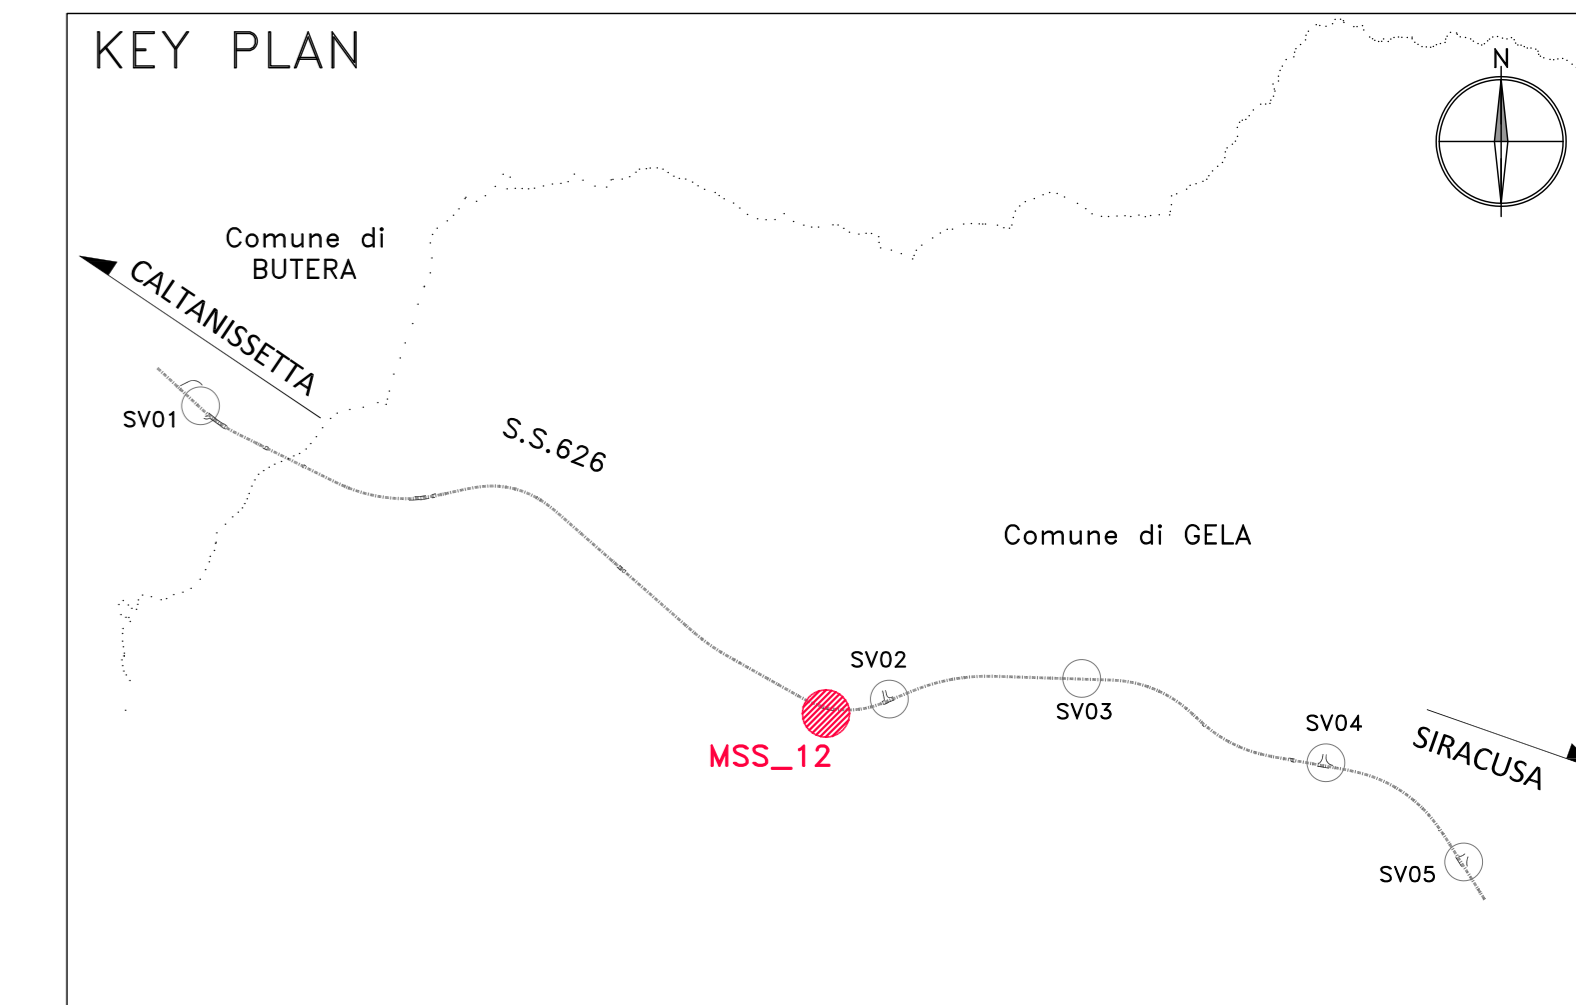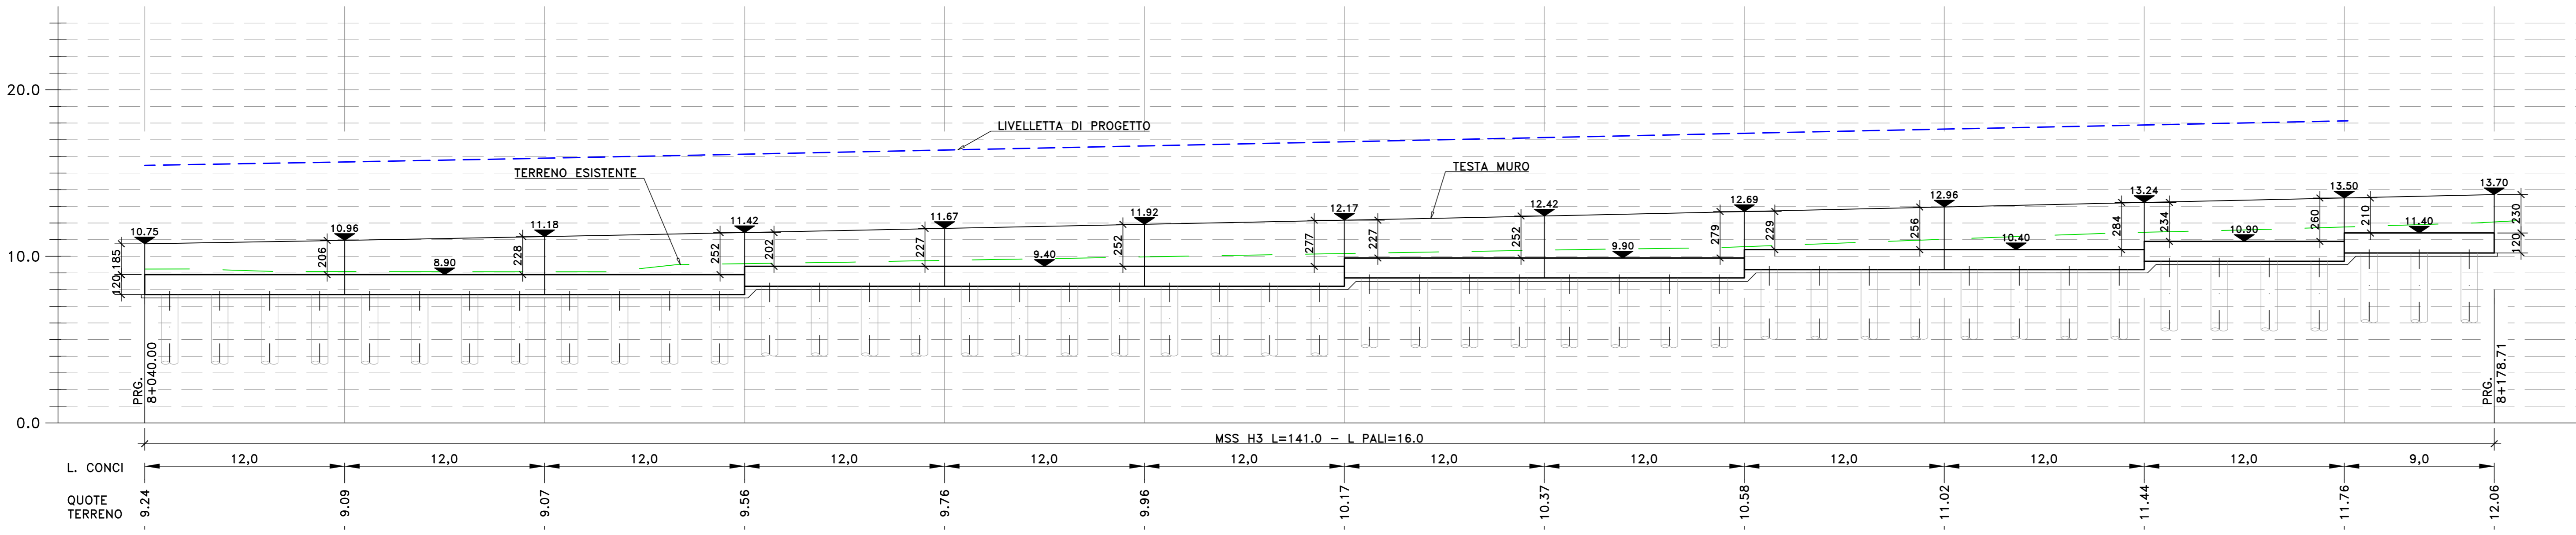

Sanas
GRUPPO FS ITALIANE
Direzione Progettazione e Realizzazione Lavori

S.S. n.626 della "Valle del Salso"
Lotti 7' e 8' e completamento della Tangenziale di Gela
Itinerario Gela - Agrigento - Castelvetro

PROGETTO DEFINITIVO cod. PA83

PROGETTAZIONE: ANAS - DIREZIONE PROGETTAZIONE E REALIZZAZIONE LAVORI

PROGETTISTA:
Responsabile Integranti specialistiche Dott. Ing. Giovanni Pizzuto
Responsabile Progetto stradale Dott. Ing. Massimo Caputo
Responsabile Stradale Dott. Ing. Giovanni Pizzuto
Responsabile Stradale, Geometrico e Impianti Dott. Ing. Sergio Di Majo
Responsabile Ambientale e SIA Dott. Ing. Francesco Verstra

REDAZIONE:
Dott. Enrico Carraro
COORDINATORE SICUREZZA IN FASE DI PROGETTAZIONE:
Dott. Ing. Sergio Di Majo

VISTO: IL RESPONSABILE DEL PROCEDIMENTO
Dott. Ing. Maria Caputo

GRUPPO DI PROGETTAZIONE

LTT SpA
ingegneria

VIA INGEGNERIA

SERING INGEGNERIA

vdp

BRENG INGEGNERIA

OPERE D'ARTE MINORI
OPERE DI SOSTEGNO
MURI DI SOTTOSCARPA
MSS-12 Pianta e prospetto

CODICE PROGETTO	PROGETTO	LIV. PROG. ANNO	NOME FILE	REVISIONE	SCALA:
DPPA0083	0	19	PA83_P000501GETD110-23_A	A	1:200
CODICE ELAB.			CODICE GETDI		
DPPA0083			01GETDI11		
REV.	DESCRIZIONE	DATA	REDAZIONE	VERIFICATO	APPROVATO
A	EMISSIONE	FEB. 2020	A. MORELLI	G. PIZZUTO	M. CAPUTO