


Profilo MSS_25
Km 0+021.00 - 0+185.00
Scala : 200/200
Q.Rif. : 5.00

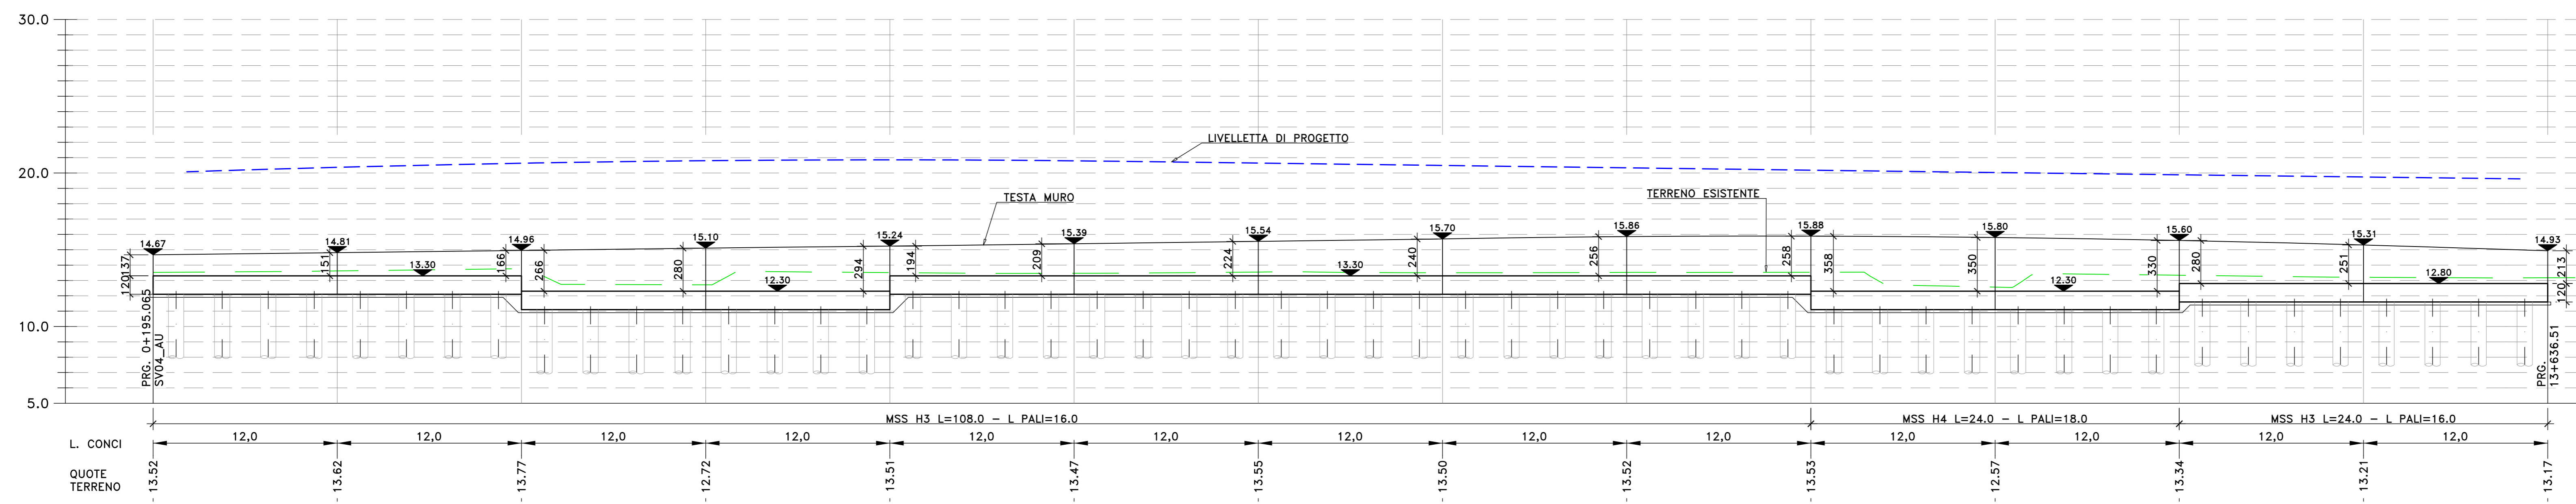

Sanas
GRUPPO FS ITALIANE
Direzione Progettazione e Realizzazione Lavori

S.S. n.626 della "Valle del Salso"
Lotti 7' e 8' e completamento della Tangenziale di Gela
Itinerario Gela - Agrigento - Castelvetro

PROGETTO DEFINITIVO

PROGETTAZIONE: ANAS - DIREZIONE PROGETTAZIONE E REALIZZAZIONE LAVORI

PROGETTISTA:
Responsabile Integranti specialistiche Dott. Ing. Giovanni Piazza
Responsabile Progetto Strada Dott. Ing. Massimo Caputo
Responsabile Strada Dott. Ing. Giovanni Piazza
Responsabile Strada Dott. Ing. Sergio Di Majo
Responsabile Ambiente e SOI Dott. Ing. Francesco Verica

REDAZIONE:
Dott. Enrico Curatolo
COORDINATORE SICUREZZA IN FASE DI PROGETTAZIONE:
Dott. Ing. Sergio Di Majo

VISTO: IL RESPONSABILE DEL PROCEDIMENTO
Dott. Ing. Maria Caputo

GRUPPO DI PROGETTAZIONE

LST
ingegneria

VIA
INGEGNERIA

SERING
INGEGNERIA

vdp

BRENG

OPERE D'ARTE MINORI
OPERE DI SOSTEGNO
MURI DI SOTTOSCARPA
MSS-25 Pianta e prospetto

CODICE PROGETTO	PROGETTO	LV. PROG. ANNO	NOME FILE	REVISIONE	SCALA:
DPPA0083	19		PAB3_P000501GETD122-25_A	A	1:200
ELAB.			CODICE ELAB.		
			P000501GETD124		
D					
C					
B					
A	EMISSIONE	FEB. 2020	A. MORELLI	G. PAVIA	G. PAVIA
REV.	DESCRIZIONE	DATA	REDAZIONE	VERIFICATO	APPROVATO