AS09

09

AS09A

Caltanissetta

Siracusa

VI08_PI01 13+275.55

VI08_PI02 13+313.55

VI08_PI03 13+353.55

VI08_PI04 13+393.55

VI08_PI05 13+433.55

VI08_SP02 13+463.55

Pk 13+480.00

Pk 13+520.00

Pk 13+600.00

Pk 13+670.00

Pk 13+880.00

Pk 14+030.00

Pk 13+870.00

13+480.00 13+500.00 13+520.00 13+540.00 13+560.00 13+580.00 13+600.00 13+620.00 13+640.00 13+660.00 13+680.00 13+700.00 13+720.00 13+740.00 13+760.00 13+780.00 13+800.00 13+820.00 13+840.00 13+860.00 13+880.00 13+900.00 13+920.00 13+940.00 13+960.00 13+980.00 14+000.00 14+020.00 14+040.00 14+060.00 14+080.00 14+100.00 14+120.00 14+140.00

675 676 677 678 679 680 681 682 683 684 685 686 687 688 689 690 691 692 693 694 695 696 697 698 699 700 701 702 703 704 705 706 707 708 709 710 711 712 713

STOP

40

100 m

100 m

KEY PLAN

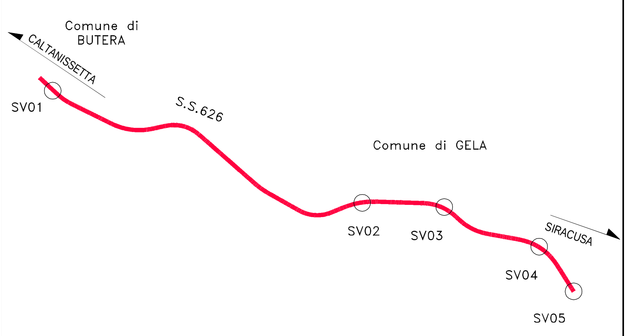

LEGENDA SEGNALETICA VERTICALE

LOCALITA' LOCALITA'	Art.127 (Art.39 N.C.d.S) L=300CM c=2 2≠90 h=5.00	1 SOLO 100 m	Art.135 (Art.39 N.C.d.S) L=120CM c=2 2≠90 h=3.50 Art.83 (Art.39 N.C.d.S) L=120cm c=2 2≠ h=sotto art.135
Località Località Località	Art.127 (Art.39 N.C.d.S) L=300CM c=2 2≠90 h=5.00	50	Art.116 (Art.39 N.C.d.S) D=90cm c=2 2≠90 h=3.50
LOCALITA'	Art.128 (Art.39 N.C.d.S) L=250cm c=2 2≠90 h=5.00		Art.116 (Art.39 N.C.d.S) D=90cm c=2 2≠90 h=3.50
250 m	Art.135 (Art.39 N.C.d.S) L=135cm c=2 2≠90 h=3.50 Art.83 (Art.39 N.C.d.S) L=135cm c=2 2≠ h=sotto art.135		Art.122 (Art.39 N.C.d.S) D=90cm c=2 2≠90 h=3.50
	Art.135 (Art.39 N.C.d.S) L=135cm c=2 2≠90 h=3.50		Art.122 (Art.39 N.C.d.S) D=90cm c=2 2≠90 h=3.50
1 SOLO 100 m	Art.135 (Art.39 N.C.d.S) L=120cm c=2 2≠90 h=3.50 Art.83 (Art.39 N.C.d.S) L=120cm c=2 2≠ h=sotto art.135		Art.119 (Art.39 N.C.d.S) D=90cm c=2 2≠90 h=3.50
	Art.112 (Art.39 N.C.d.S) L=120cm c=2 2≠90 h=3.50		Art.96 (Art.39 N.C.d.S) L=120CM c=2 2≠60 h=3.50
	Art.106 (Art.39 N.C.d.S) L=120cm c=2 2≠90 h=3.50		Art.122 (Art.39 N.C.d.S) D=90cm c=2 2≠90 h=3.50
	Art.116 (Art.39 N.C.d.S) D=90cm c=2 2≠90 h=3.50	50 m	Art.96 (Art.39 N.C.d.S) L=120CM c=2 2≠90 h=3.50 Art.83 (Art.39 N.C.d.S) L=80x27cm c=2 2≠90 h=3.50
	Art.122 (Art.39 N.C.d.S) D=90cm c=2 2≠90 h=3.50	VIII 1	Art.129 (Art.39 N.C.d.S) L=70cm c=2 2≠ h=

Sanas GRUPPO FS ITALIANE

Direzione Progettazione e Realizzazione Lavori

S.S. n.626 della "Valle del Salso"

Lotti 7° e 8° e completamento della Tangenziale di Gela

Itinerario Gela – Agrigento – Castelvetrano

PROGETTO DEFINITIVO — COD. PA83

PROGETTAZIONE: ANAS - DIREZIONE PROGETTAZIONE E REALIZZAZIONE LAVORI

PROGETTISTA:
Responsabile integrazioni specialistiche Dott. Ing. Giovanni Piazza
Responsabile Tracciato stradale Dott. Ing. Massimo Capasso
Responsabile Strutture Dott. Ing. Giovanni Piazza
Responsabile Idraulica, Geotecnica e Impianti Dott. Ing. Sergio Di Maio
Responsabile Ambiente e SIA Dott. Ing. Francesco Ventura

GEOLOGO:
Geol. Enrico Curcuruto

COORDINATORE SICUREZZA IN FASE DI PROGETTAZIONE:
Dott. Ing. Sergio Di Maio

VISTO: IL RESPONSABILE DEL PROCEDIMENTO
Dott. Ing. Maria Cuppoli

GRUPPO DI PROGETTAZIONE
LSTA ingegneria · ViA INGEGNERIA · SERING INGEGNERIA · vdp · BRENG BRIDGE ENGINEERING

PROGETTO STRADALE

SEGNALETICA ORIZZONTALE E VERTICALE E BARRIERE DI SICUREZZA

PLANIMETRIA SEGNALETICA

Tavola 10 di 12

CODICE PROGETTO				NOME FILE	REVISIONE	SCALA:
PROGETTO	LIV. PROG.	ANNO		P00PS00TRAPN01–12		
DPPA0083	D	19	CODICE ELAB.	P00PS00TRAPN10	A	1:1000

REV.	DESCRIZIONE	DATA	REDATTO	VERIFICATO	APPROVATO
D					
C					
B					
A	EMISSIONE	FEB.2020	F. BUSALACCHI	G. SPEDALE	G.PIAZZA