KEY PLAN

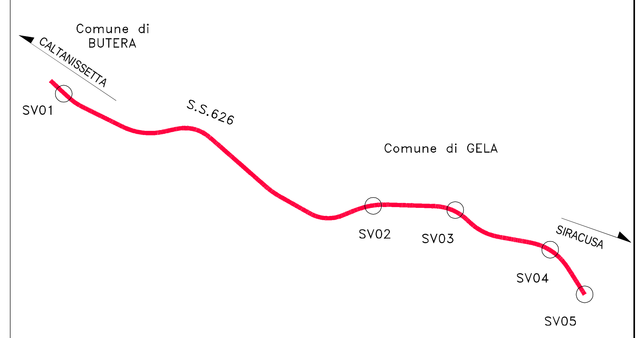

LEGENDA SEGNALETICA VERTICALE

Art.127 (Art.39 N.C.d.S) L=300CM c=2 z≥90 h=5.00	Art.135 (Art.39 N.C.d.S) L=120CM c=2 z≥90 h=3.50 Art.83 (Art.39 N.C.d.S) L=120cm c=2 z≥ h=sotto art.135
Art.127 (Art.39 N.C.d.S) L=300CM c=2 z≥90 h=5.00	Art.116 (Art.39 N.C.d.S) D=90cm c=2 z≥90 h=3.50
Art.128 (Art.39 N.C.d.S) L=250cm c=2 z≥90 h=5.00	Art.116 (Art.39 N.C.d.S) D=90cm c=2 z≥90 h=3.50
Art.135 (Art.39 N.C.d.S) L=135cm c=2 z≥90 h=3.50 Art.83 (Art.39 N.C.d.S) L=135cm c=2 z≥ h=sotto art.135	Art.122 (Art.39 N.C.d.S) D=90cm c=2 z≥90 h=3.50
Art.135 (Art.39 N.C.d.S) L=135cm c=2 z≥90 h=3.50	Art.122 (Art.39 N.C.d.S) D=90cm c=2 z≥90 h=3.50
Art.135 (Art.39 N.C.d.S) L=120cm c=2 z≥90 h=3.50 Art.83 (Art.39 N.C.d.S) L=120cm c=2 z≥ h=sotto art.135	Art.119 (Art.39 N.C.d.S) D=90cm c=2 z≥90 h=3.50
Art.112 (Art.39 N.C.d.S) L=120cm c=2 z≥90 h=3.50	Art.96 (Art.39 N.C.d.S) L=120CM c=2 z≥60 h=3.50
Art.106 (Art.39 N.C.d.S) L=120cm c=2 z≥90 h=3.50	Art.122 (Art.39 N.C.d.S) D=90cm c=2 z≥90 h=3.50
Art.116 (Art.39 N.C.d.S) D=90cm c=2 z≥90 h=3.50	Art.96 (Art.39 N.C.d.S) L=120CM c=2 z≥90 h=3.50 Art.83 (Art.39 N.C.d.S) L=80x27cm c=2 z≥90 h=3.50
Art.122 (Art.39 N.C.d.S) D=90cm c=2 z≥90 h=3.50	Art.129 (Art.39 N.C.d.S) L=70cm c=2 z≥ h=

anas GRUPPO FS ITALIANE

Direzione Progettazione e Realizzazione Lavori

S.S. n.626 della "Valle del Salso"

Lotti 7° e 8° e completamento della Tangenziale di Gela

Itinerario Gela – Agrigento – Castelvetrano

PROGETTO DEFINITIVO | COD. PA83

PROGETTAZIONE: ANAS - DIREZIONE PROGETTAZIONE E REALIZZAZIONE LAVORI

PROGETTISTA:
Responsabile Integrazioni specialistiche Dott. Ing. Giovanni Piazza
Responsabile Tracciato stradale Dott. Ing. Massimo Capasso
Responsabile Strutture Dott. Ing. Giovanni Piazza
Responsabile Idraulica, Geotecnica e Impianti Dott. Ing. Sergio Di Maio
Responsabile Ambiente e Sit Dott. Ing. Francesco Ventura

GEOLOGO:
Geol. Enrico Curcuruto

COORDINATORE SICUREZZA IN FASE DI PROGETTAZIONE:
Dott. Ing. Sergio Di Maio

VISTO: IL RESPONSABILE DEL PROCEDIMENTO
Dott. Ing. Mario Crapanzano

GRUPPO DI PROGETTAZIONE

LOTTI ingegneria — ViA INGEGNERIA — SERING INGEGNERIA — vdp — BRENG BRIDGE ENGINEERING

PROGETTO STRADALE

SEGNALETICA ORIZZONTALE E VERTICALE E BARRIERE DI SICUREZZA

PLANIMETRIA SEGNALETICA

Tavola 11 di 12

CODICE PROGETTO (PROGETTO / LIV. PROG. / ANNO)	NOME FILE	REVISIONE	SCALA:
DPPA0083 D 19	P00PS00TRAPN01–12	A	1:1000
	CODICE ELAB. P00PS00TRAPN11		

REV.	DESCRIZIONE	DATA	REDATTO	VERIFICATO	APPROVATO
D					
C					
B					
A	EMISSIONE	FEB.2020	F. BUSALACCHI	G. SPEDALE	G.PIAZZA