KEY PLAN

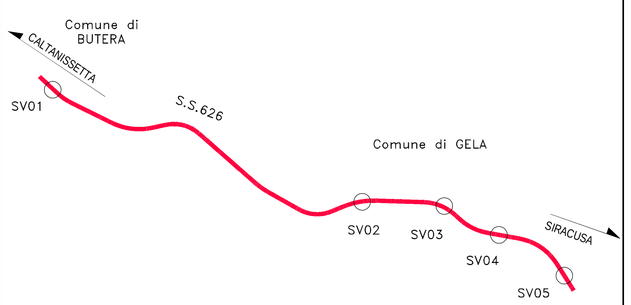

LEGENDA SEGNALETICA VERTICALE

LOCALITÀ	Art.127 (Art.39 N.C.d.S) L=300CM c\2 2#90 h=5.00		Art.135 (Art.39 N.C.d.S) L=120CM c\2 2#90 h=3.50 Art.83 (Art.39 N.C.d.S) L=120cm c\2 2# h=sotto art.135
Località Località Località	Art.127 (Art.39 N.C.d.S) L=300CM c\2 2#90 h=5.00	50	Art.116 (Art.39 N.C.d.S) D=90cm c\2 2#90 h=3.50
LOCALITÀ	Art.128 (Art.39 N.C.d.S) L=250cm c\2 2#90 h=5.00		Art.116 (Art.39 N.C.d.S) D=90cm c\2 2#90 h=3.50
250 m	Art.135 (Art.39 N.C.d.S) L=135cm c\2 2#90 h=3.50 Art.83 (Art.39 N.C.d.S) L=135cm c\2 2# h=sotto art.135		Art.122 (Art.39 N.C.d.S) D=90cm c\2 2#90 h=3.50
	Art.135 (Art.39 N.C.d.S) L=135cm c\2 2#90 h=3.50		Art.122 (Art.39 N.C.d.S) D=90cm c\2 2#90 h=3.50
250 m	Art.135 (Art.39 N.C.d.S) L=120cm c\2 2#90 h=3.50 Art.83 (Art.39 N.C.d.S) L=120cm c\2 2# h=sotto art.135		Art.119 (Art.39 N.C.d.S) D=90cm c\2 2#90 h=3.50
	Art.112 (Art.39 N.C.d.S) L=120cm c\2 2#90 h=3.50		Art.96 (Art.39 N.C.d.S) L=120CM c\2 2#60 h=3.50
	Art.106 (Art.39 N.C.d.S) L=120cm c\2 2#90 h=3.50		Art.122 (Art.39 N.C.d.S) D=90cm c\2 2#90 h=3.50
	Art.116 (Art.39 N.C.d.S) D=90cm c\2 2#90 h=3.50	50 m	Art.96 (Art.39 N.C.d.S) L=120CM c\2 2#90 h=3.50 Art.83 (Art.39 N.C.d.S) L=80x27cm c\2 2#90 h=3.50
	Art.122 (Art.39 N.C.d.S) D=90cm c\2 2#90 h=3.50	VIII 1	Art.129 (Art.39 N.C.d.S) L=70cm c\2 2# h=

Anas GRUPPO FS ITALIANE

Direzione Progettazione e Realizzazione Lavori

S.S. n.626 della "Valle del Salso"

Lotti 7° e 8° e completamento della Tangenziale di Gela

Itinerario Gela – Agrigento – Castelvetrano

PROGETTO DEFINITIVO — COD. PA83

PROGETTAZIONE: ANAS - DIREZIONE PROGETTAZIONE E REALIZZAZIONE LAVORI

PROGETTISTA:
Responsabile Integrazioni specialistiche Dott. Ing. Giovanni Piazza
Responsabile Tracciato stradale Dott. Ing. Massimo Capasso
Responsabile Struttura Dott. Ing. Giovanni Piazza
Responsabile Idraulica, Geotecnica e Impianti Dott. Ing. Sergio Di Maio
Responsabile Ambiente e SIA Dott. Ing. Francesco Ventura

GEOLOGO:
Geol. Enrico Curcuruto

COORDINATORE SICUREZZA IN FASE DI PROGETTAZIONE:
Dott. Ing. Sergio Di Maio

VISTO: IL RESPONSABILE DEL PROCEDIMENTO
Dott. Ing. Maria Cuppoli

GRUPPO DI PROGETTAZIONE
LSTA ingegneria · ViA INGEGNERIA · SERING INGEGNERIA · vdp · BRENG BRIDGE ENGINEERING

PROGETTO STRADALE

SEGNALETICA ORIZZONTALE E VERTICALE E BARRIERE DI SICUREZZA

PLANIMETRIA SEGNALETICA

Tavola 7 di 12

CODICE PROGETTO	NOME FILE	REVISIONE	SCALA:
PROGETTO LIV. PROG. ANNO: DPPA0083 D 19	P00PS00TRAPN01–12		
	CODICE ELAB. P00PS00TRAPN07	A	1:1000

REV.	DESCRIZIONE	DATA	REDATTO	VERIFICATO	APPROVATO
D					
C					
B					
A	EMISSIONE	FEB.2020	F. BUSALACCHI	G. SPEDALE	G.PIAZZA