


| | |
|------|-------------|
| Ve E | 434751.606 |
| Ve N | 4105807.313 |
| Vi E | 434705.776 |
| Vi N | 4105739.056 |
| Av | 146.9999 |
| R | 1400.000 |
| Ce E | 433895.412 |
| Ce N | 4104532.123 |
| Sv | 763.748 |
| Ac | 53.0001 |
| T | 391.635 |

| | |
|----|----------|
| A | 750.000m |
| L | 401.786m |
| Ti | 171.778 |
| Tl | 268.147m |
| Tk | 134.192m |

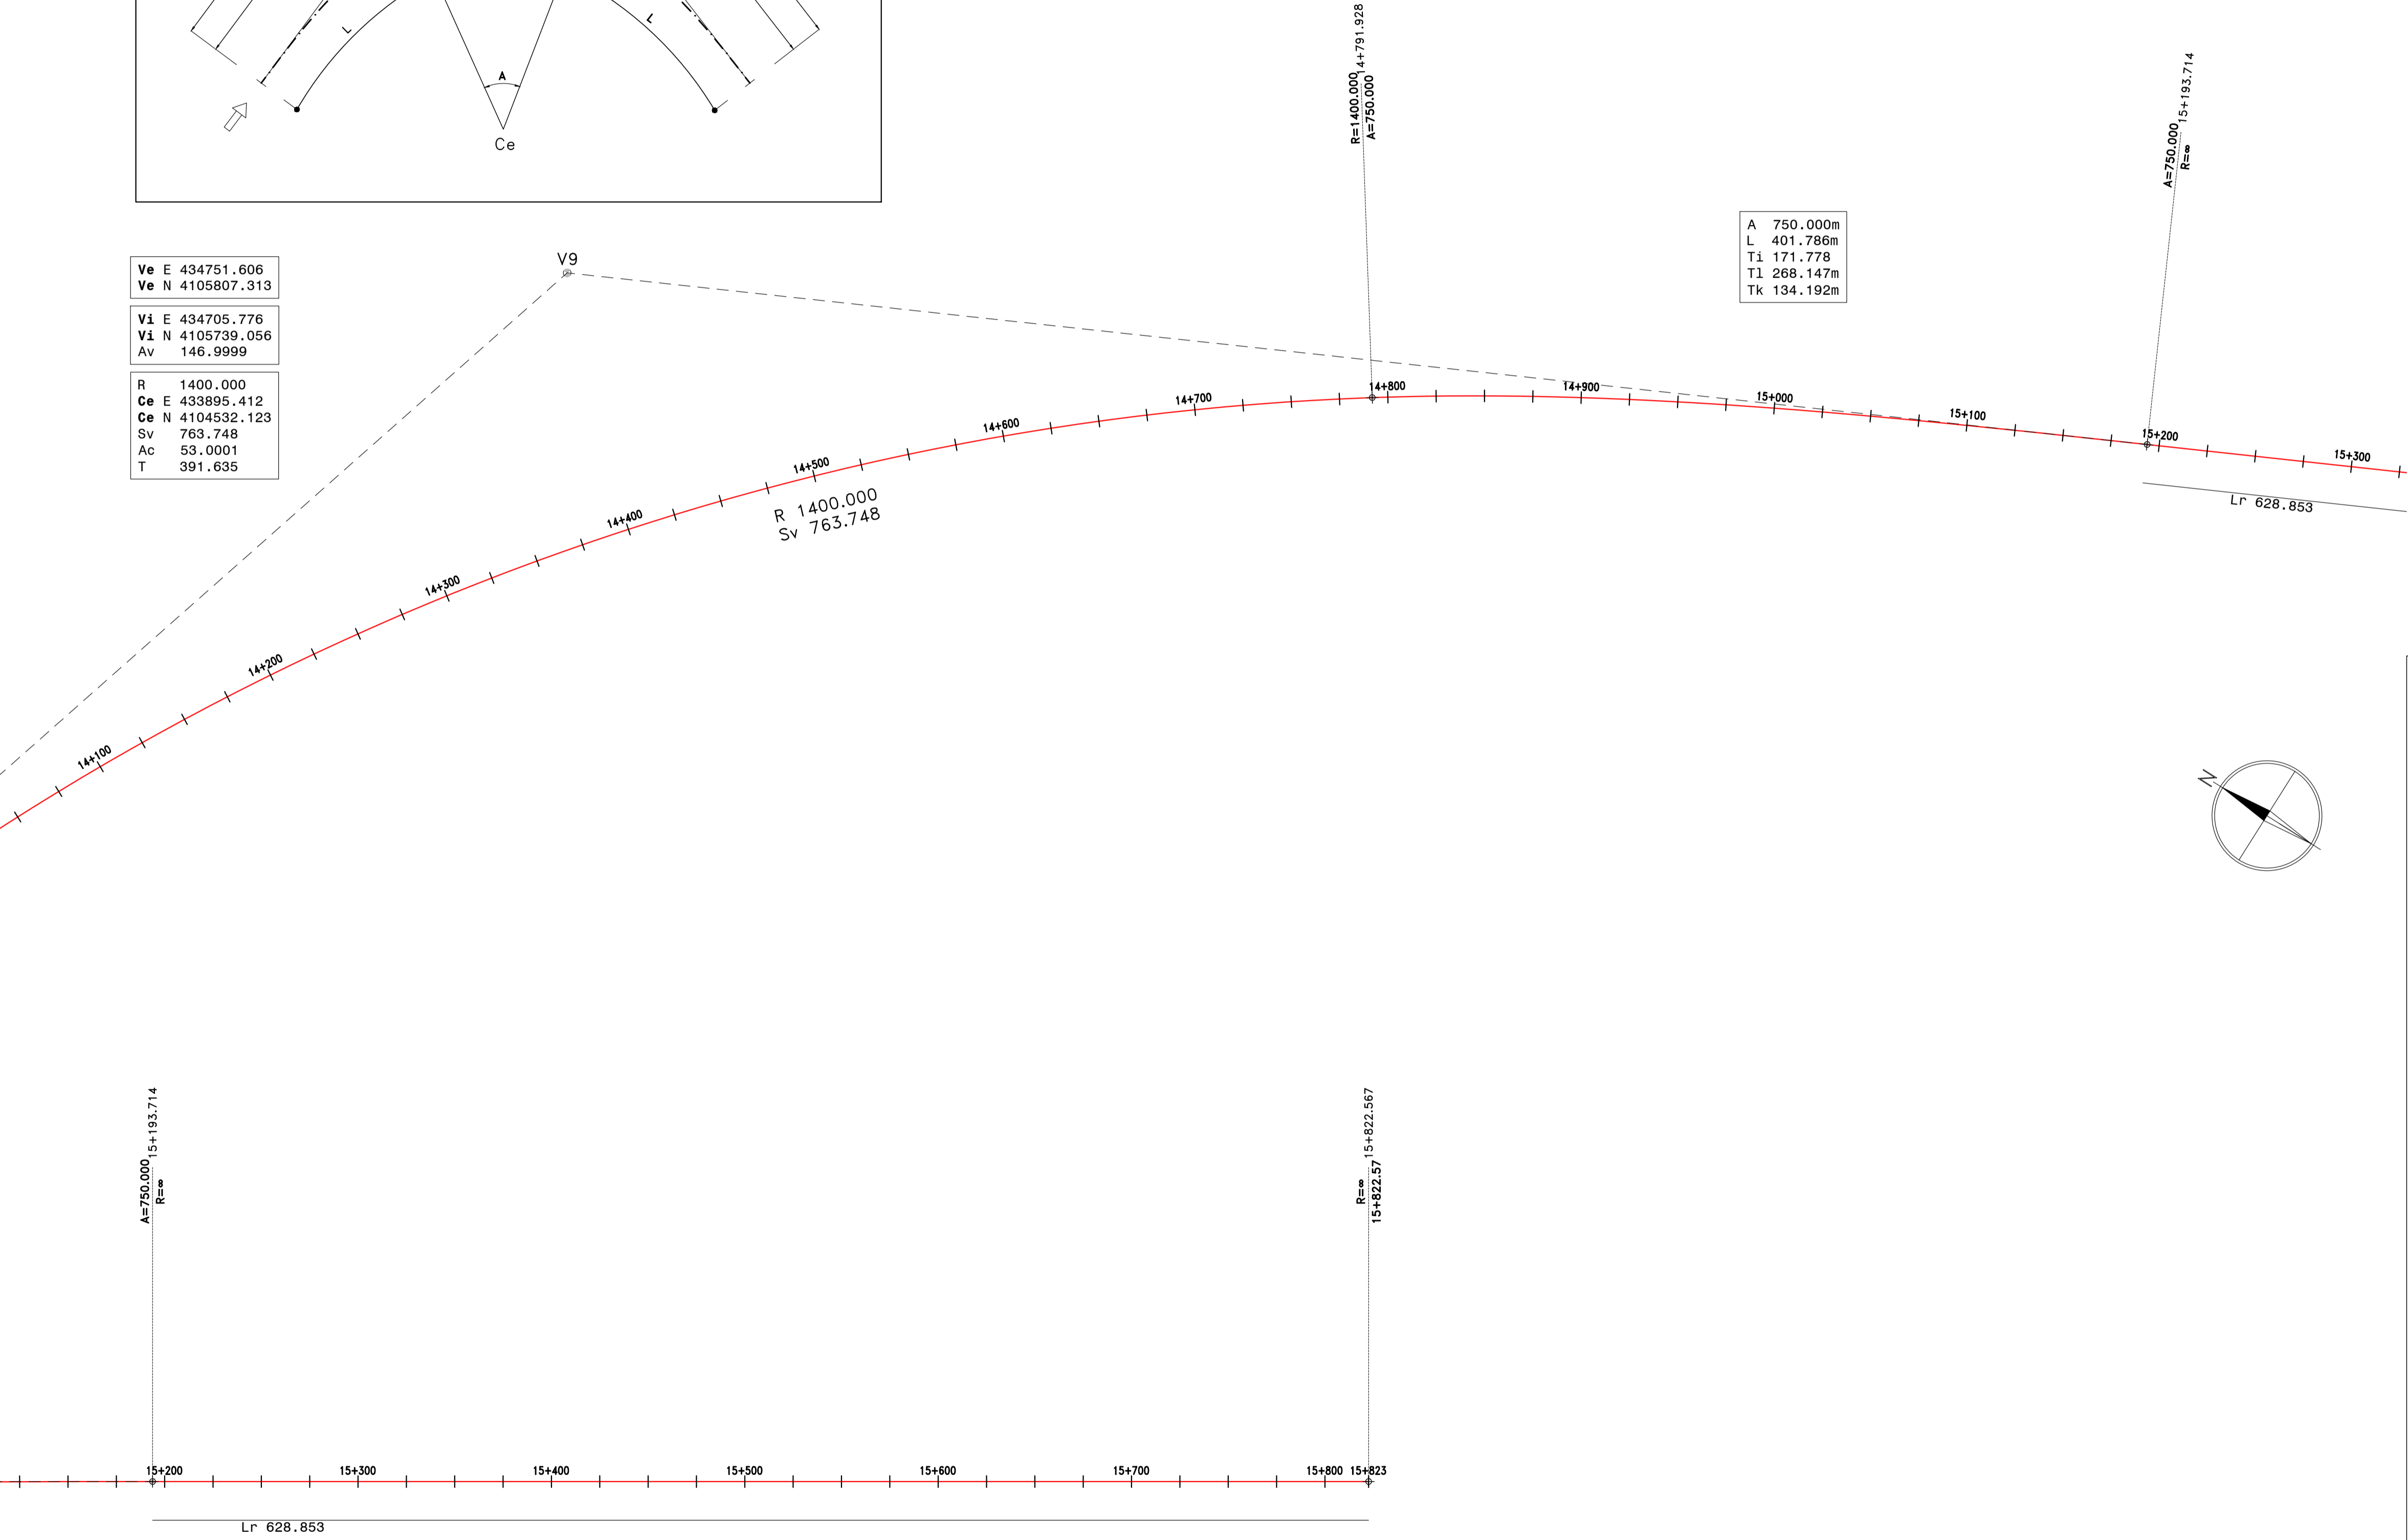

Sanas
GRUPPO FS ITALIANE

Direzione Progettazione e Realizzazione Lavori

S.S. n.626 della "Valle del Salso"
Lotti 7' e 8' e completamento della Tangenziale di Gela
Itinerario Gela – Agrigento – Castelvetro

PROGETTO DEFINITIVO COD. PA83

PROGETTAZIONE: ANAS - DIREZIONE PROGETTAZIONE E REALIZZAZIONE LAVORI

PROGETTISTA:
Responsabile integrazioni specialistiche Dott. Ing. Giovanni Piazza
Responsabile Tracciato stradale Dott. Ing. Massimo Capasso
Responsabile Strutture Dott. Ing. Giovanni Piazza
Responsabile Idraulica, Geotecnica e Impianti Dott. Ing. Sergio Di Maio
Responsabile Ambiente e SIA Dott. Ing. Francesco Ventura

GRUPPO DI PROGETTAZIONE

GEOLOGO:
Geol. Enrico Curcuruto
COORDINATORE SICUREZZA IN FASE DI PROGETTAZIONE:
Dott. Ing. Sergio Di Maio

VISTO: IL RESPONSABILE DEL PROCEDIMENTO
Dott. Ing. Maria Coppola

PROGETTO STRADALE
ASSE PRINCIPALE
PLANIMETRIA DI TRACCIAMENTO
Tav. 7 di 7



| | | | |
|-----------------|-----------------------------|-----------|------------------------------|
| CODICE PROGETTO | NOME FILE | REVISIONE | SCALA: |
| PROGETTO | PAB3_POOPS00TRAPT01_07_A | | |
| DPPA0083 D 19 | CODICE ELAB. T00PS00TRAPT07 | A | 1:2000 |
| D | | | |
| C | | | |
| B | | | |
| A | EMISSIONE | FEB.2020 | M.TOSI M.CAPASSO G.PIAZZA |
| REV. | DESCRIZIONE | DATA | REDATTO VERIFICATO APPROVATO |