



Materiali - Progr.13+960.00		
Materiali	Area (m <sup>2</sup> )	Vol. (m <sup>3</sup> )


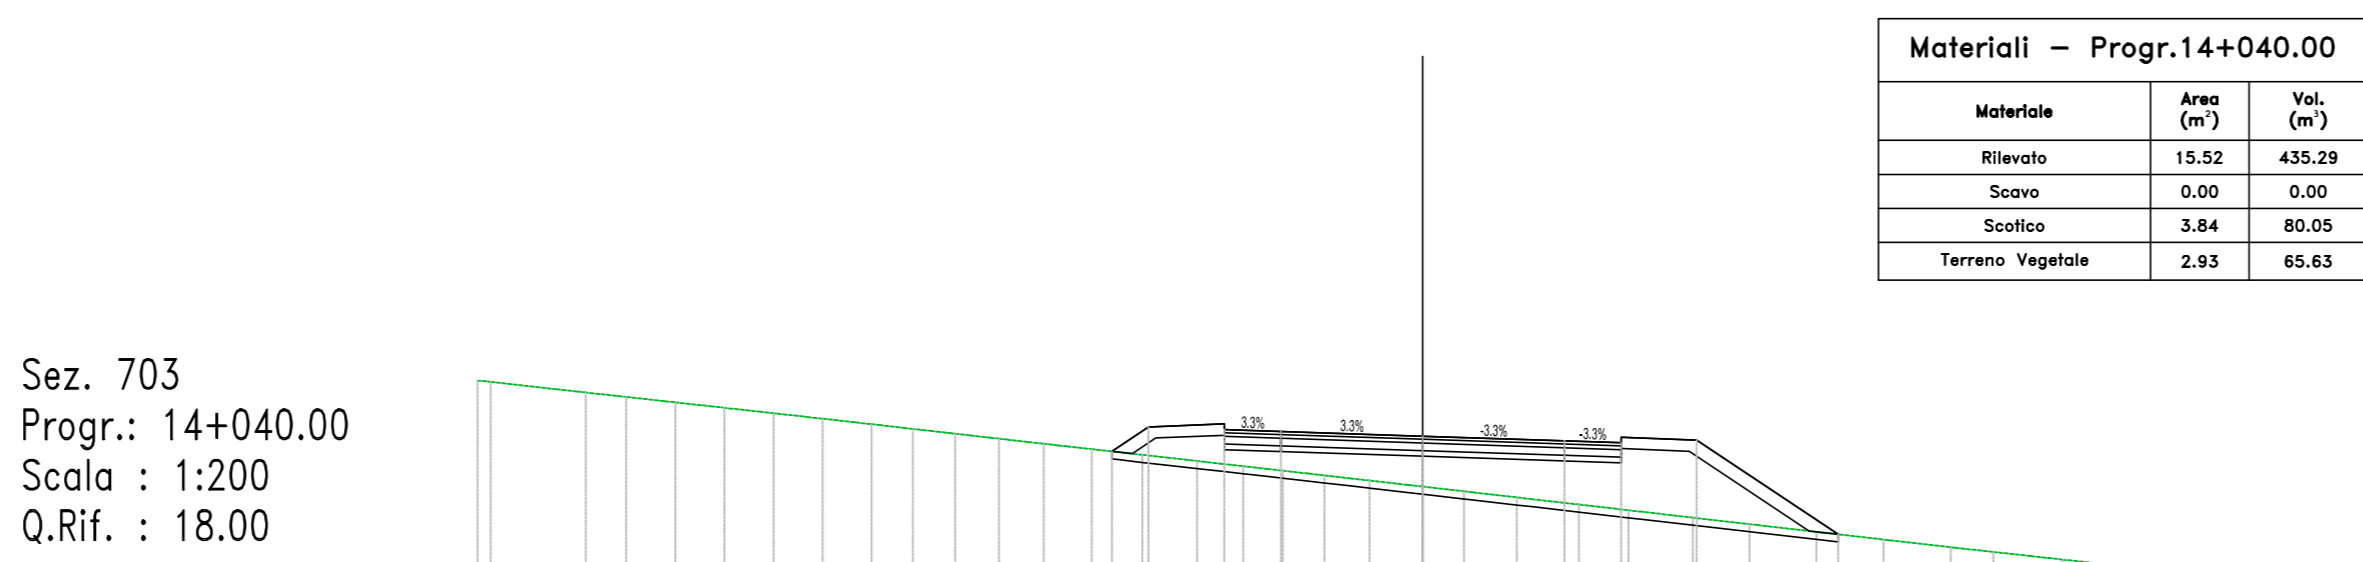


Materiali - Progr.14+040.00		
Materiali	Area (m <sup>2</sup> )	Vol. (m <sup>3</sup> )


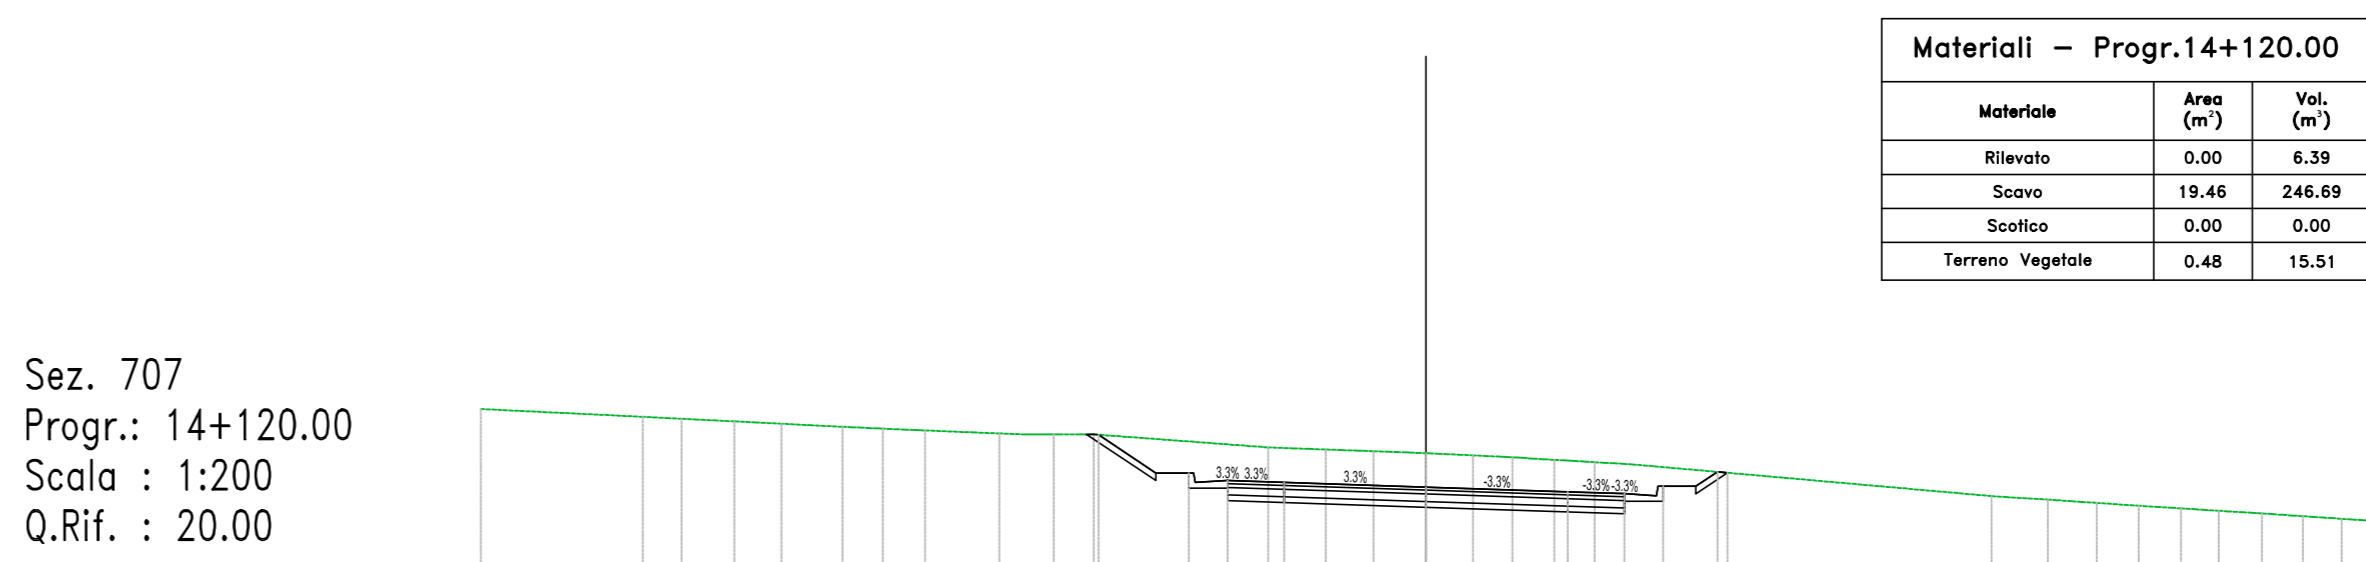


Materiali - Progr.14+120.00		
Materiali	Area (m <sup>2</sup> )	Vol. (m <sup>3</sup> )


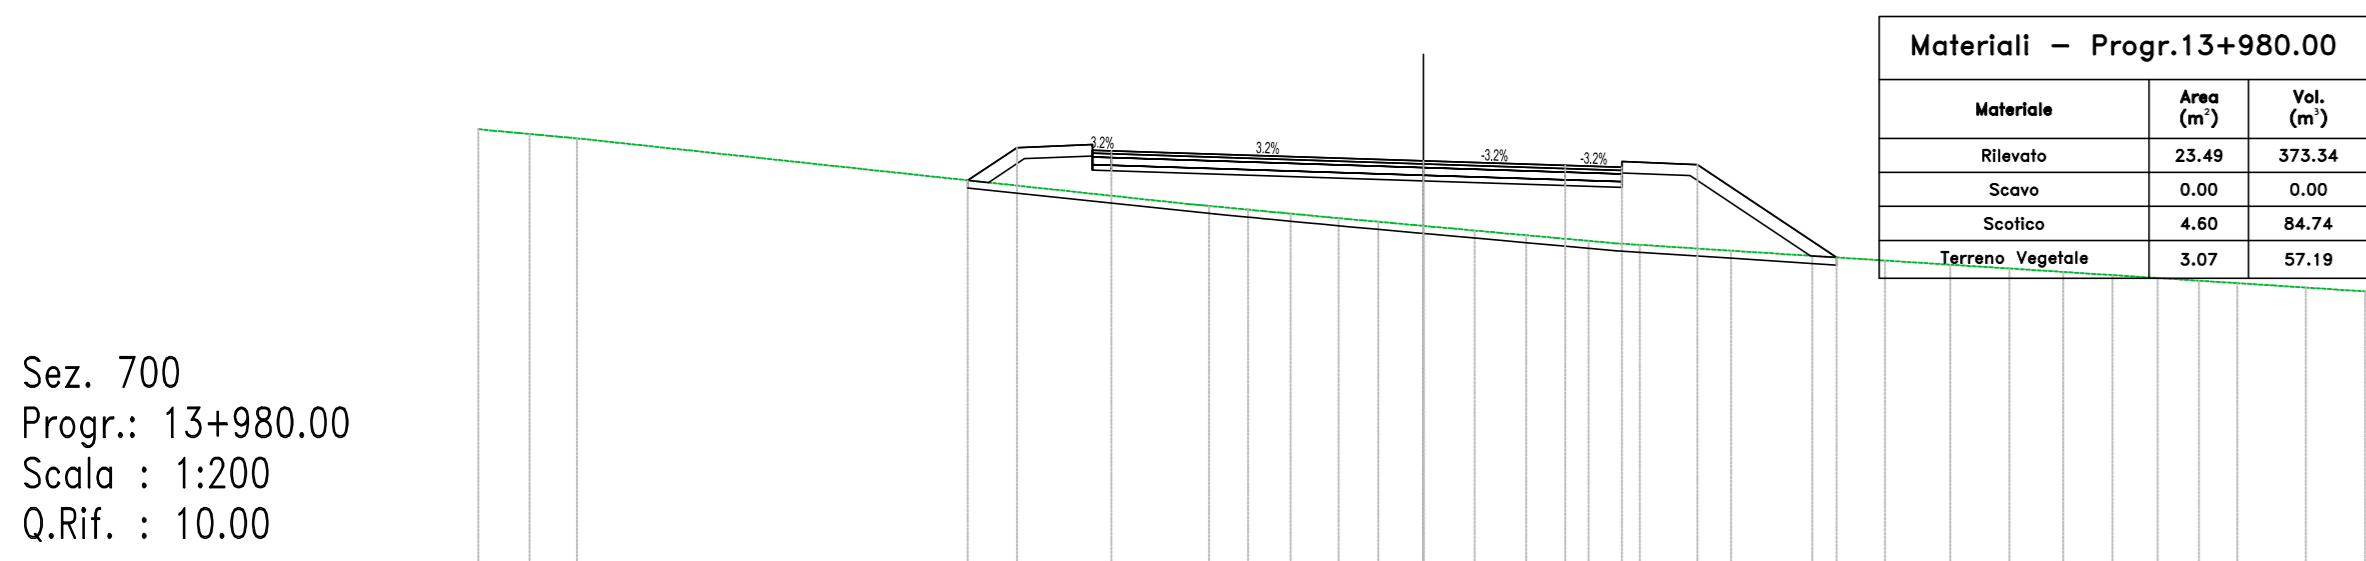


Materiali - Progr.13+980.00		
Materiali	Area (m <sup>2</sup> )	Vol. (m <sup>3</sup> )


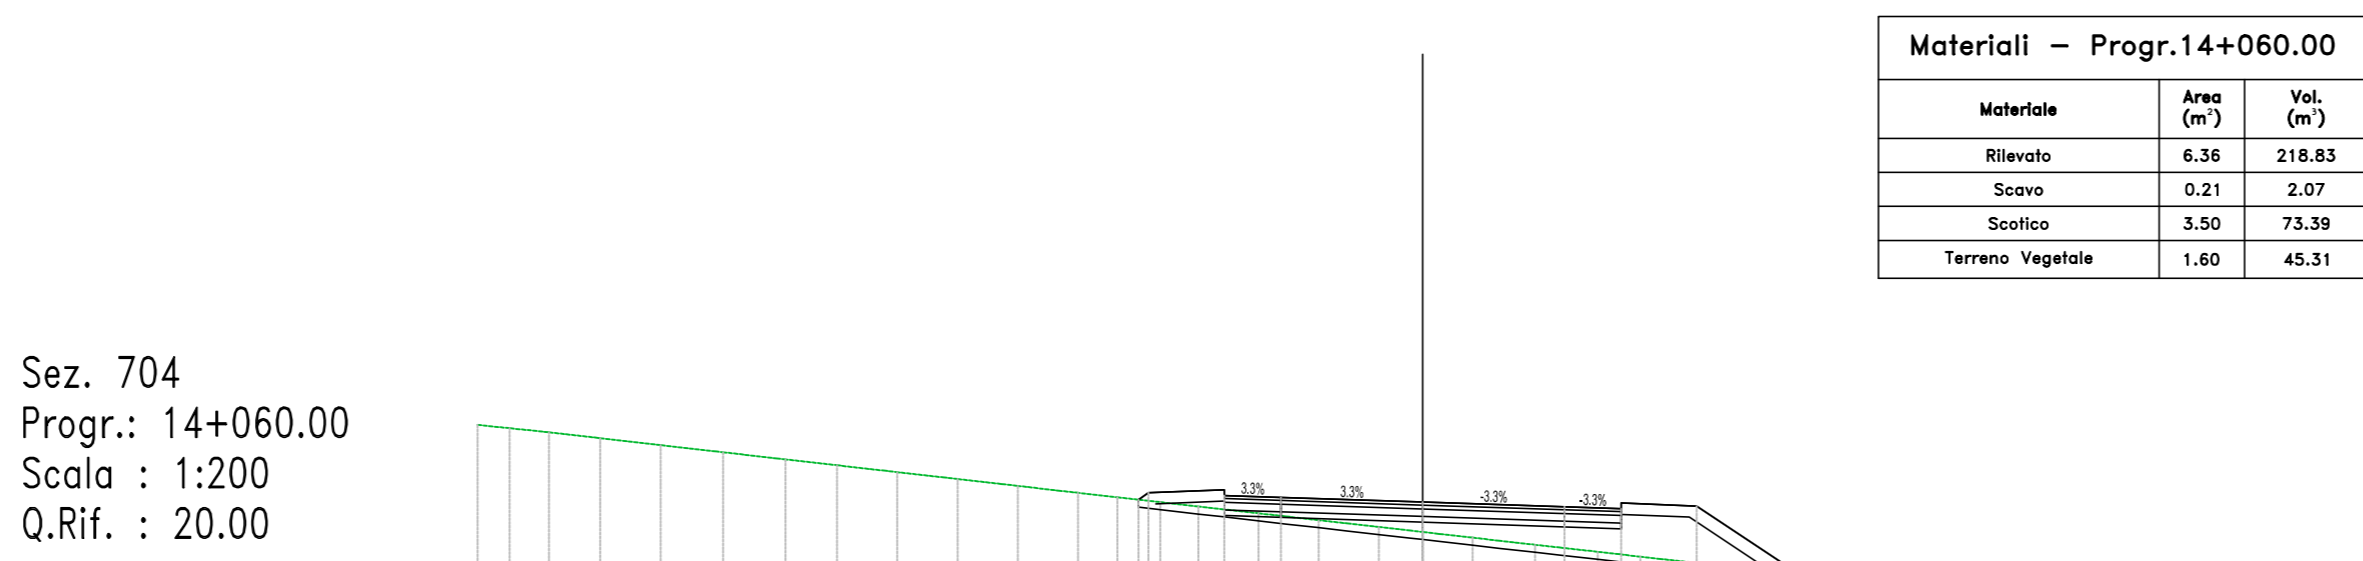


Materiali - Progr.14+060.00		
Materiali	Area (m <sup>2</sup> )	Vol. (m <sup>3</sup> )


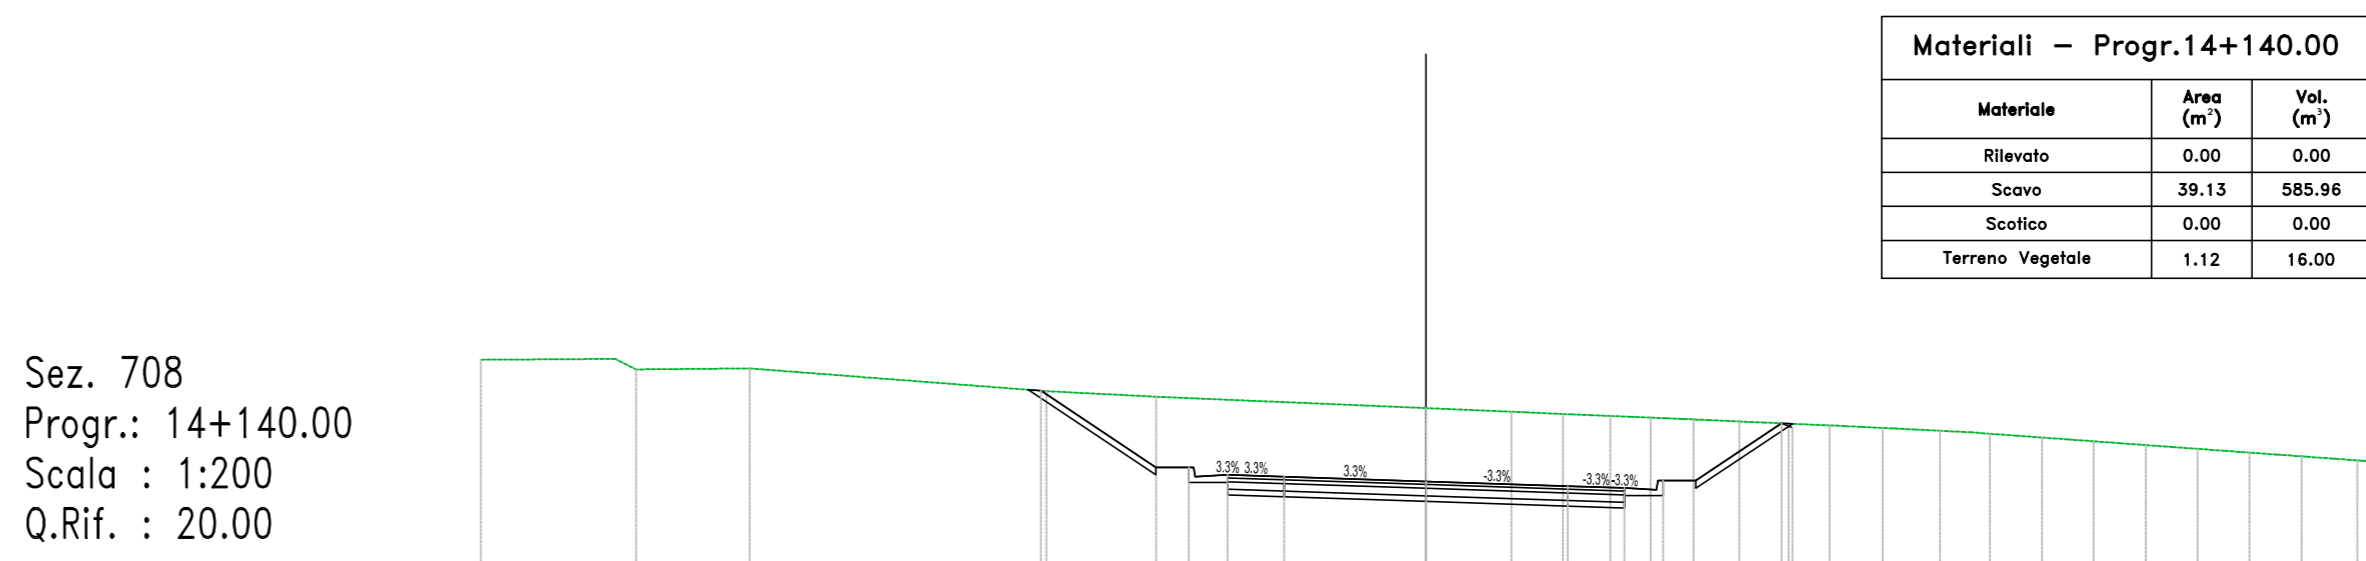


Materiali - Progr.14+140.00		
Materiali	Area (m <sup>2</sup> )	Vol. (m <sup>3</sup> )


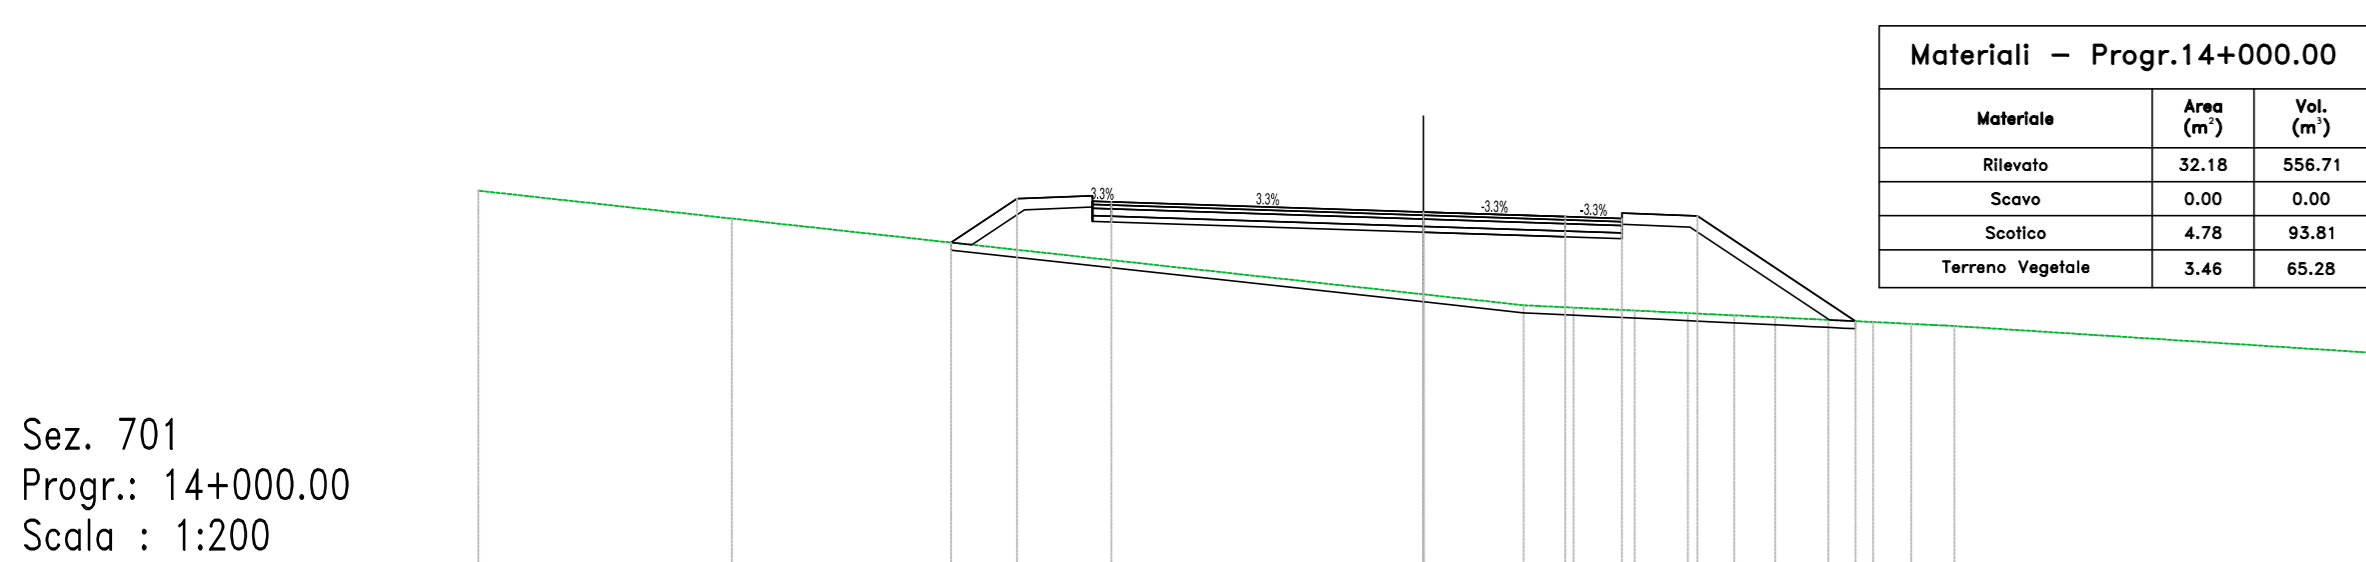


Materiali - Progr.14+000.00		
Materiali	Area (m <sup>2</sup> )	Vol. (m <sup>3</sup> )


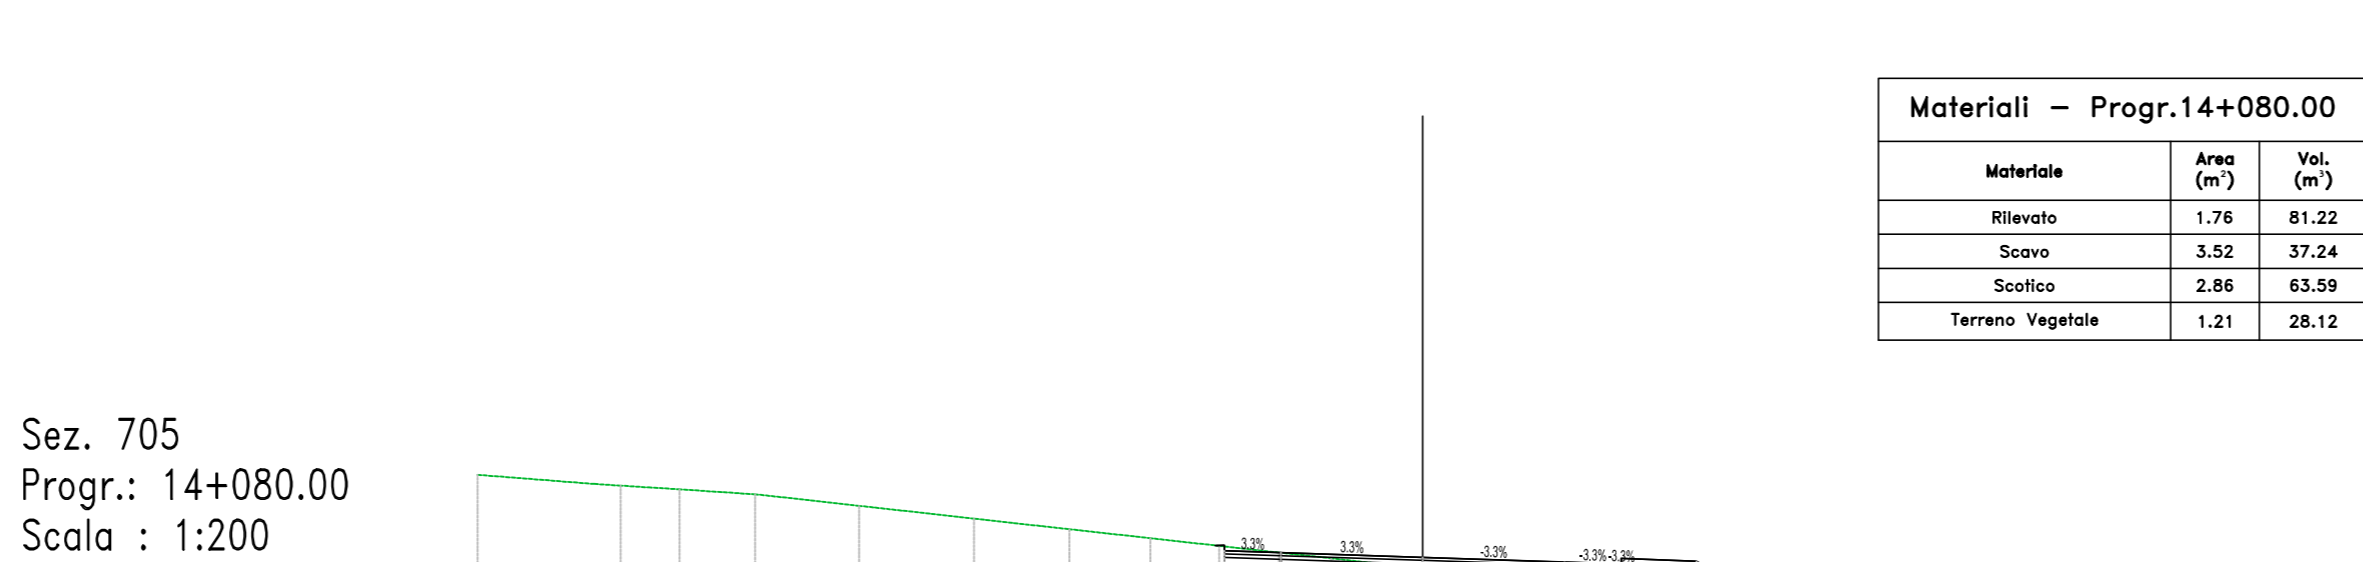


Materiali - Progr.14+080.00		
Materiali	Area (m <sup>2</sup> )	Vol. (m <sup>3</sup> )


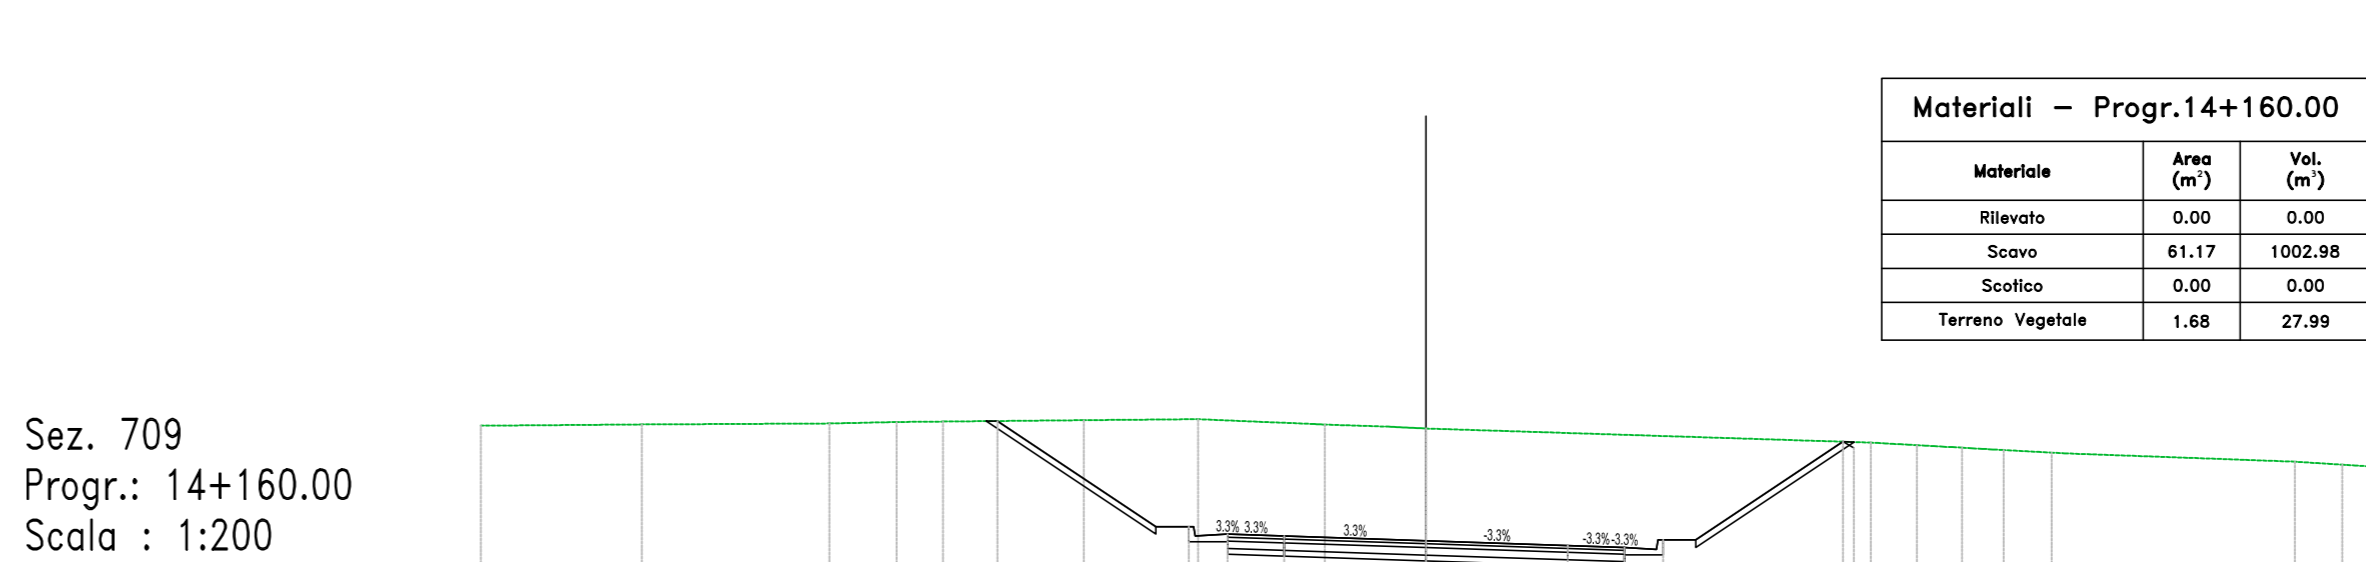


Materiali - Progr.14+160.00		
Materiali	Area (m <sup>2</sup> )	Vol. (m <sup>3</sup> )

PROGRESSIVE TERRENO	26.00	26.00
PARZIALI TERRENO	4.25	4.25
QUOTE TERRENO	26.85	26.85
PROGRESSIVE PROGETTO	26.00	26.00
PARZIALI PROGETTO	4.19	4.19
QUOTE PROGETTO	26.83	26.83
QUOTE SOTTOFONDO	23.24	23.24

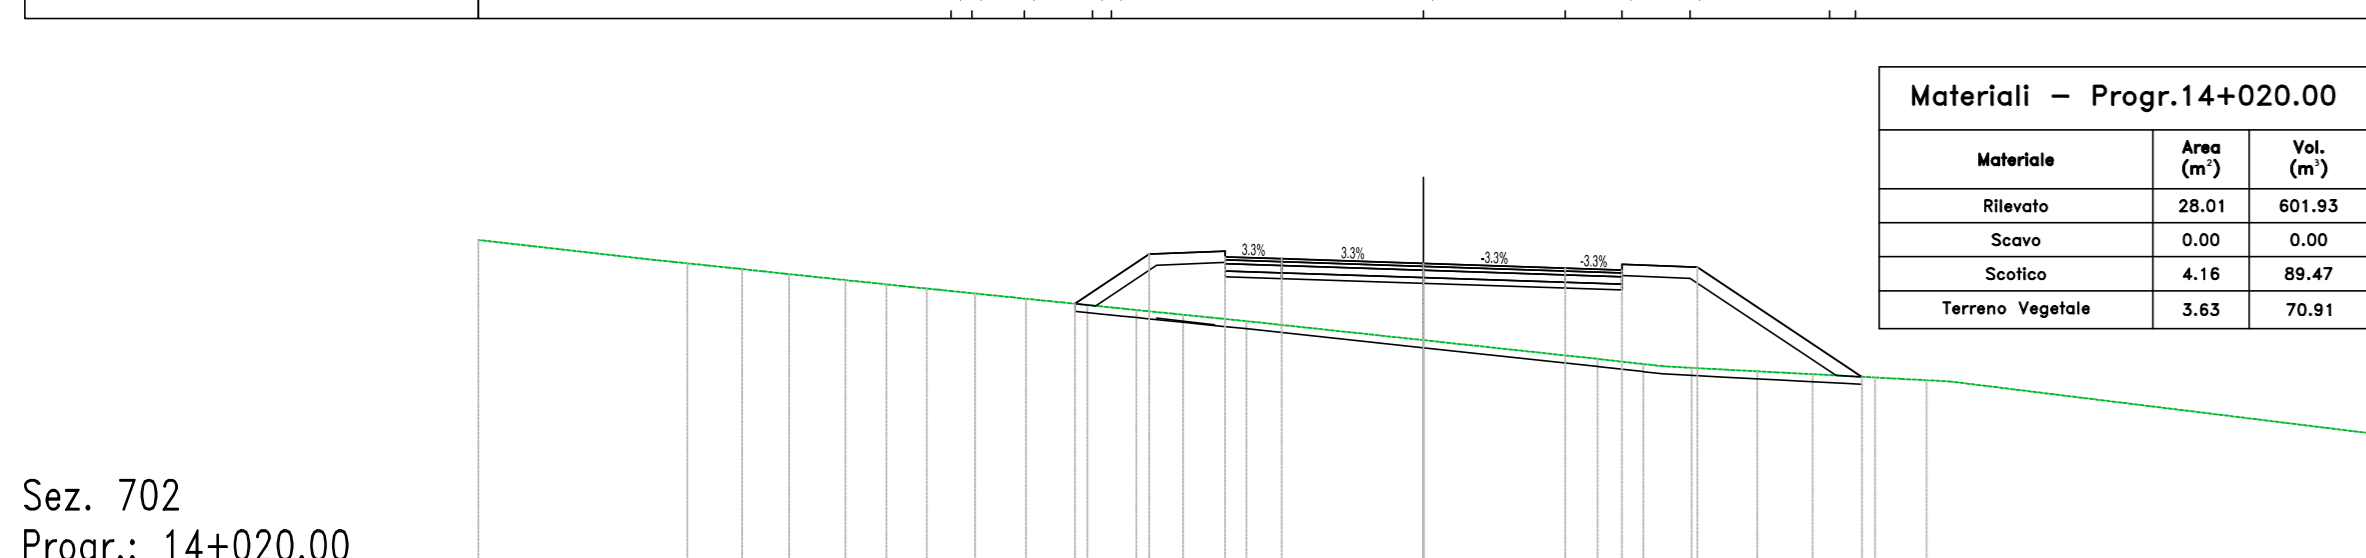


Materiali - Progr.14+020.00		
Materiali	Area (m <sup>2</sup> )	Vol. (m <sup>3</sup> )

PROGRESSIVE TERRENO	25.54	25.54
PARZIALI TERRENO	4.62	4.62
QUOTE TERRENO	22.81	22.81
PROGRESSIVE PROGETTO	21.85	21.85
PARZIALI PROGETTO	3.75	3.75
QUOTE PROGETTO	21.65	21.65
QUOTE SOTTOFONDO	19.52	19.52

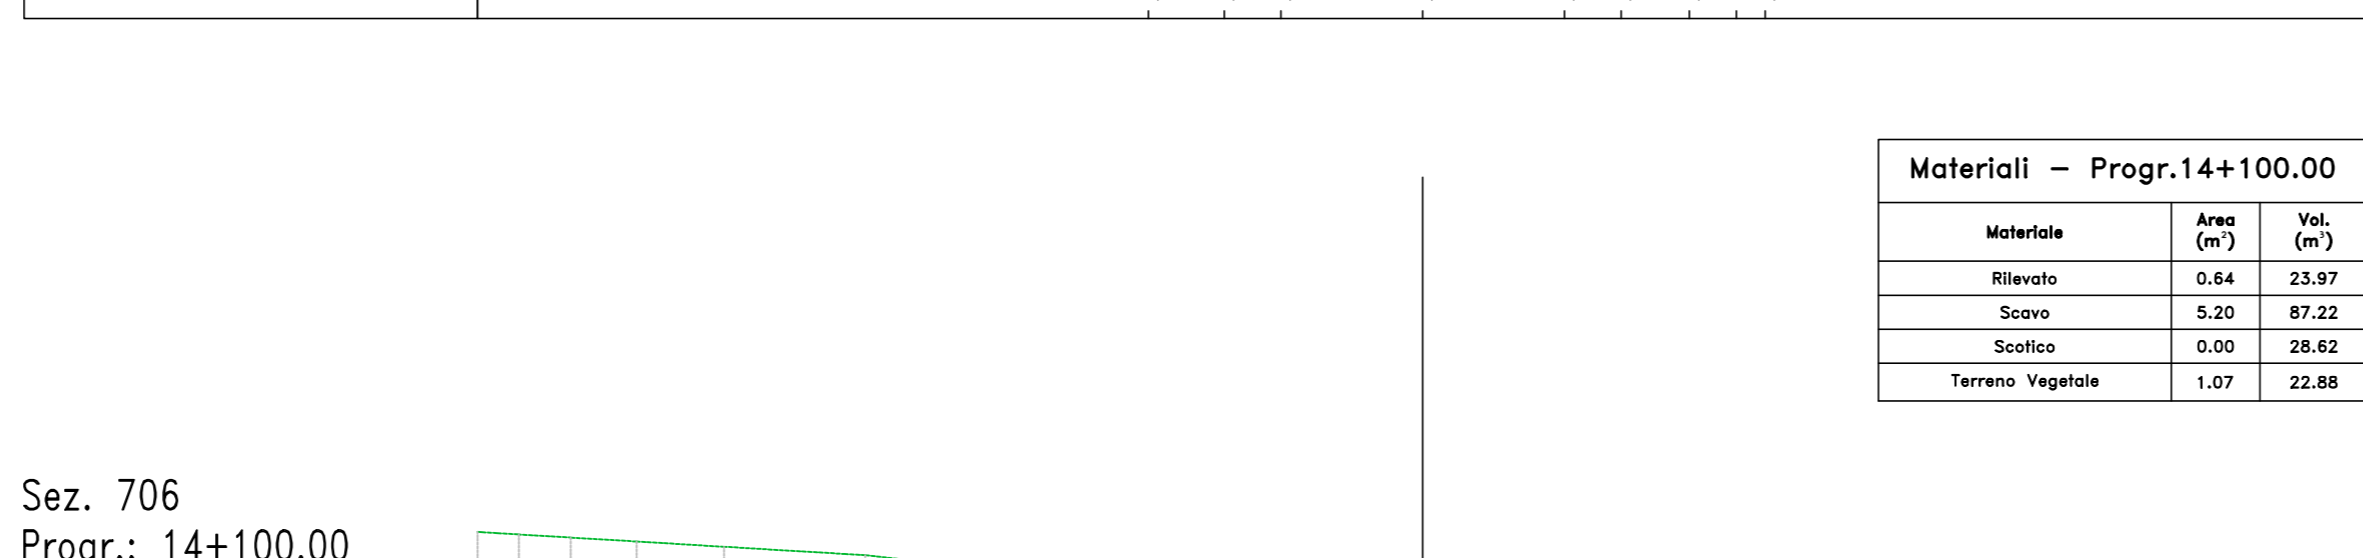

Materiali - Progr.14+100.00		
Materiali	Area (m <sup>2</sup> )	Vol. (m <sup>3</sup> )
Terrano Vegetale	1.07	22.88

PROGRESSIVE TERRENO	25.54	25.54
PARZIALI TERRENO	19.98	19.98
QUOTE TERRENO	25.47	25.47
PROGRESSIVE PROGETTO	24.25	24.25
PARZIALI PROGETTO	3.75	3.75
QUOTE PROGETTO	22.85	22.85
QUOTE SOTTOFONDO	20.33	20.33

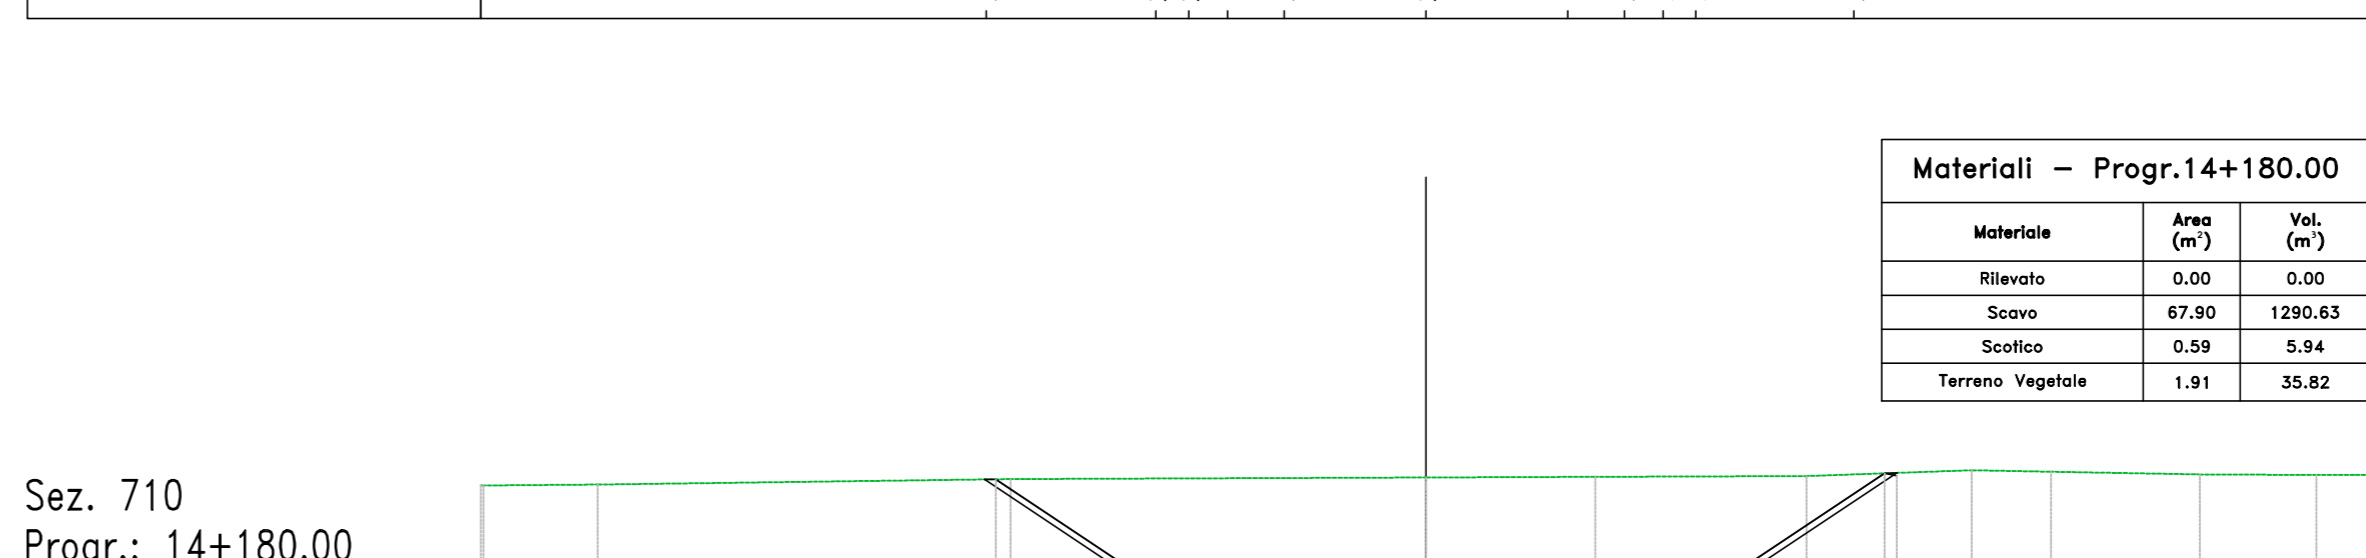

Materiali - Progr.14+180.00		
Materiali	Area (m <sup>2</sup> )	Vol. (m <sup>3</sup> )
Terrano Vegetale	1.91	35.82

PROGRESSIVE TERRENO	26.84	26.84
PARZIALI TERRENO	3.03	3.03
QUOTE TERRENO	26.87	26.87
PROGRESSIVE PROGETTO	27.00	27.00
PARZIALI PROGETTO	4.23	4.23
QUOTE PROGETTO	27.06	27.06
QUOTE SOTTOFONDO	23.28	23.28

**Sanas** GRUPPO FS ITALIANE **Direzione Progettazione e Realizzazione Lavori**

S.S. n.626 della "Valle del Salso"  
Lotti 7' e 8' e completamento della Tangenziale di Gela  
Itinerario Gela - Agrigento - Castelvetroano

**PROGETTO DEFINITIVO** COD. PA83

PROGETTAZIONE: ANAS - DIREZIONE PROGETTAZIONE E REALIZZAZIONE LAVORI







VISTO: IL RESPONSABILE DEL PROCEDIMENTO

**PROGETTO STRADALE**  
ASSE PRINCIPALE  
SEZIONI TRASVERSALI  
TAV 51

CODICE PROGETTO: **DPPA0083** LIV. PROG. ANNO: **19** NOME FILE: **PA83\_POOPS00TRASZ38\_5B\_A** REVISIONE: **A** SCALA: **1:200**

PRODOTTO: **DPPA0083** CODICE ELAB.: **POOPS00TRASZ51**

D	-	-	-	-
C	-	-	-	-
B	-	-	-	-
A	EMISSIONE	FEB 2020	M/00	M/0000
REV.	DESCRIZIONE	DATA	REDAUTO	VERIFICATO