


PIANTA FONDAZIONI E SCAVI

SCALA 1:200


L= 260.00m - n° 7 CAMPATE: 30.00+5x40.00+30.00

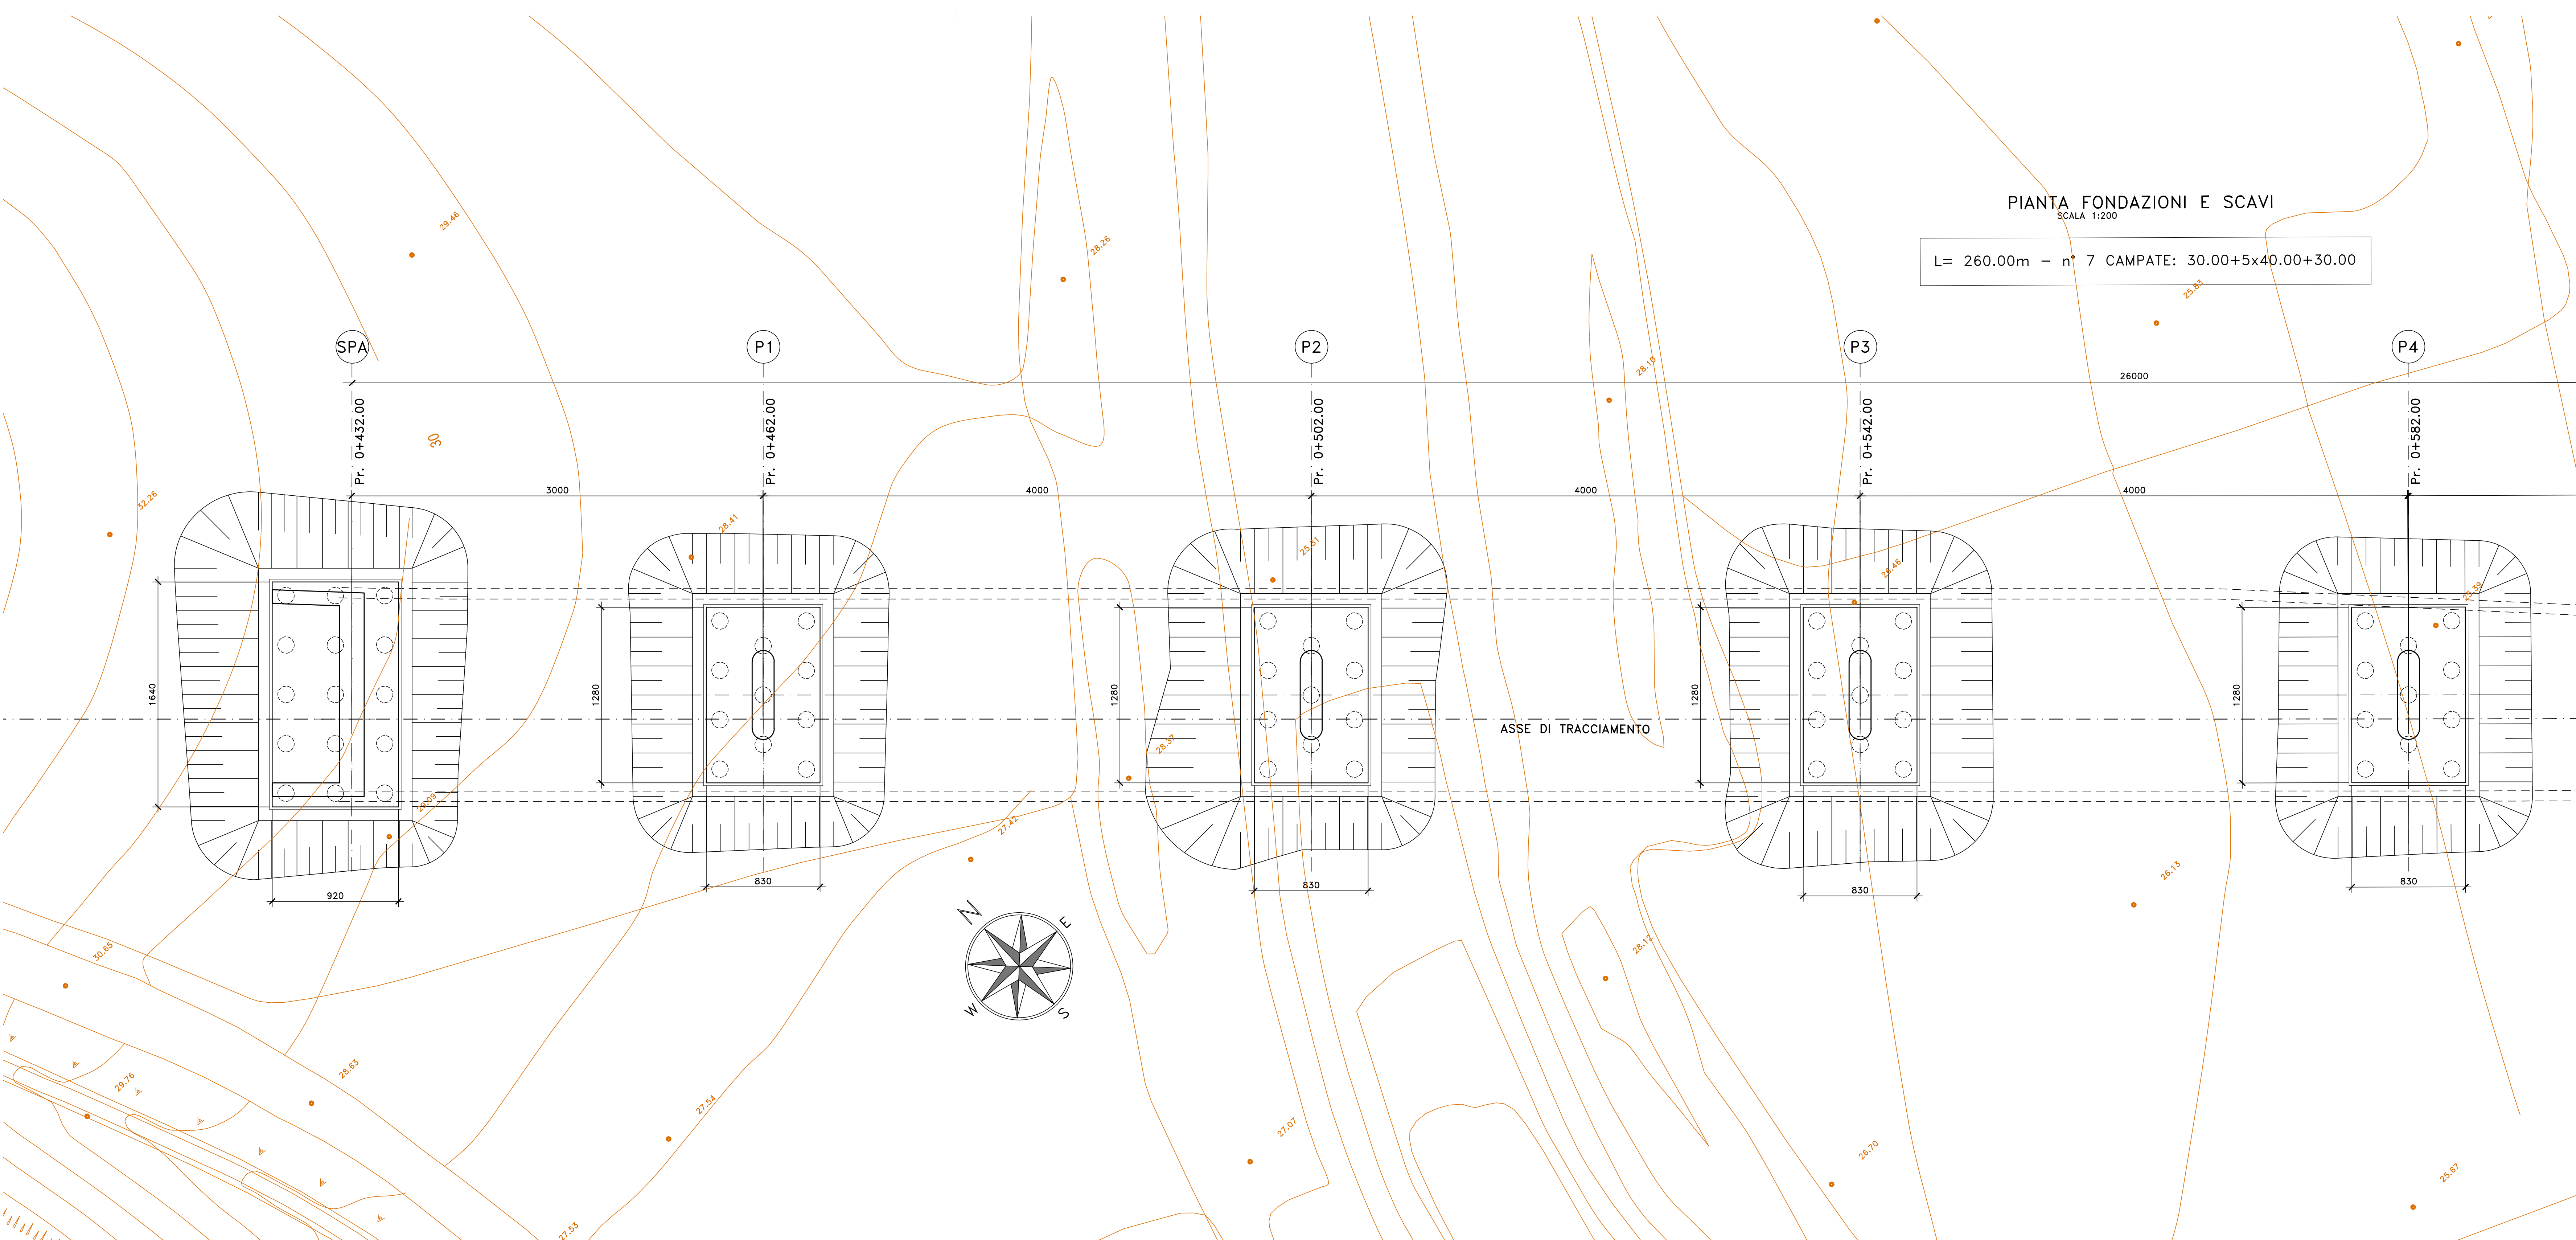

SEZIONE LONGITUDINALE

SCALA 1:200

L= 260.00m - n° 7 CAMPATE: 30.00+5x40.00+30.00

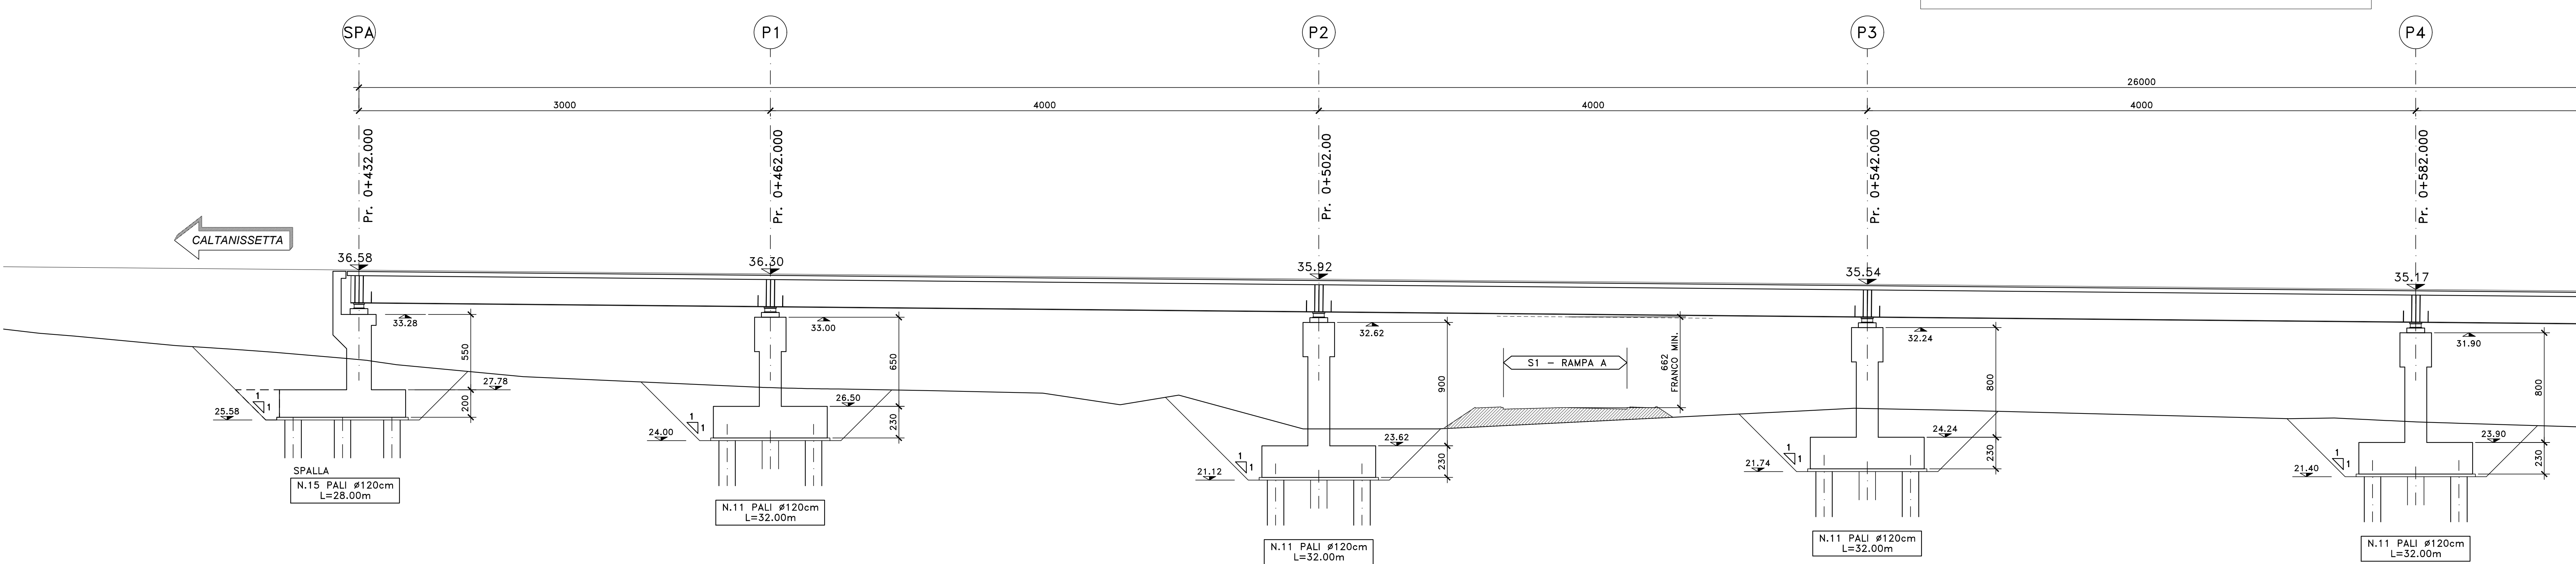

Sanas
GRUPPO FS ITALIANE
Direzione Progettazione e Realizzazione Lavori

S.S. n.626 della "Valle del Salso"
Lotti 7' e 8' e completamento della Tangenziale di Gela
Itinerario Gela - Agrigento - Castelvetro

PROGETTO DEFINITIVO COD. PAB3

PROGETTAZIONE: ANAS - DIREZIONE PROGETTAZIONE E REALIZZAZIONE LAVORI

PROGETTISTA:
Responsabile Integratore specialistico Dott. Ing. Giovanni Pizzani
Responsabile Tracciato stradale Dott. Ing. Massimo Caporaso
Responsabile Strutture Dott. Ing. Giovanni Pizzani
Responsabile Impianti, Idraulico e Irrigazione Dott. Ing. Sergio Di Mola
Responsabile Ambiente e SIA Dott. Ing. Francesco Venturoli

GEOLOGO:
Dott. Enrico Curatolo

COORDINATORE SICUREZZA IN FASE DI PROGETTAZIONE:
Dott. Ing. Sergio Di Mola

VISTO: IL RESPONSABILE DEL PROCEDIMENTO
Dott. Ing. Mario Caputo

GRUPPO DI PROGETTAZIONE
LSTT ingegneria
VIA INGEGNERIA
SERING INGEGNERIA
vdp
BRENZ

OPERE D'ARTE MAGGIORI
VIADOTTI E PONTI
VI01 - VIADOTTO BURGIO

PIANTA delle fondazioni con scavi e riempimenti - Sezione longitudinale - Tav.1

CODICE PROGETTO	LV. PROC. ANNO	NOME FILE	REVISIONE	SCALA:	
DPPA0083	D 19	PAB3_POOVIO1STRPF01_A	A	1:200	
C					
B					
A	EMMISSIONE	FEBB 2020	R. FORÈ	G. PIZZI	G. PIZZI
REV.	DESCRIZIONE	DATA	REDATTO	VERIFICATO	APPROVATO