



PIANTA FONDAZIONI E SCAVI
SCALA 1:200

L= 260.00m - n° 7 CAMPATE: 30.00+5x40.00+30.00

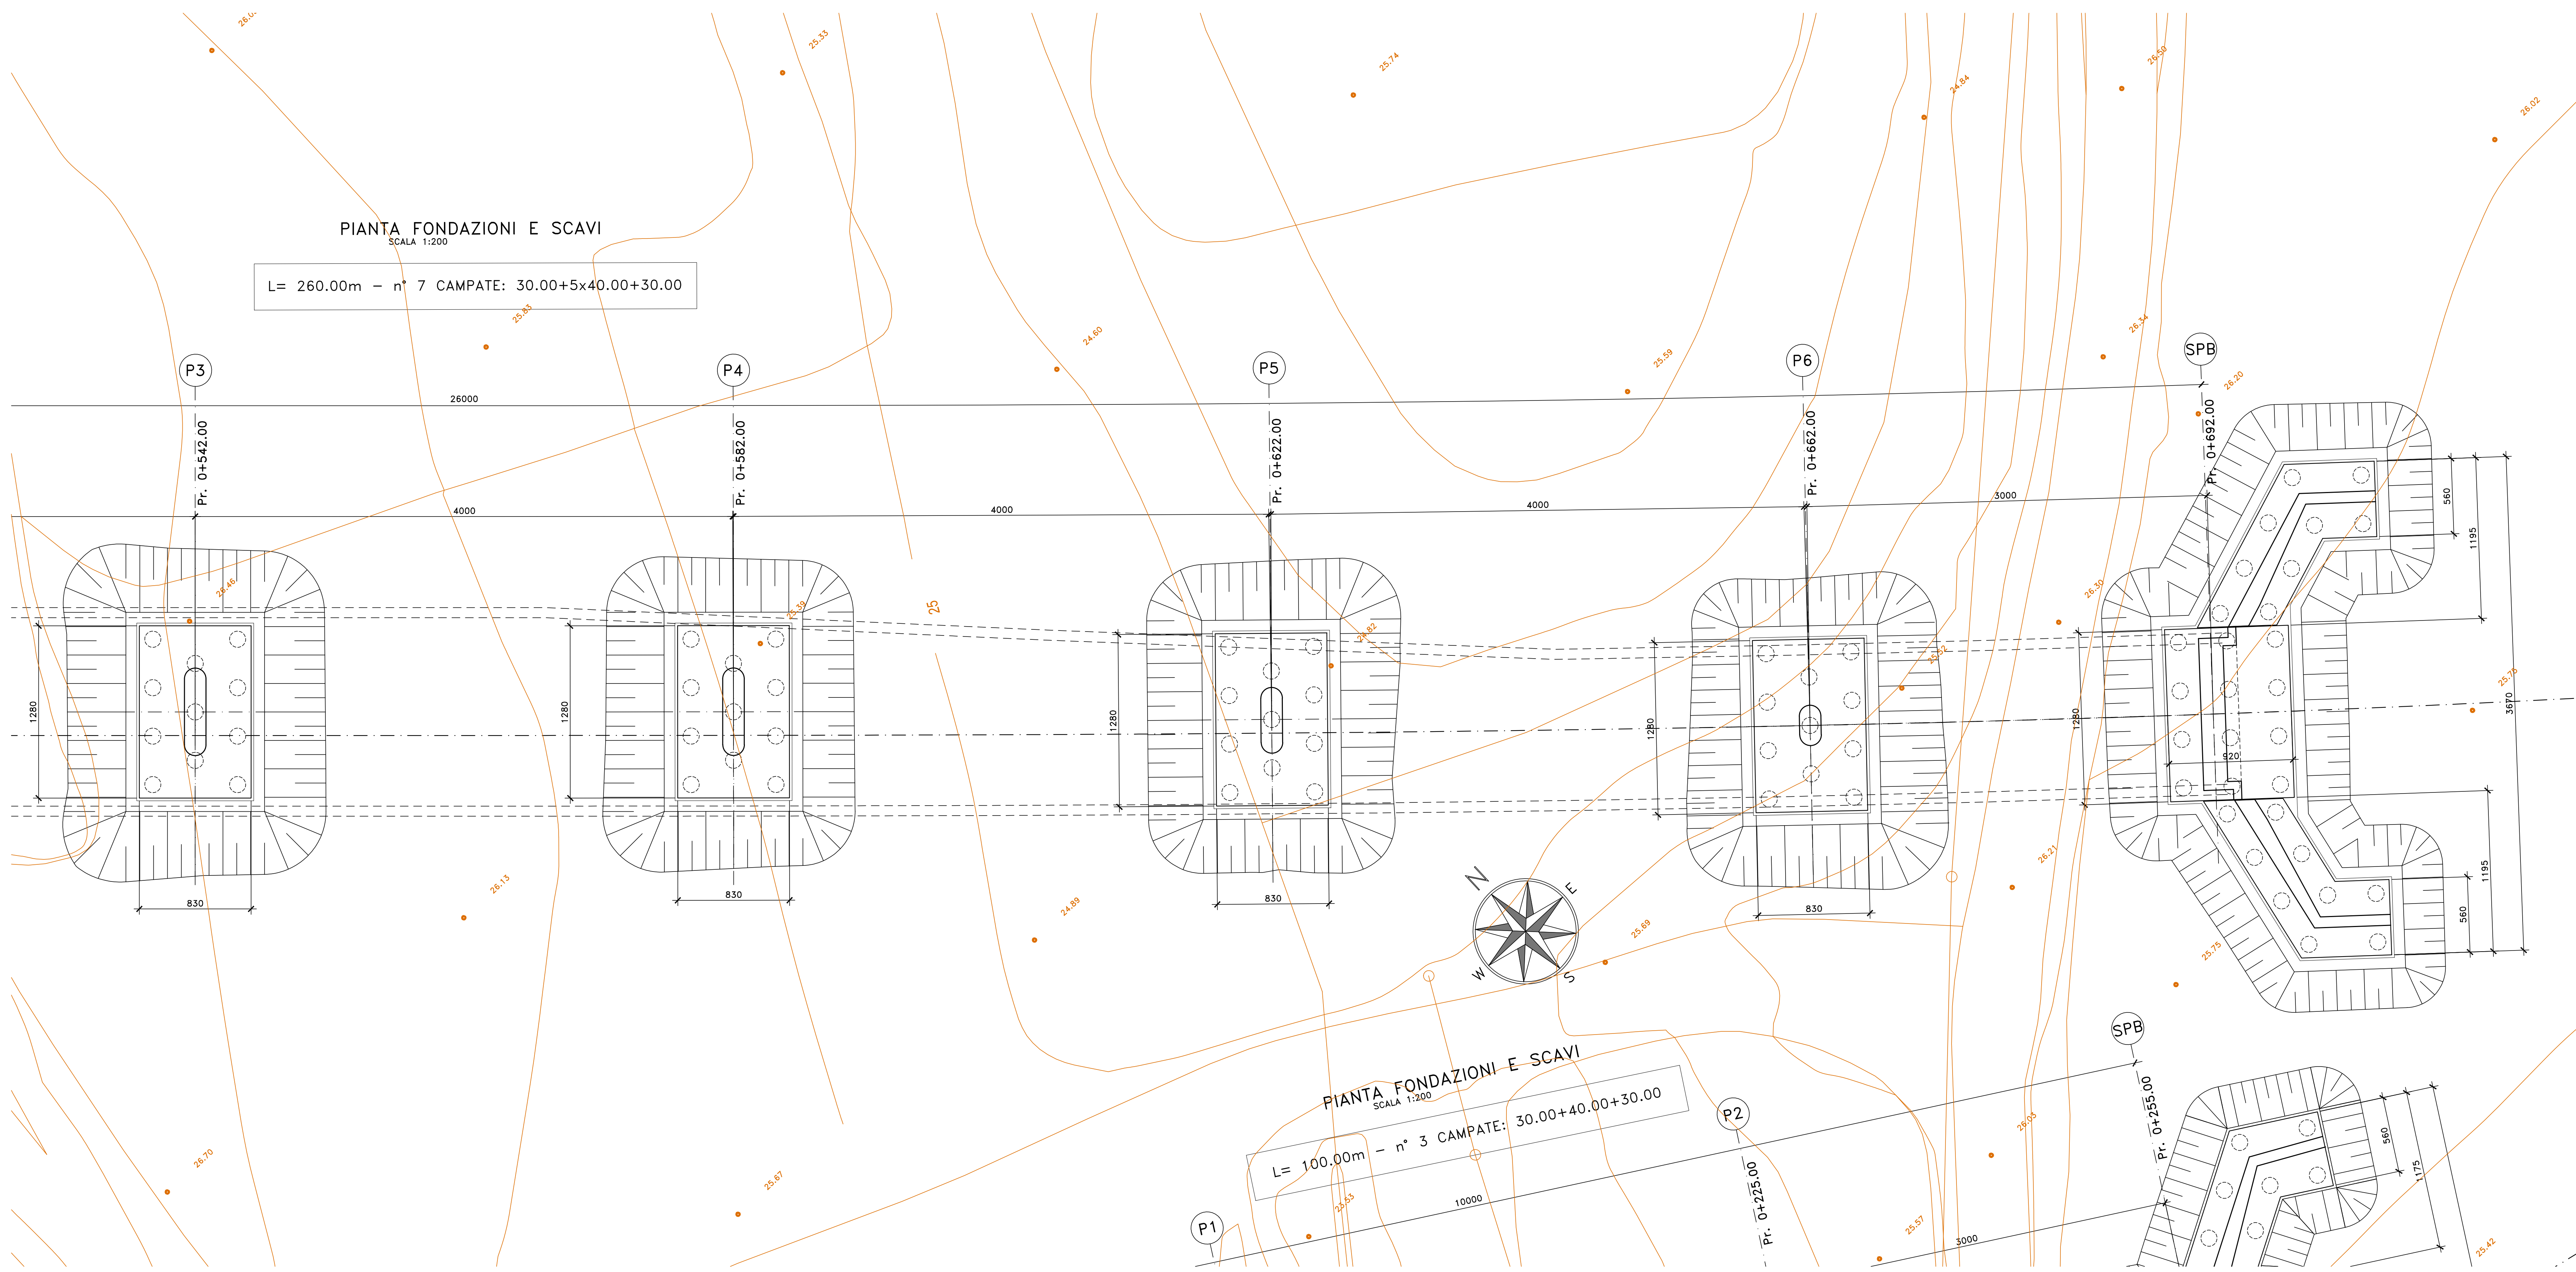

SEZIONE LONGITUDINALE
SCALA 1:200

L= 260.00m - n° 7 CAMPATE: 30.00+5x40.00+30.00

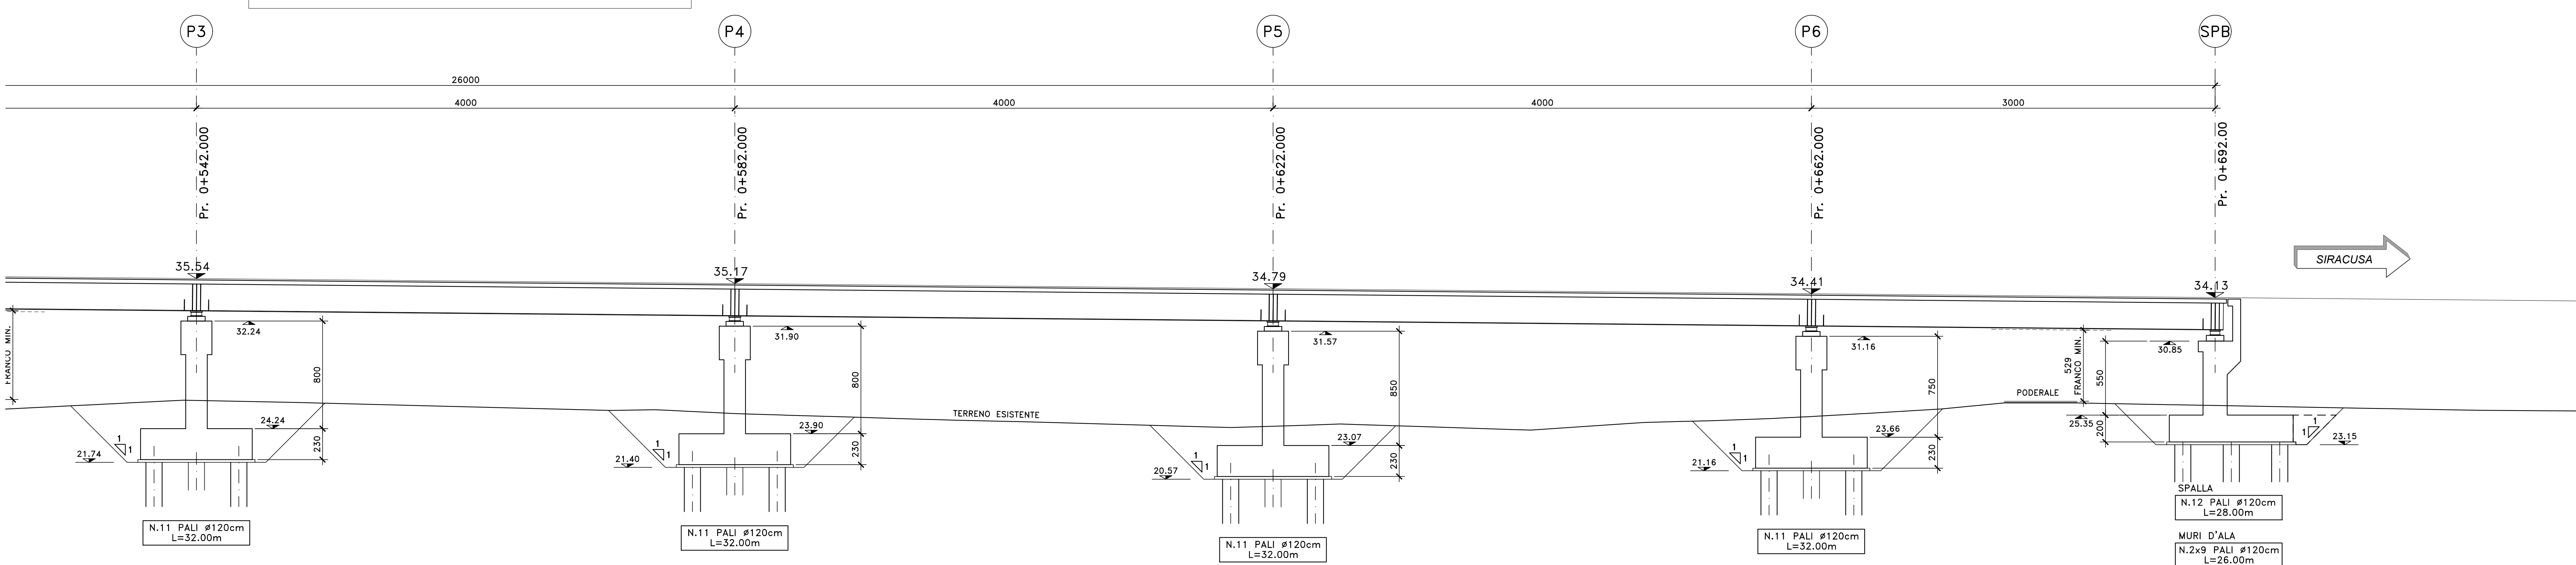



Direzione Progettazione e Realizzazione Lavori

S.S. n.626 della "Valle del Salso"
Lotti 7° e 8° e completamento della Tangenziale di Gela
Itinerario Gela - Agrigento - Castelvetro

PROGETTO DEFINITIVO COD. **PA83**

PROGETTAZIONE: ANAS - DIREZIONE PROGETTAZIONE E REALIZZAZIONE LAVORI

PROGETTISTA:
Responsabile Integratori specialistiche Dott. Ing. Giovanni Pizzari
Responsabile Tracce e Strade Dott. Ing. Massimo Caporaso
Responsabile Strutture Dott. Ing. Giovanni Pizzari
Responsabile Impianti, Elettronica e Servizi Dott. Ing. Sergio Di Majo
Responsabile Ambiente e S.S. Dott. Ing. Francesco Ventura

GEOLOGO:
Dott. Enrico Curatolo

COORDINATORE SICUREZZA IN FASE DI PROGETTAZIONE:
Dott. Ing. Sergio Di Majo

VISTO: IL RESPONSABILE DEL PROCEDIMENTO
Dott. Ing. Mario Caputo

GRUPPO DI PROGETTAZIONE

LSTI ingegneria

VIA INGEGNERIA

SERING INGEGNERIA

vdp

BRENG

OPERE D'ARTE MAGGIORI
VIADOTTI E PONTI
VI01 - VIADOTTO BURGIO

Planta delle fondazioni con scavi e riempimenti - Sezione longitudinale - Tav.2

CODICE PROGETTO	LV. PROC. ANNO	NOME FILE	REVISIONE	SCALA:
DPPA0083	D 19	PA83_POOV101STRPF02_A	A	1:200
D				
C				
B				
A	EMISSIONE	FEBB. 2020	R. FORÈ	G. PIZZA
REV.	DESCRIZIONE	DATA	REDATTO	VERIFICATO
				APPROVATO