



PIANTA FONDAZIONI E SCAVI  
SCALA 1:200

L= 230.00m - n° 5 CAMPATE: 40.00+3x50.00+40.00

 

SEZIONE LONGITUDINALE  
SCALA 1:200

L= 230.00m - n° 5 CAMPATE: 40.00+3x50.00+40.00

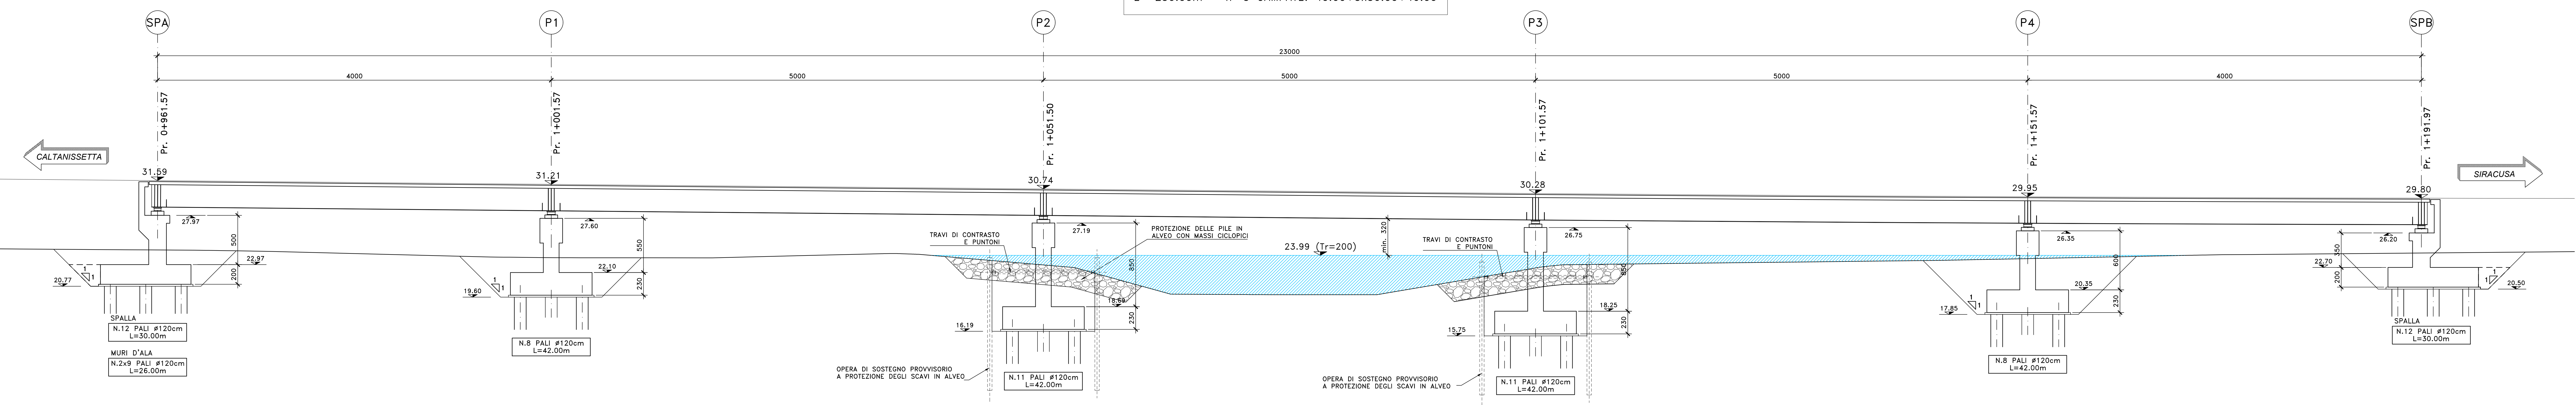

**Anas**  
GRUPPO FS ITALIANE  
Direzione Progettazione e Realizzazione Lavori

S.S. n.626 della "Valle del Salso"  
Lotti 7' e 8' e completamento della Tangenziale di Gela  
Itinerario Gela - Agrigento - Castelvetro

PROGETTO DEFINITIVO cod. PAB3

PROGETTISTA: ANAS - DIREZIONE PROGETTAZIONE E REALIZZAZIONE LAVORI

PROGETTISTI:  
Responsabile Progetto: ing. Giovanni Fiorini  
Responsabile Sicurezza: dott. M. Massimo Caputo  
Responsabile Strada: dott. ing. Giuseppe Pappalardo  
Responsabile Scavo: dott. ing. Giuseppe Pappalardo  
Responsabile Ambiente e 20: dott. ing. Francesco Bellini

COORDINATORE SICUREZZA IN FASE DI PROGETTAZIONE:  
dott. ing. Sergio Di Masi

VISTO IL RESPONSABILE DEL PROCEDIMENTO  
dott. ing. Marco Caputo

OPERE D'ARTE MAGGIORI  
VIADOTTI E PONTI  
VI02 - VIADOTTO COMUNELLI

Pianta delle fondazioni con scavi e riempimenti - Sezione longitudinale

CODICE PROGETTO	FILE	REVISIONE	SCALA
PROGETTO: DPPA0083	PA83_POV02STRPF01_A		1:200
REV. DESCRIZIONE	DATA	REDAZIONE	VERIFICATO
D			
C			
B			
A	EMMISSIONE	18.03.2020	A. PACE
	DESCRIZIONE	DATA	REDAZIONE
			VERIFICATO
			APPROVATO