



PIANTA FONDAZIONI E SCAVI
SCALA 1:200

L= 230.00m - n° 5 CAMPATE: 40.00+3x50.00+40.00

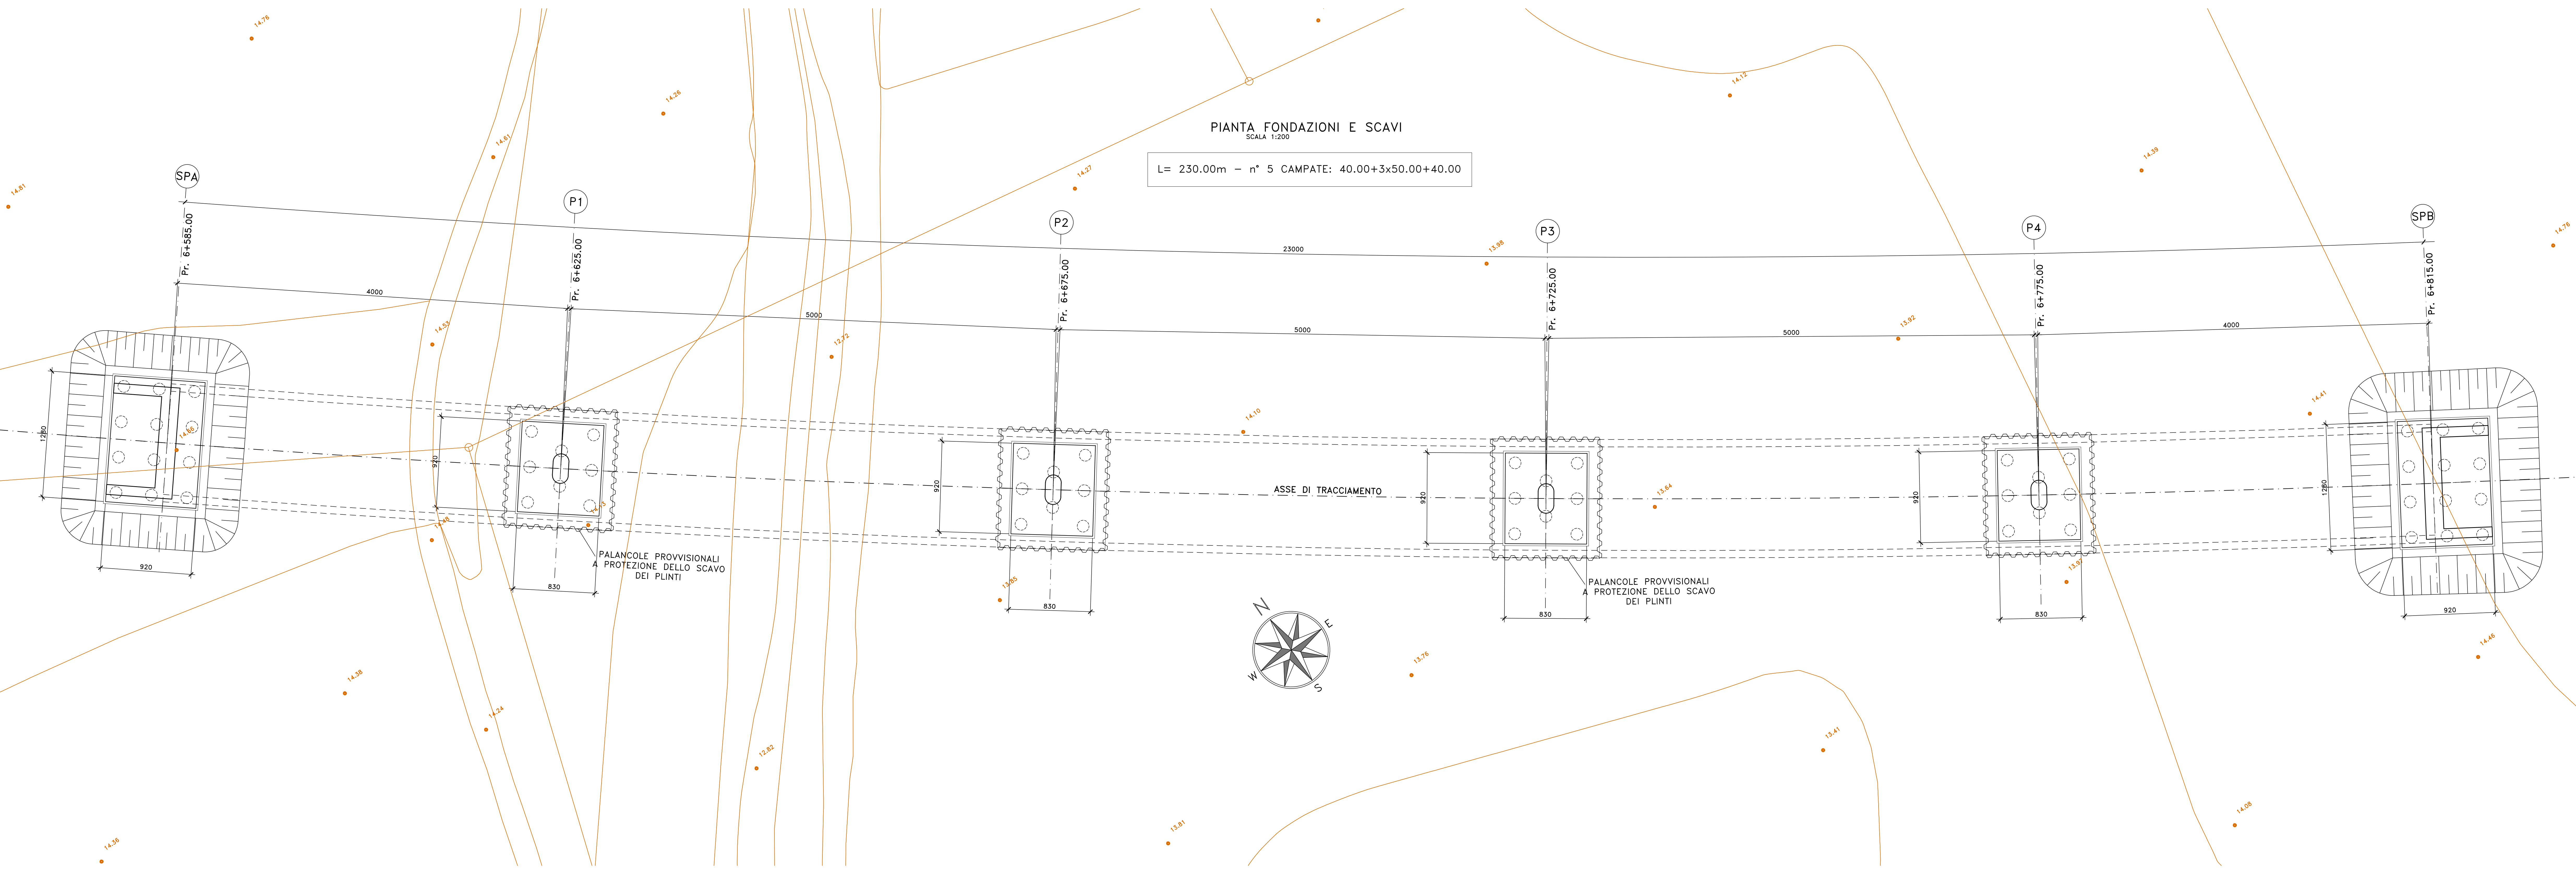

SEZIONE LONGITUDINALE
SCALA 1:200

L= 230.00m - n° 5 CAMPATE: 40.00+3x50.00+40.00

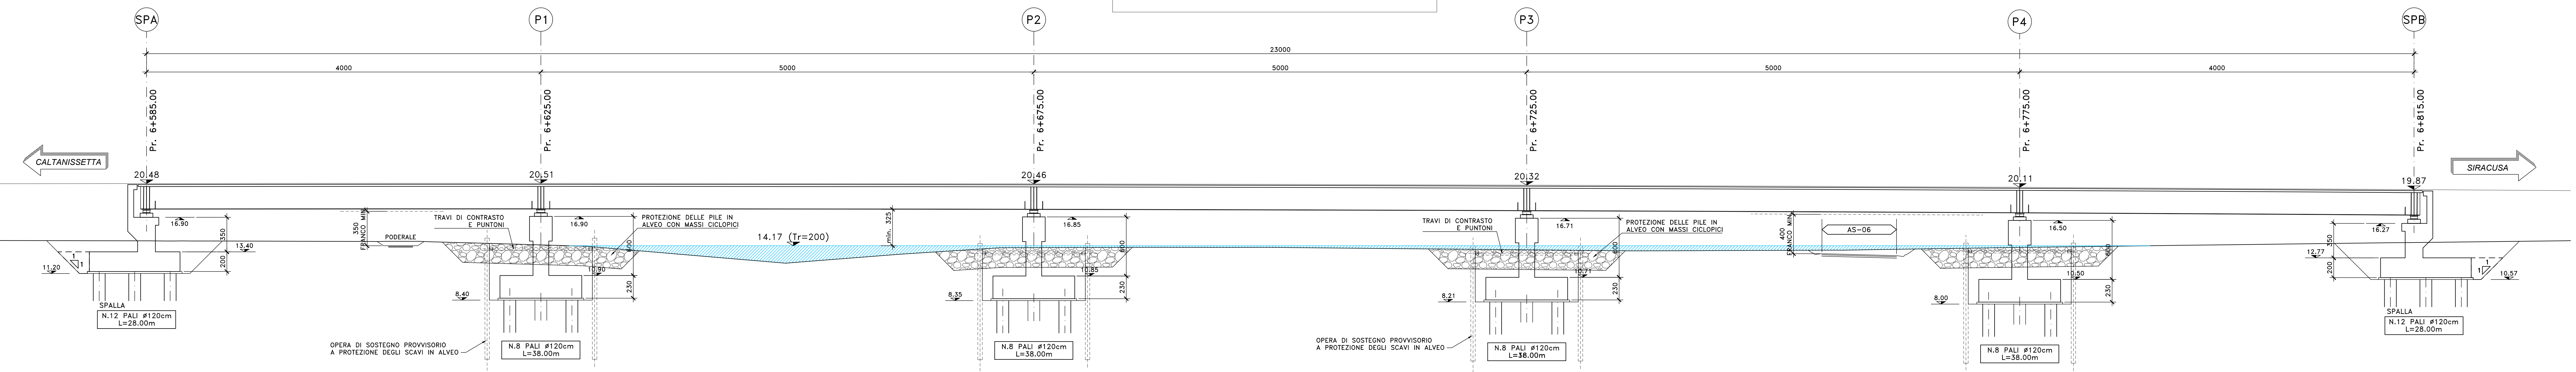

ananas
GRUPPO FS ITALIANE
Direzione Progettazione e Realizzazione Lavori

S.S. n.626 della "Valle del Salso"
Lotti 7' e 8' e completamento della Tangenziale di Gela
Itinerario Gela - Agrigento - Castelvetro

PROGETTO DEFINITIVO cod. PAB3

PROGETTAZIONE: **ANAS - DIREZIONE PROGETTAZIONE E REALIZZAZIONE LAVORI**

PROGETTISTA:
Gruppo di Progettazione
ISTITUTO ingegneria
VIA INGENNERIA
SERING INGENNERIA

GEOLOGO:
COORDINARE SICUREZZA IN FASE DI PROGETTAZIONE:
VISTO IL RESPONSABILE DEL PROCEDIMENTO:
ANAS - DIREZIONE PROGETTAZIONE E REALIZZAZIONE LAVORI

OPERE D'ARTE MAGGIORI
VIADOTTI E PONTI
VI05 - VIADOTTO ROCCAZZELLE

PIANTA DELLE FONDAZIONI CON SCAVI E RIEMPIENTI - Sezione longitudinale

| | | | |
|---------------|-------------|------------|----------|
| PROGETTO | NOV. 2020 | REVISIONE | SCALA: |
| DPPA0083 D 19 | 19 | A | 1:200 |
| REV. | DESCRIZIONE | DATA | REDAITTO |
| A | EMMISSIONE | 19.11.2020 | F. POKI |
| B | | | |
| C | | | |
| D | | | |