



NOTE E PRESCRIZIONI

1. LE CARATTERISTICHE DEI MATERIALI STRUTTURALI E LE SPECIFICHE TECNICHE RELATIVE ALLE STRUTTURE IN CARPENTERIA METALLICA SONO RIPORTATE NELL'ELABORATO "CARATTERISTICHE DEI MATERIALI".
2. I CONTROVENTI DI MONTAGGIO DOVRANNO ESSERE TASSATIVAMENTE RIMOSSI AL TERMINE DELLA MATURAZIONE DEI GETTI DELLA SOLETTA D'IMPALCATO.
3. LA CONTROMONTA DI MONTAGGIO DELLE TRAVI PRINCIPALI SARA' DEFINITA NELLE FASI SUCCESSIVE DELLA PROGETTAZIONE.

PIANTA IMPALCATO
SCALA 1:100

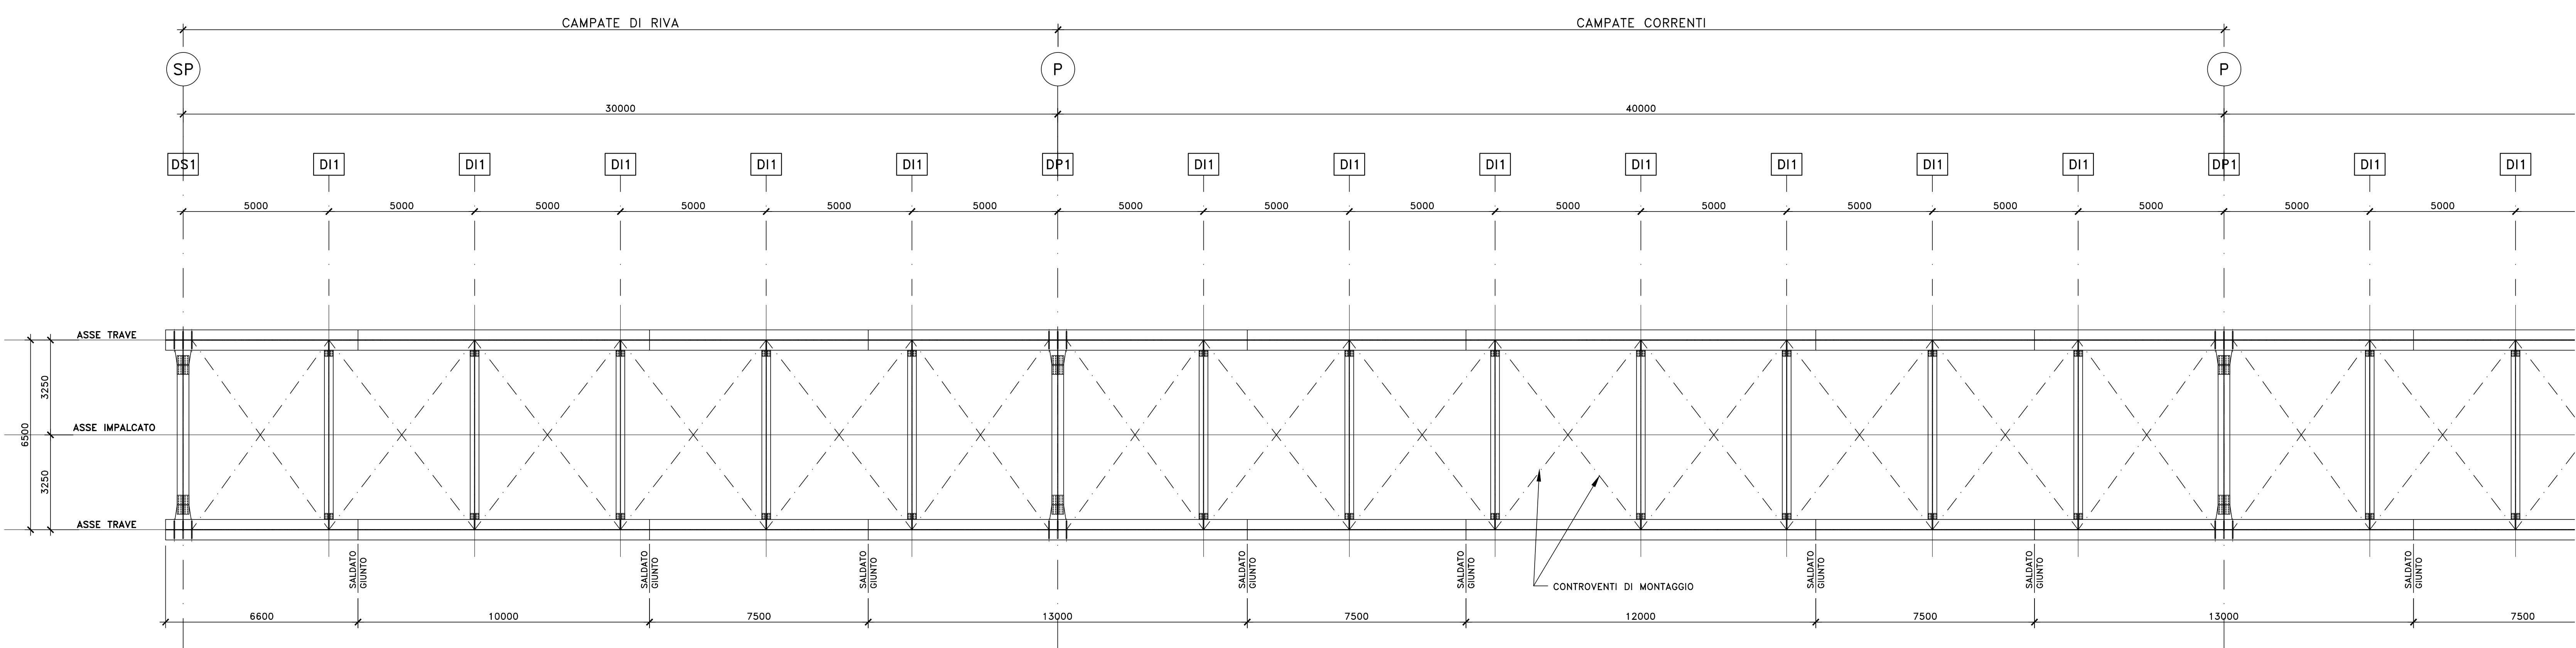

SEZIONE LONGITUDINALE TRAVI
ORIZZONTALE SCALA 1:100
VERTICALE SCALA 1:25

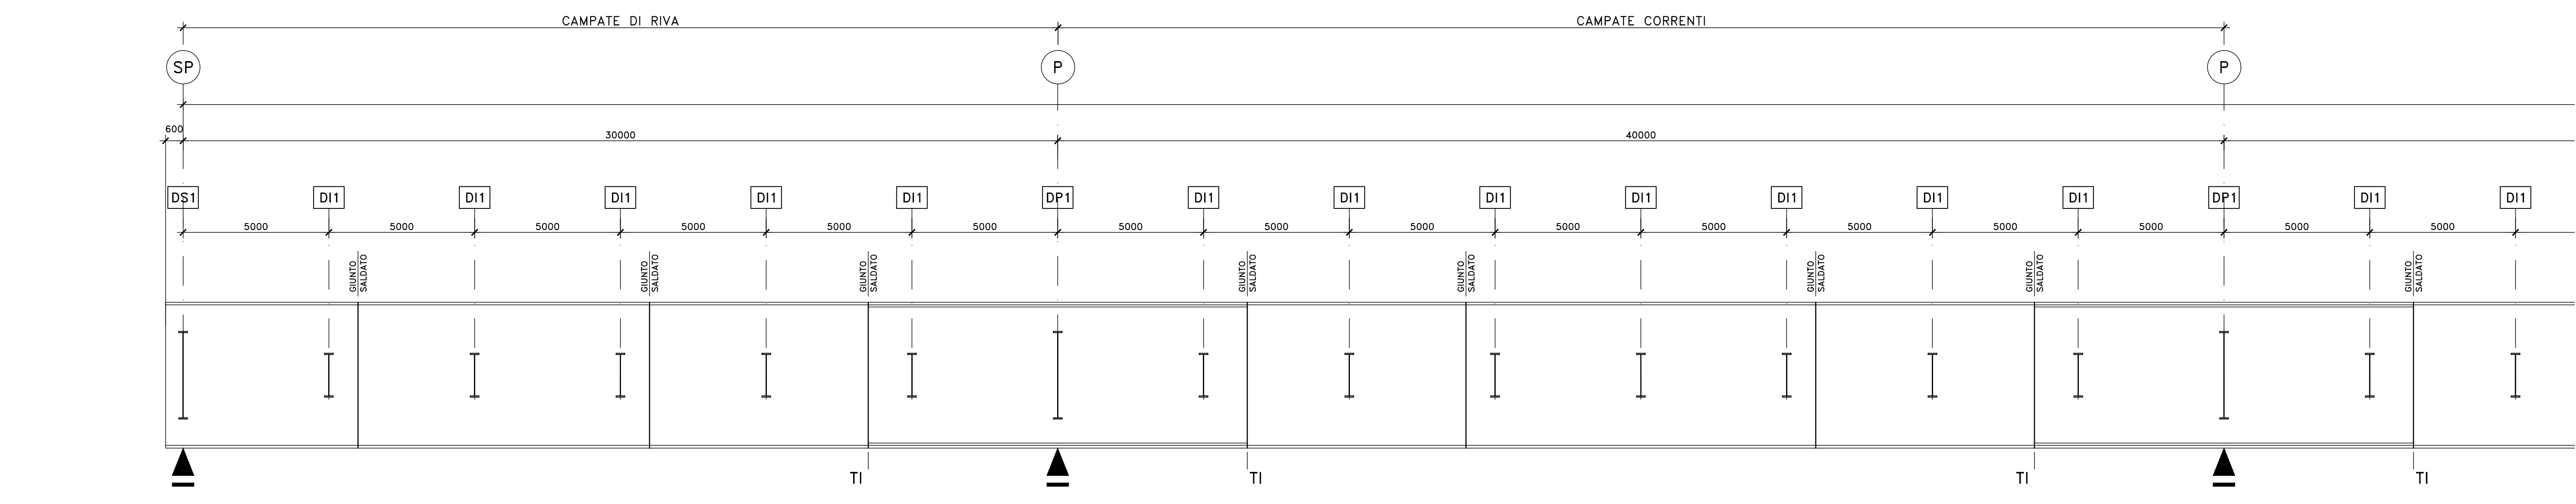

PIATTABANDE SUPERIORI	700x25	700x25	700x35	700x35+600x30	700x35	700x25	700x35	700x35+600x30	700x35
ANIME	18	16	20	22	20	16	20	22	20
PIATTABANDE INFERIORI	900x40	900x40	900x40	900x40+800x35	900x40	900x40	900x40	900x40+800x35	900x40
PIOLATURA TIPO	A	B	A	A	A	B	A	A	A
CONCI	1	2	3	4	5	6	7	8	9
	6600	10000	7500	13000	7500	12000	7500	13000	7500

anas
GRUPPO FS ITALIANE
Direzione Progettazione e Realizzazione Lavori

S.S. n.626 della "Valle del Salso"
Lotti 7' e 8' e completamento della Tangenziale di Gela
Itinerario Gela - Agrigento - Castelvetro

PROGETTO DEFINITIVO COD. PAB3

PROGETTISTA: ANAS - DIREZIONE PROGETTAZIONE E REALIZZAZIONE LAVORI

PROGETTISTA: **STT** ingegneria

GEOLOGO: **VIA** INGEGNERIA

INGEGNERIA: **SERING**

OPERE D'ARTE MAGGIORI
VI06 - VIADOTTO Pr 8+600,00
Carpenteria metallica impalcato
Assieme generale, travi principali e pianta

CODICE PROGETTO	PROGETTO	REV. 01	PROG. ANNO	NOME FILE	REVISIONE	SCALA:
DPPA0083	D	19		PAB3_P00V06STRCP05_A	A	VARIE
	D			CODICE ELAB. P00V106STRCP05		
	C					
	B					
	A					
REV.	DESCRIZIONE	DATA	REDDATO	VERIFICATO	APPROVATO	
	EMISSIONE	FEB 2020	R.FIORE	G.PAZZA	G.PAZZA	