



PARTICOLARE GIUNTO BULLONATO
(SCALA 1:10)

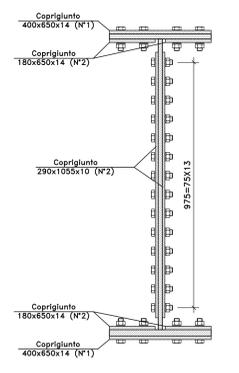

BULLONI
M20-10.9 [giunzione trasverso]

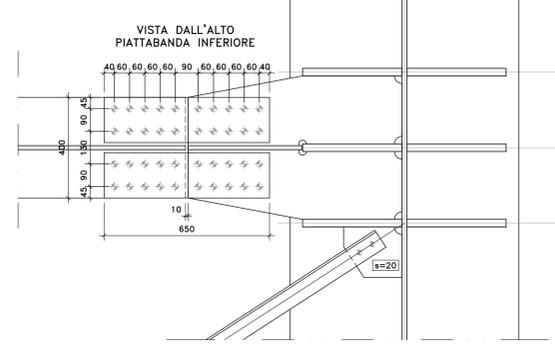

- NOTE E PRESCRIZIONI**
- LE CARATTERISTICHE DEI MATERIALI STRUTTURALI E LE SPECIFICHE TECNICHE RELATIVE ALLE STRUTTURE IN CARPENTERIA METALLICA SONO RIPORTATE NELL'ELABORATO "CARATTERISTICHE DEI MATERIALI".
 - I CONTROVENTI DI MONTAGGIO DOVRANNO ESSERE TASSATIVAMENTE RIMOSSI AL TERMINE DELLA MATURAZIONE DEI GETTI DELLA SOLETTA D'IMPALCATO.
 - LA CONTROMONTA DI MONTAGGIO DELLE TRAVI PRINCIPALI SARA' DEFINITA NELLE FASI SUCCESSIVE DELLA PROGETTAZIONE.

sanas
GRUPPO FS ITALIANE Direzione Progettazione e Realizzazione Lavori

S.S. n.626 della "Valle del Salso"
Lotti 7° e 8° e completamento della Tangenziale di Gela
Itinerario Gela - Agrigento - Castelvetro

PROGETTO DEFINITIVO COD. PAB3

PROGETTAZIONE: ANAS - DIREZIONE PROGETTAZIONE E REALIZZAZIONE LAVORI

PROGETTISTA: Responsabile Integrativi specialistiche Dott. Ing. Giovanni Pizzari
Responsabile Tracciato stradale Dott. Ing. Massimo Capasso
Responsabile Direzione Dott. Ing. Silvano Pizzari
Responsabile Stradale, Direttore e Progettista Dott. Ing. Sergio Di Mico
Responsabile Ambiente e SSI Dott. Ing. Francesco Venturi

GRUPPO DI PROGETTAZIONE
LOTTA ingegneria
ViA INGEGNERIA
SERING INGEGNERIA
vdp B.R.E.N.G. STUDIO INGENNERIA

GEOLOGO: Geol. Enrico Curatolo
COORDINATORE SICUREZZA IN FASE DI PROGETTAZIONE: Dott. Ing. Sergio Di Mico
VISTO: IL RESPONSABILE DEL PROCEDIMENTO Dott. Ing. Mario Capone

OPERE D'ARTE MAGGIORI
VI08 - VIADOTTO SU SP81
Carpenteria metallica impalcato
Trasversi di appoggio di spalla

| | | | | | |
|-----------------------|-------------|----------------|-----------------------|------------|-----------|
| CODICE PROGETTO | PROGETTO | LV. PROG. ANNO | NOME FILE | REVISIONE | SCALA: |
| PAB3_P00V108STRCP09_A | D | 19 | PAB3_P00V108STRCP09_A | A | 1:20/1:10 |
| PROGETTO | ELAB. | | | | |
| D | | | | | |
| C | | | | | |
| B | | | | | |
| A | EMISSIONE | FEB 2020 | M.FORE | G.PANZA | G.PANZA |
| REV. | DESCRIZIONE | DATA | REDATTO | VERIFICATO | APPROVATO |