
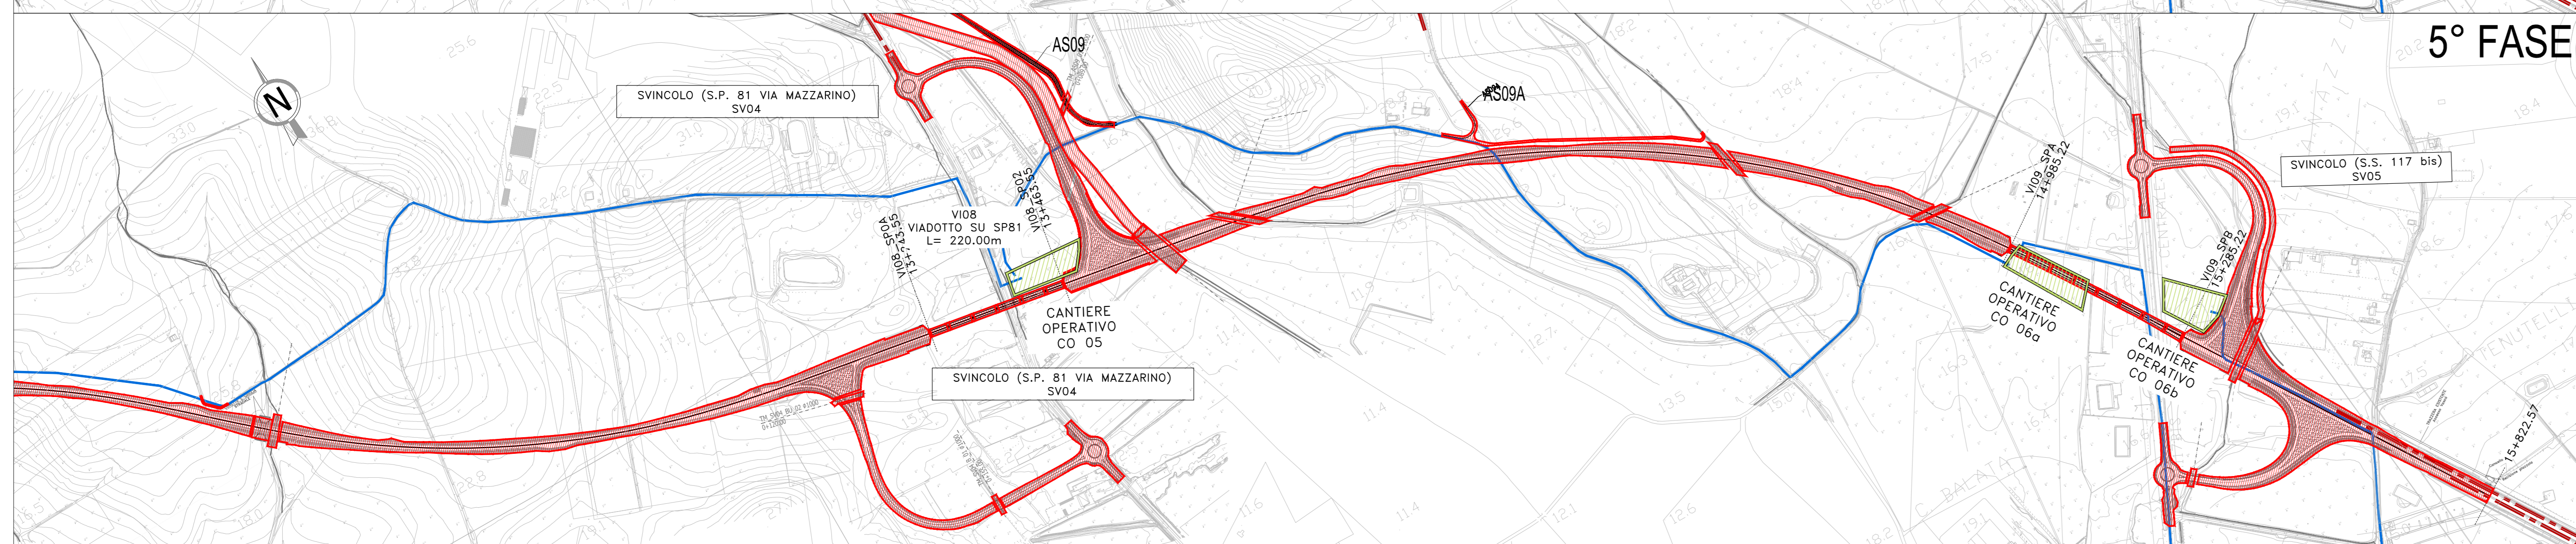
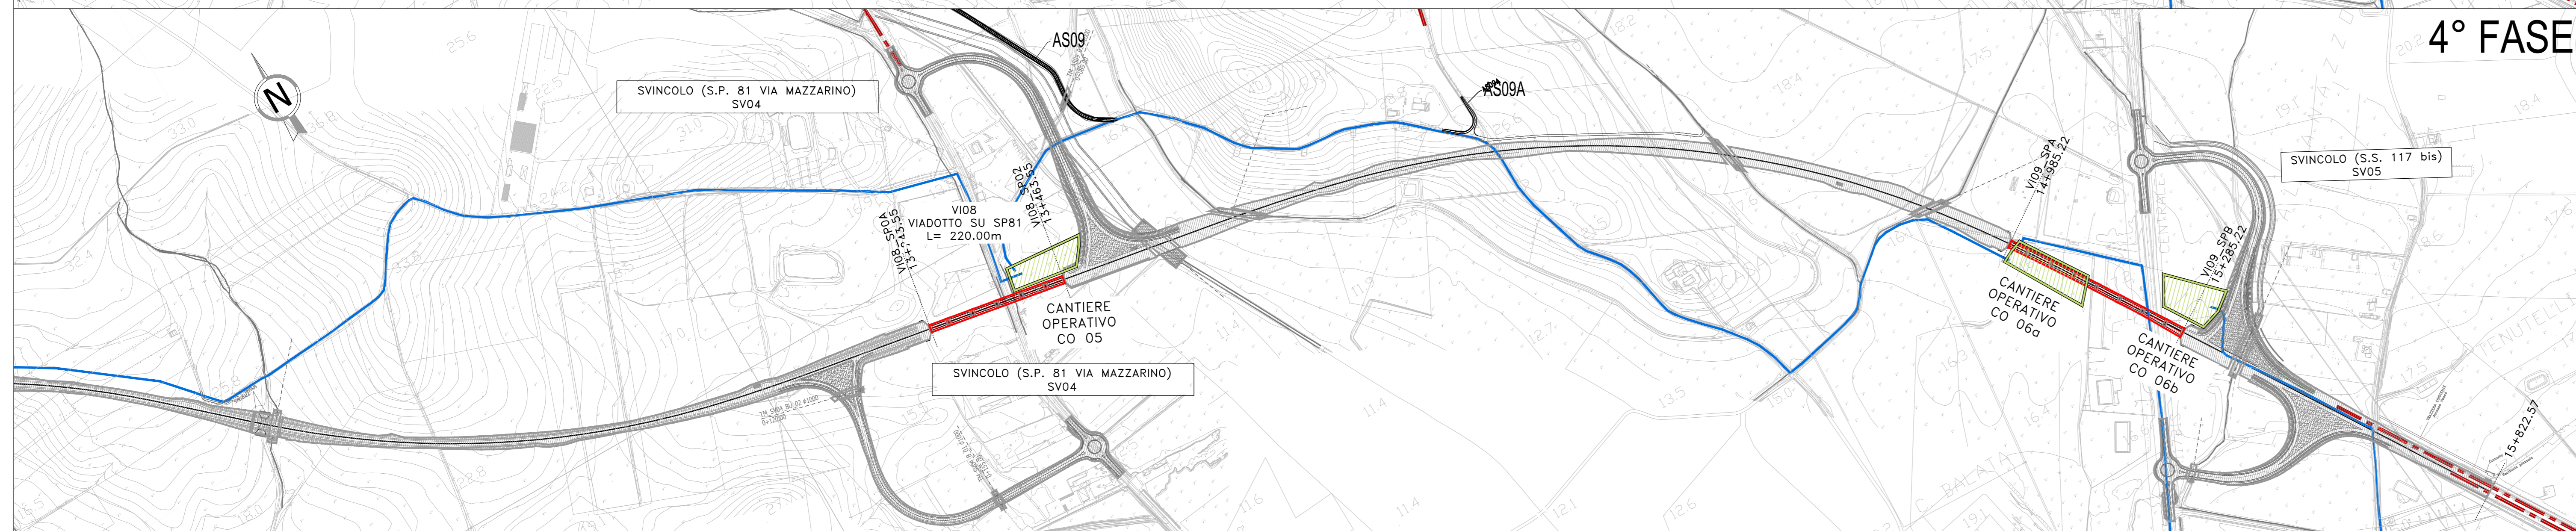
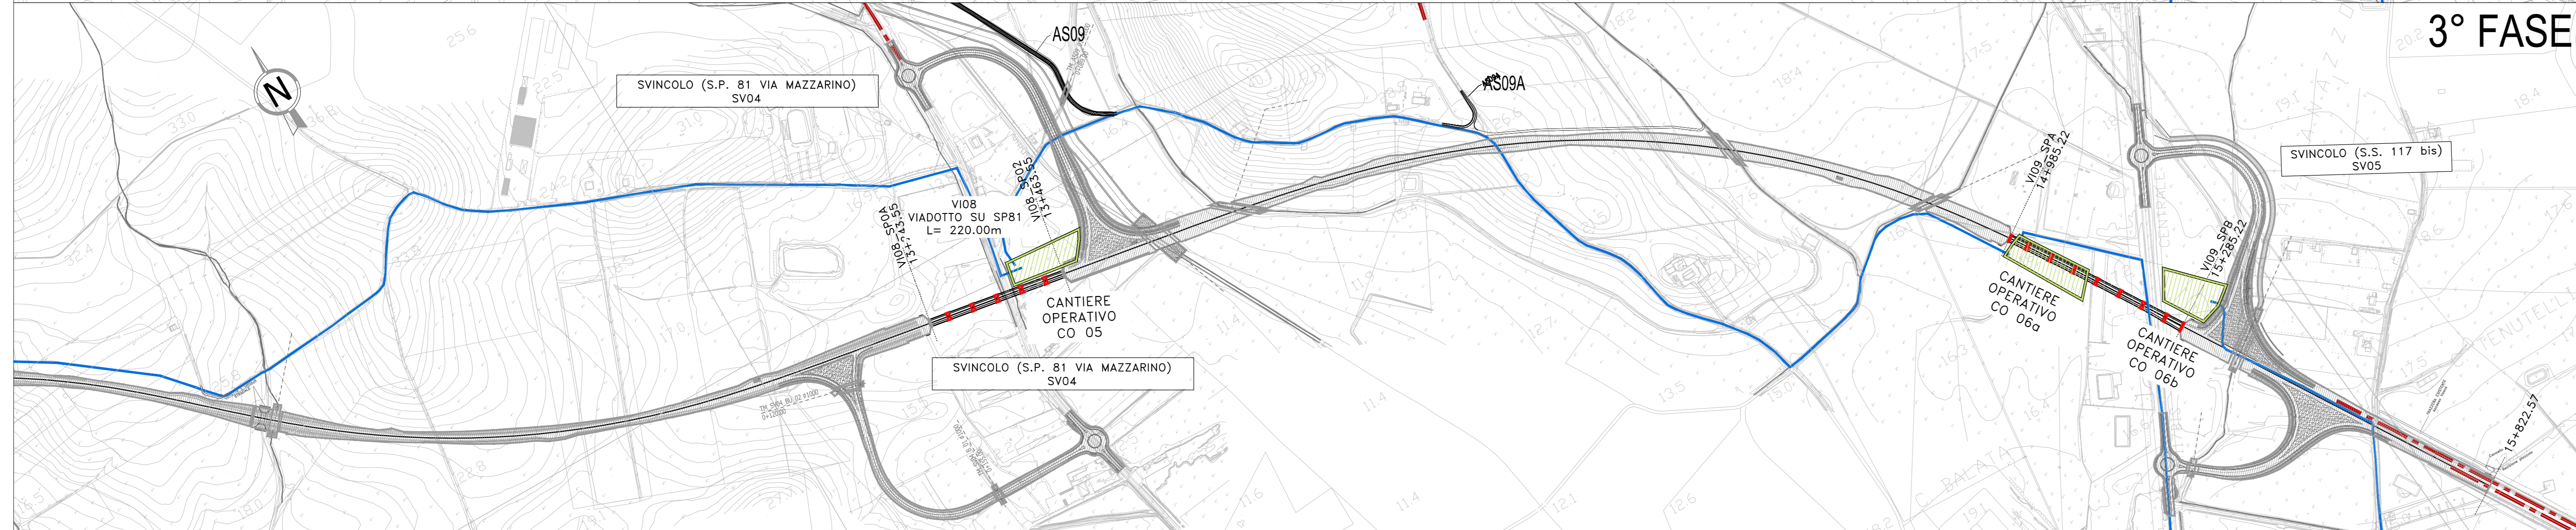
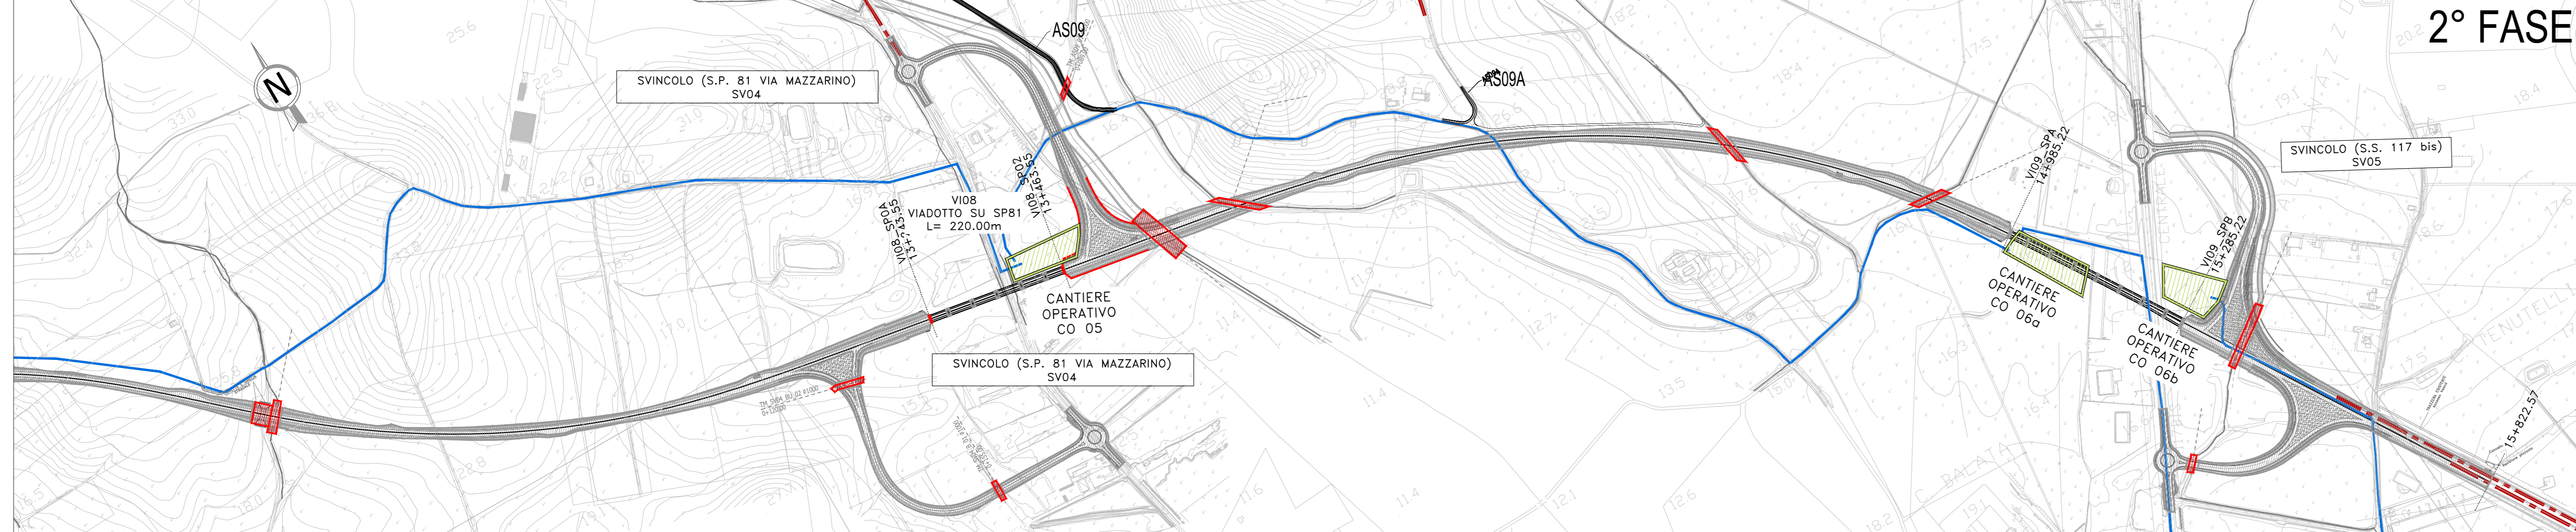


MACROFASE 5

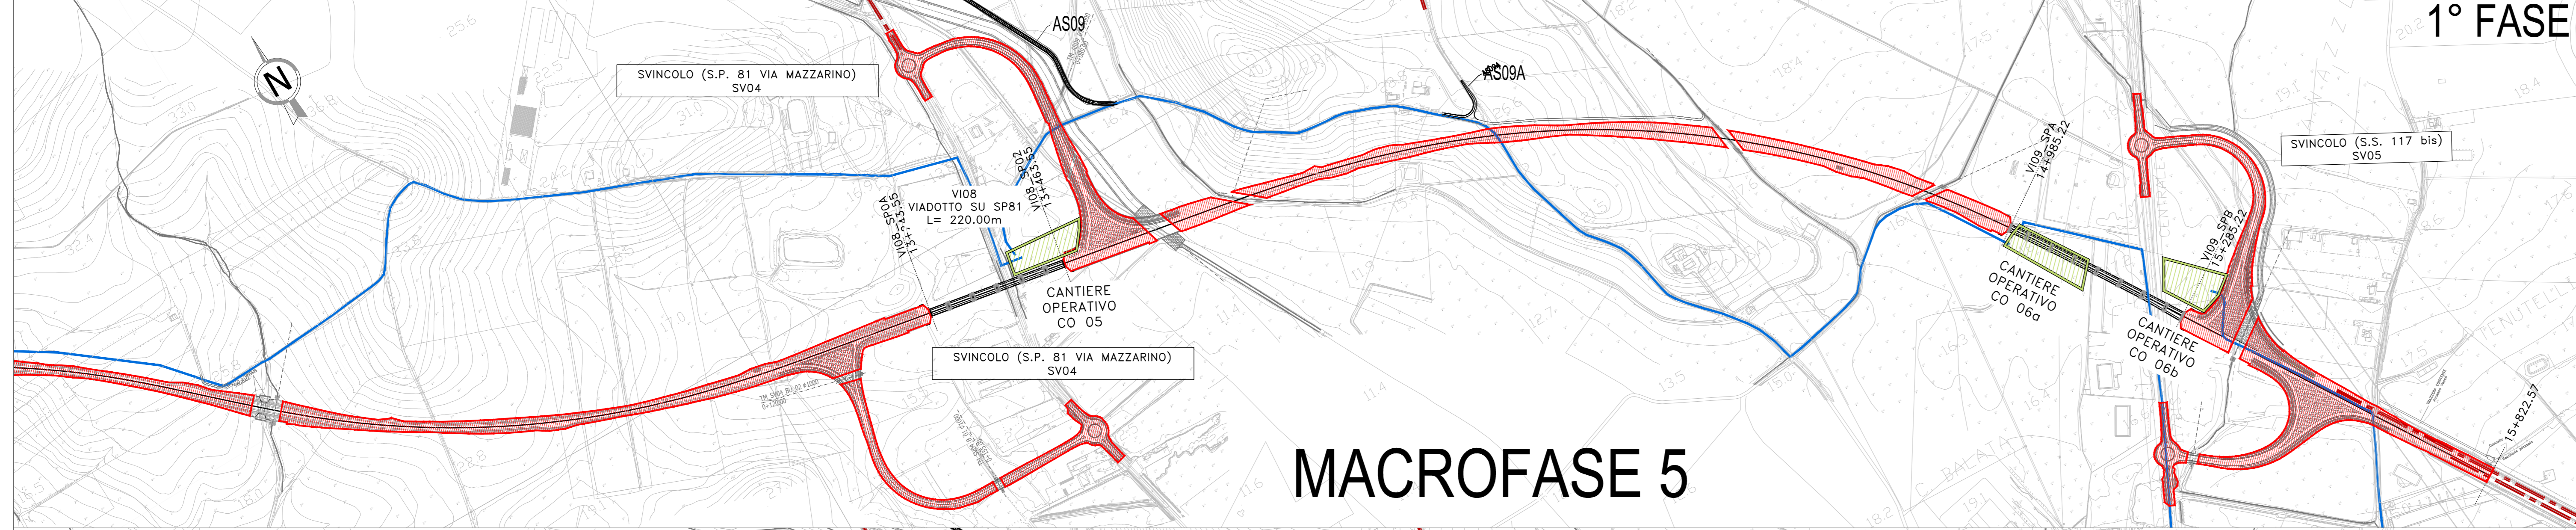


MACROFASE 5

LEGENDA

AREA DI LAVORO DELLA MACROFASE

- LAVORI IN FASE DI ESECUZIONE
- LAVORI REALIZZATI
- CANTIERE BASE - "CB"
- CANTIERE OPERATIVO - "CO"
- AREA TECNICA - "AT"
- INGRESSO CANTIERE
- INTERVENTO REALIZZATO NELLE FASI PRECEDENTI
- VIABILITÀ IN ESERCIZIO
- NUOVA VIABILITÀ DI CANTIERE
- VIABILITÀ IN DIREZIONE CAVEDISCARICHE

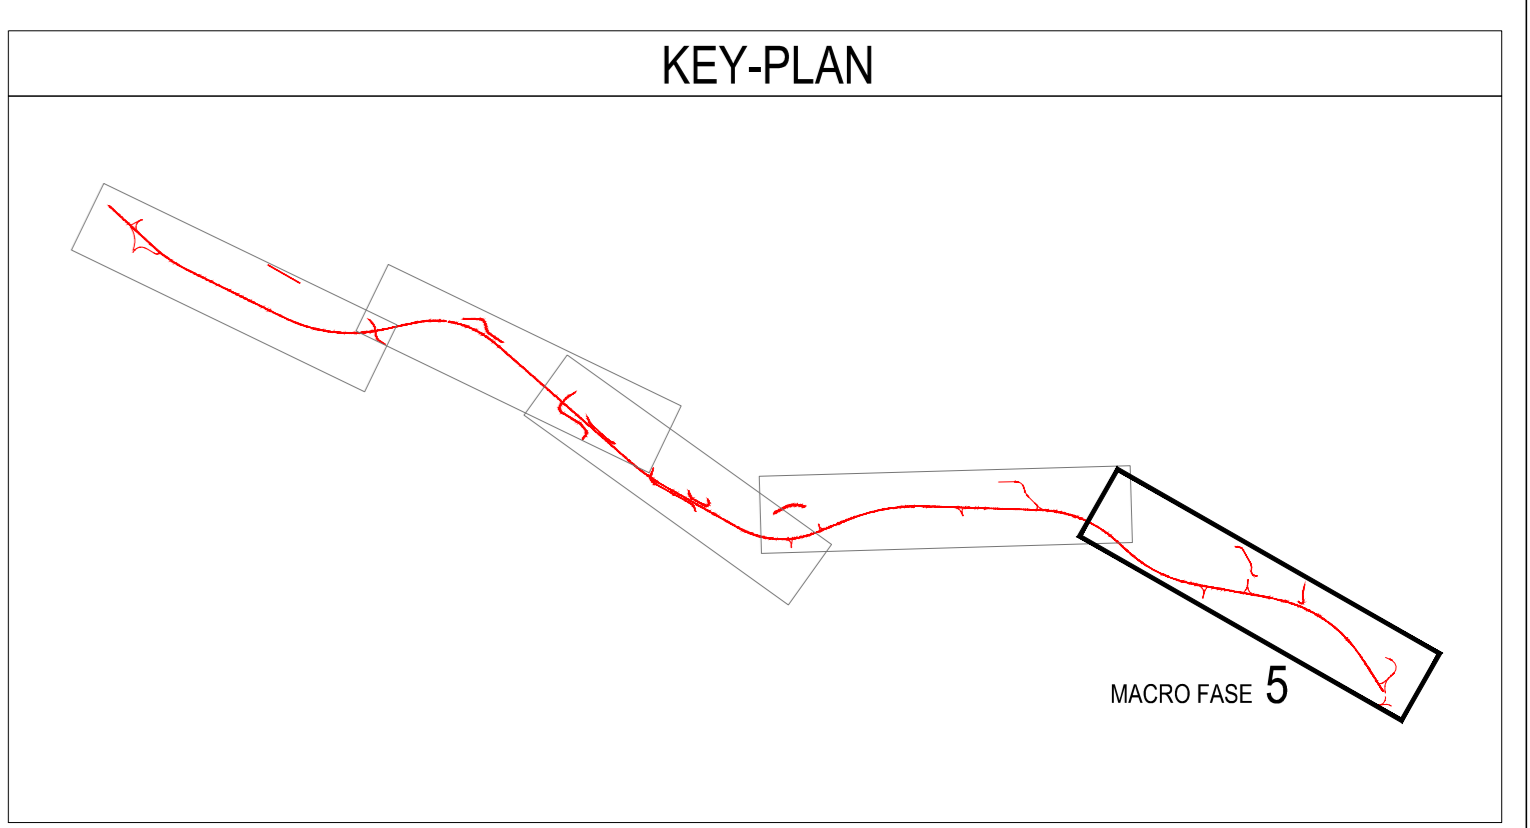

Sanas
GRUPPO FS ITALIANE

Direzione Progettazione e Realizzazione Lavori

S.S. n.626 della "Valle del Salso"
Lotti 7 e 8 e completamento della Tangenziale di Gela
Itinerario Gela - Agrigento - Castelvetro

PROGETTO DEFINITIVO cod. PAB3

PROGETTAZIONE: ANAS - DIREZIONE PROGETTAZIONE E REALIZZAZIONE LAVORI

PROGETTISTA: GRUPPO DI PROGETTAZIONE

INGEGNERIA:

GEOLOGO:

COORDINATORE SICUREZZA IN FASE DI PROGETTAZIONE:

VISTO: IL RESPONSABILE DEL PROCEDIMENTO

CANTIERIZZAZIONE
PLANIMETRIA DELLE FASI ESECUTIVE
TAV. 5 di 5

CODICE PROGETTO	PROGETTO	LIV. PROG. ANNI	NOME FILE	REVISIONE	SCALA:
DPPA0083	D	19	TOUCCAO0CANPL03-07_A	A	1:5000
			TOUCCAO0CANPL07		
D					
C					
B					
A	EMISSIONE	FEB.2020	C. TUNISI	S. SERRANO	S. PARRAZZI
REV.	DESCRIZIONE	DATA	REDATTO	VERIFICATO	APPROVATO