



CANTIERE OPERATIVO 6

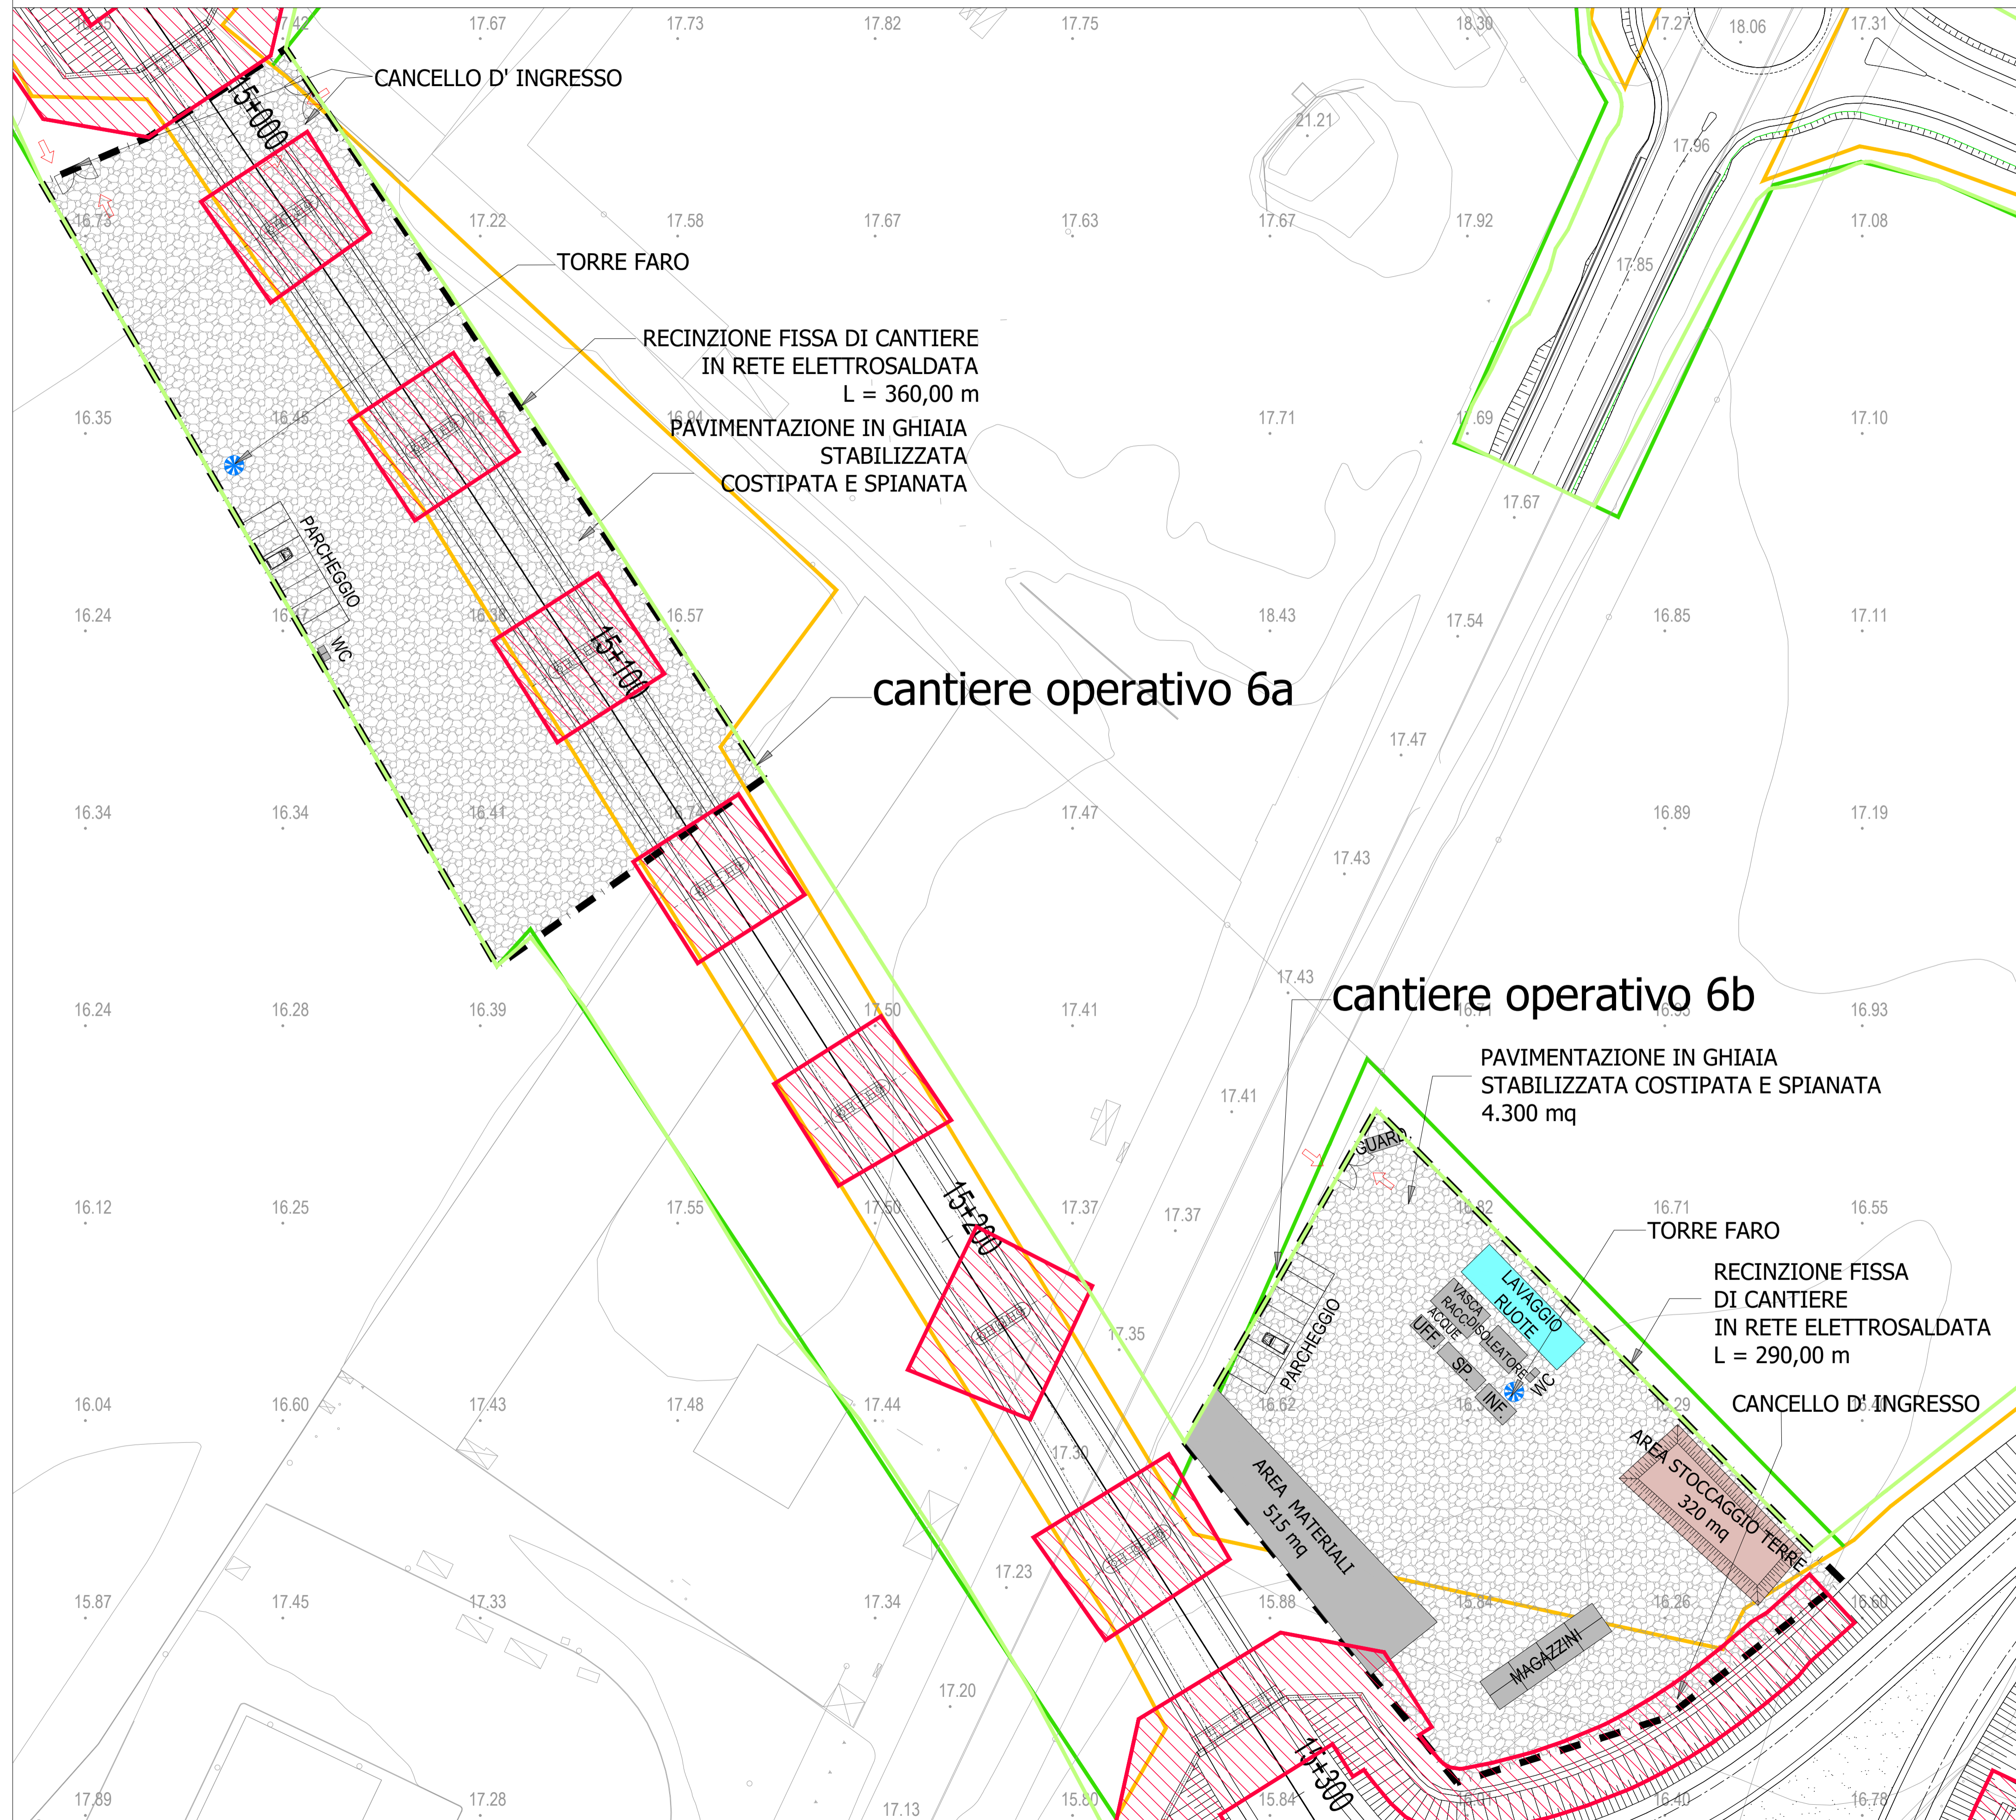

cantiere operativo 6a

cantiere operativo 6b

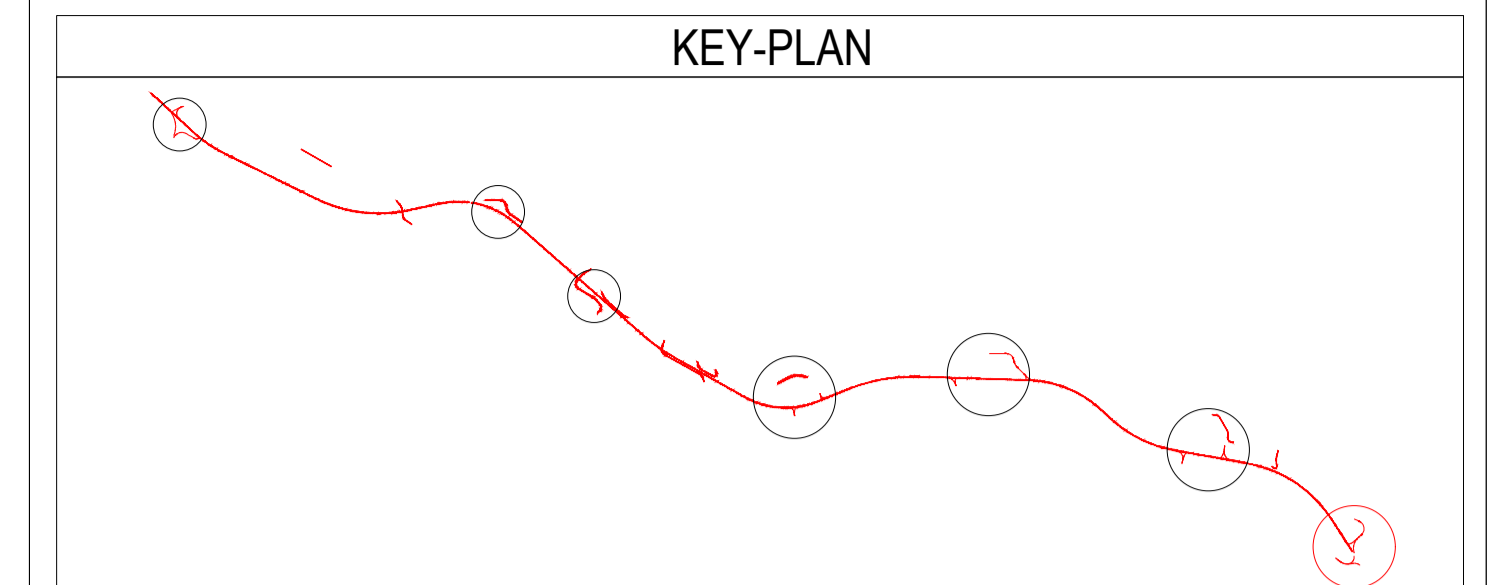

- BONIFICA SUPERFICIALE + BONIFICA PROFONDA (3m)
- AREA ESPROPRIO DEFINITIVO
- BONIFICA PROFONDA (7m)
- AREA ESPROPRIO TEMPORANEO

Sanas
GRUPPO FS ITALIANE

Direzione Progettazione e Realizzazione Lavori

S.S. n.626 della "Valle del Salso"
Lotti 7' e 8' e completamento della Tangenziale di Gela
Itinerario Gela - Agrigento - Castelvetro

PROGETTO DEFINITIVO COD. PA83

PROGETTAZIONE: ANAS - DIREZIONE PROGETTAZIONE E REALIZZAZIONE LAVORI

PROGETTISTA:
Responsabile integrazioni specialistiche Dott. Ing. Giovanni Palazzo
Responsabile Tracciato stradale Dott. Ing. Massimo Capasso
Responsabile Strutture Dott. Ing. Giovanni Palazzo
Responsabile Idraulica, Geotecnica e Impianti Dott. Ing. Sergio Di Maio
Responsabile Ambiente e SdI Dott. Ing. Francesco Ventura

GEOLOGO:
Geol. Enrico Curatolo

COORDINATORE SICUREZZA IN FASE DI PROGETTAZIONE:
Dott. Ing. Sergio Di Maio

VISTO: IL RESPONSABILE DEL PROCEDIMENTO
Dott. Ing. Maria Coppola

GRUPPO DI PROGETTAZIONE

ISTITUTO
ingegneria

VIA
INGEGNERIA

SERING
INGEGNERIA

vdp

BRENG
BRIDGE ENGINEERING

CANTIERIZZAZIONE
Scheda aree di cantiere - CO 06
TAV. 7/7

| | | | | | |
|-----------------|-------------|---------------------|-------------|-------------|-----------|
| CODICE PROGETTO | | NOME FILE | | REVISIONE | SCALA: |
| PROGETTO | | TO0CA00CANSC01-07_A | | | |
| LIV. PROC. ANNO | | CODICE ELAB. | | | |
| DPPA0083 D 19 | | TO0CA00CANSC07 | | A | 1:500 |
| D | | - | - | - | - |
| C | | - | - | - | - |
| B | | - | - | - | - |
| A | EMISSIONE | FEB.2020 | R. CHINELLO | S. SAMATARO | SPAZZA |
| REV. | DESCRIZIONE | DATA | REDATTO | VERIFICATO | APPROVATO |

