

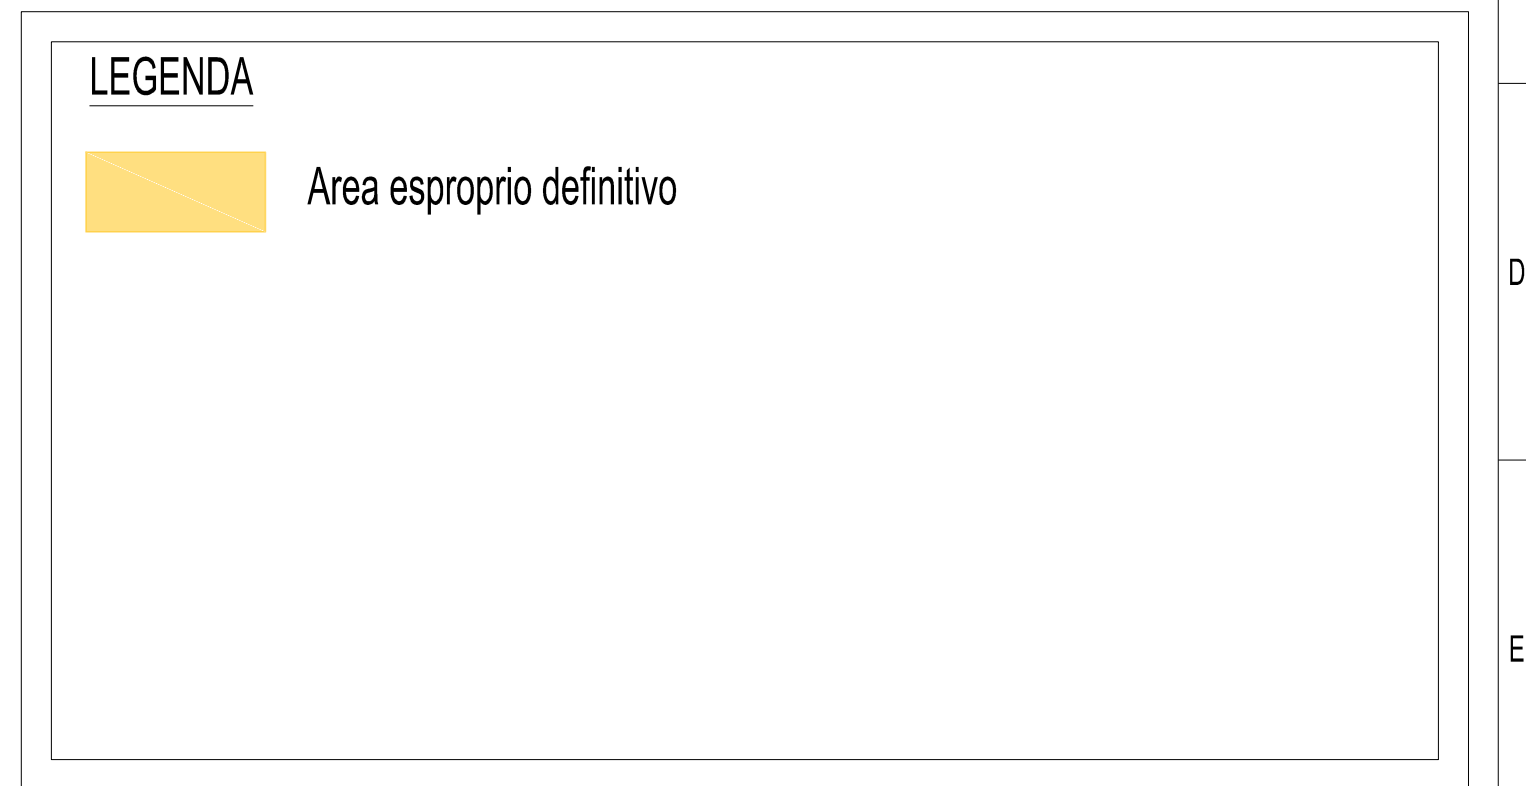


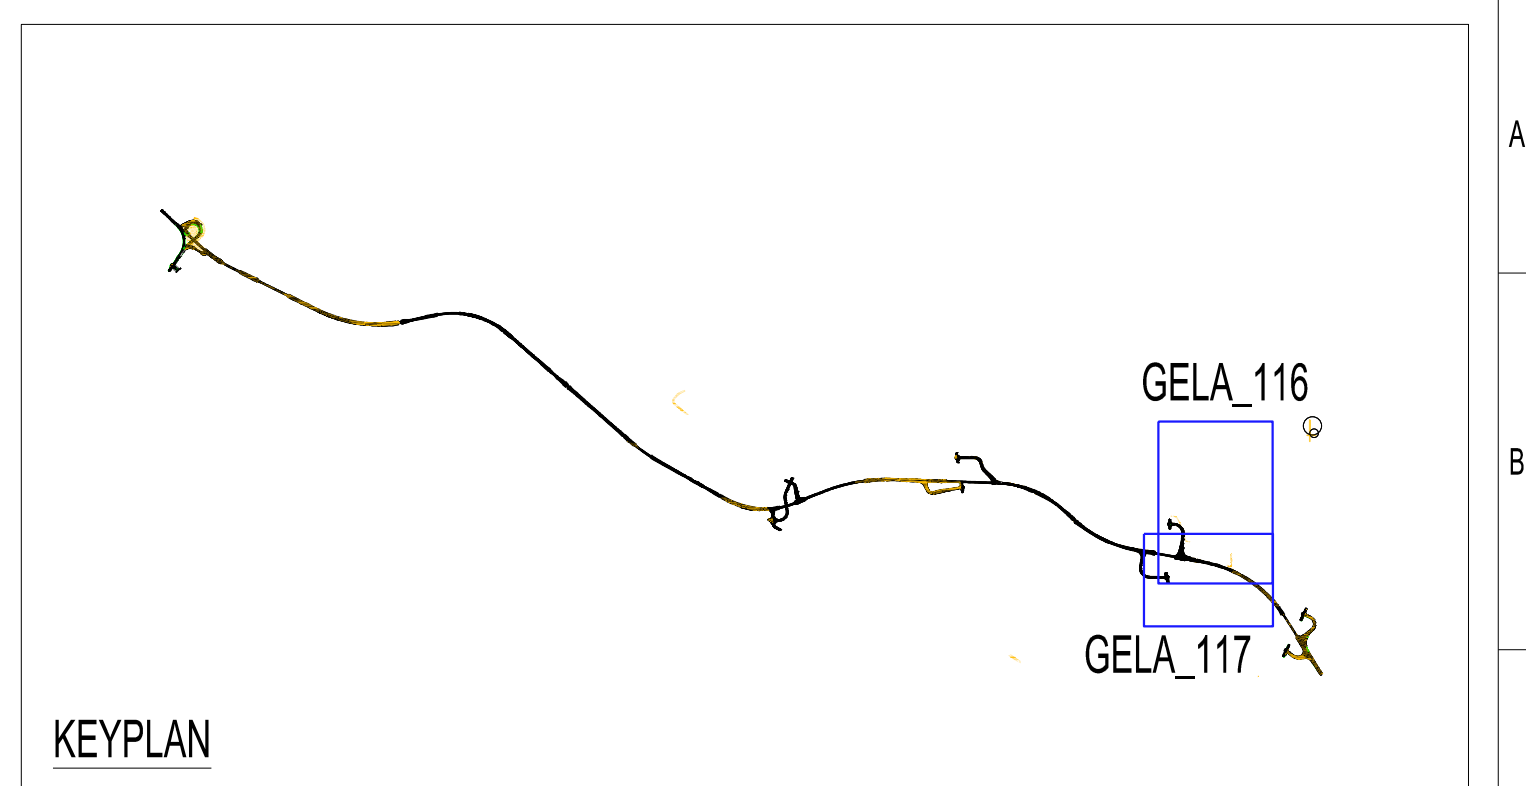

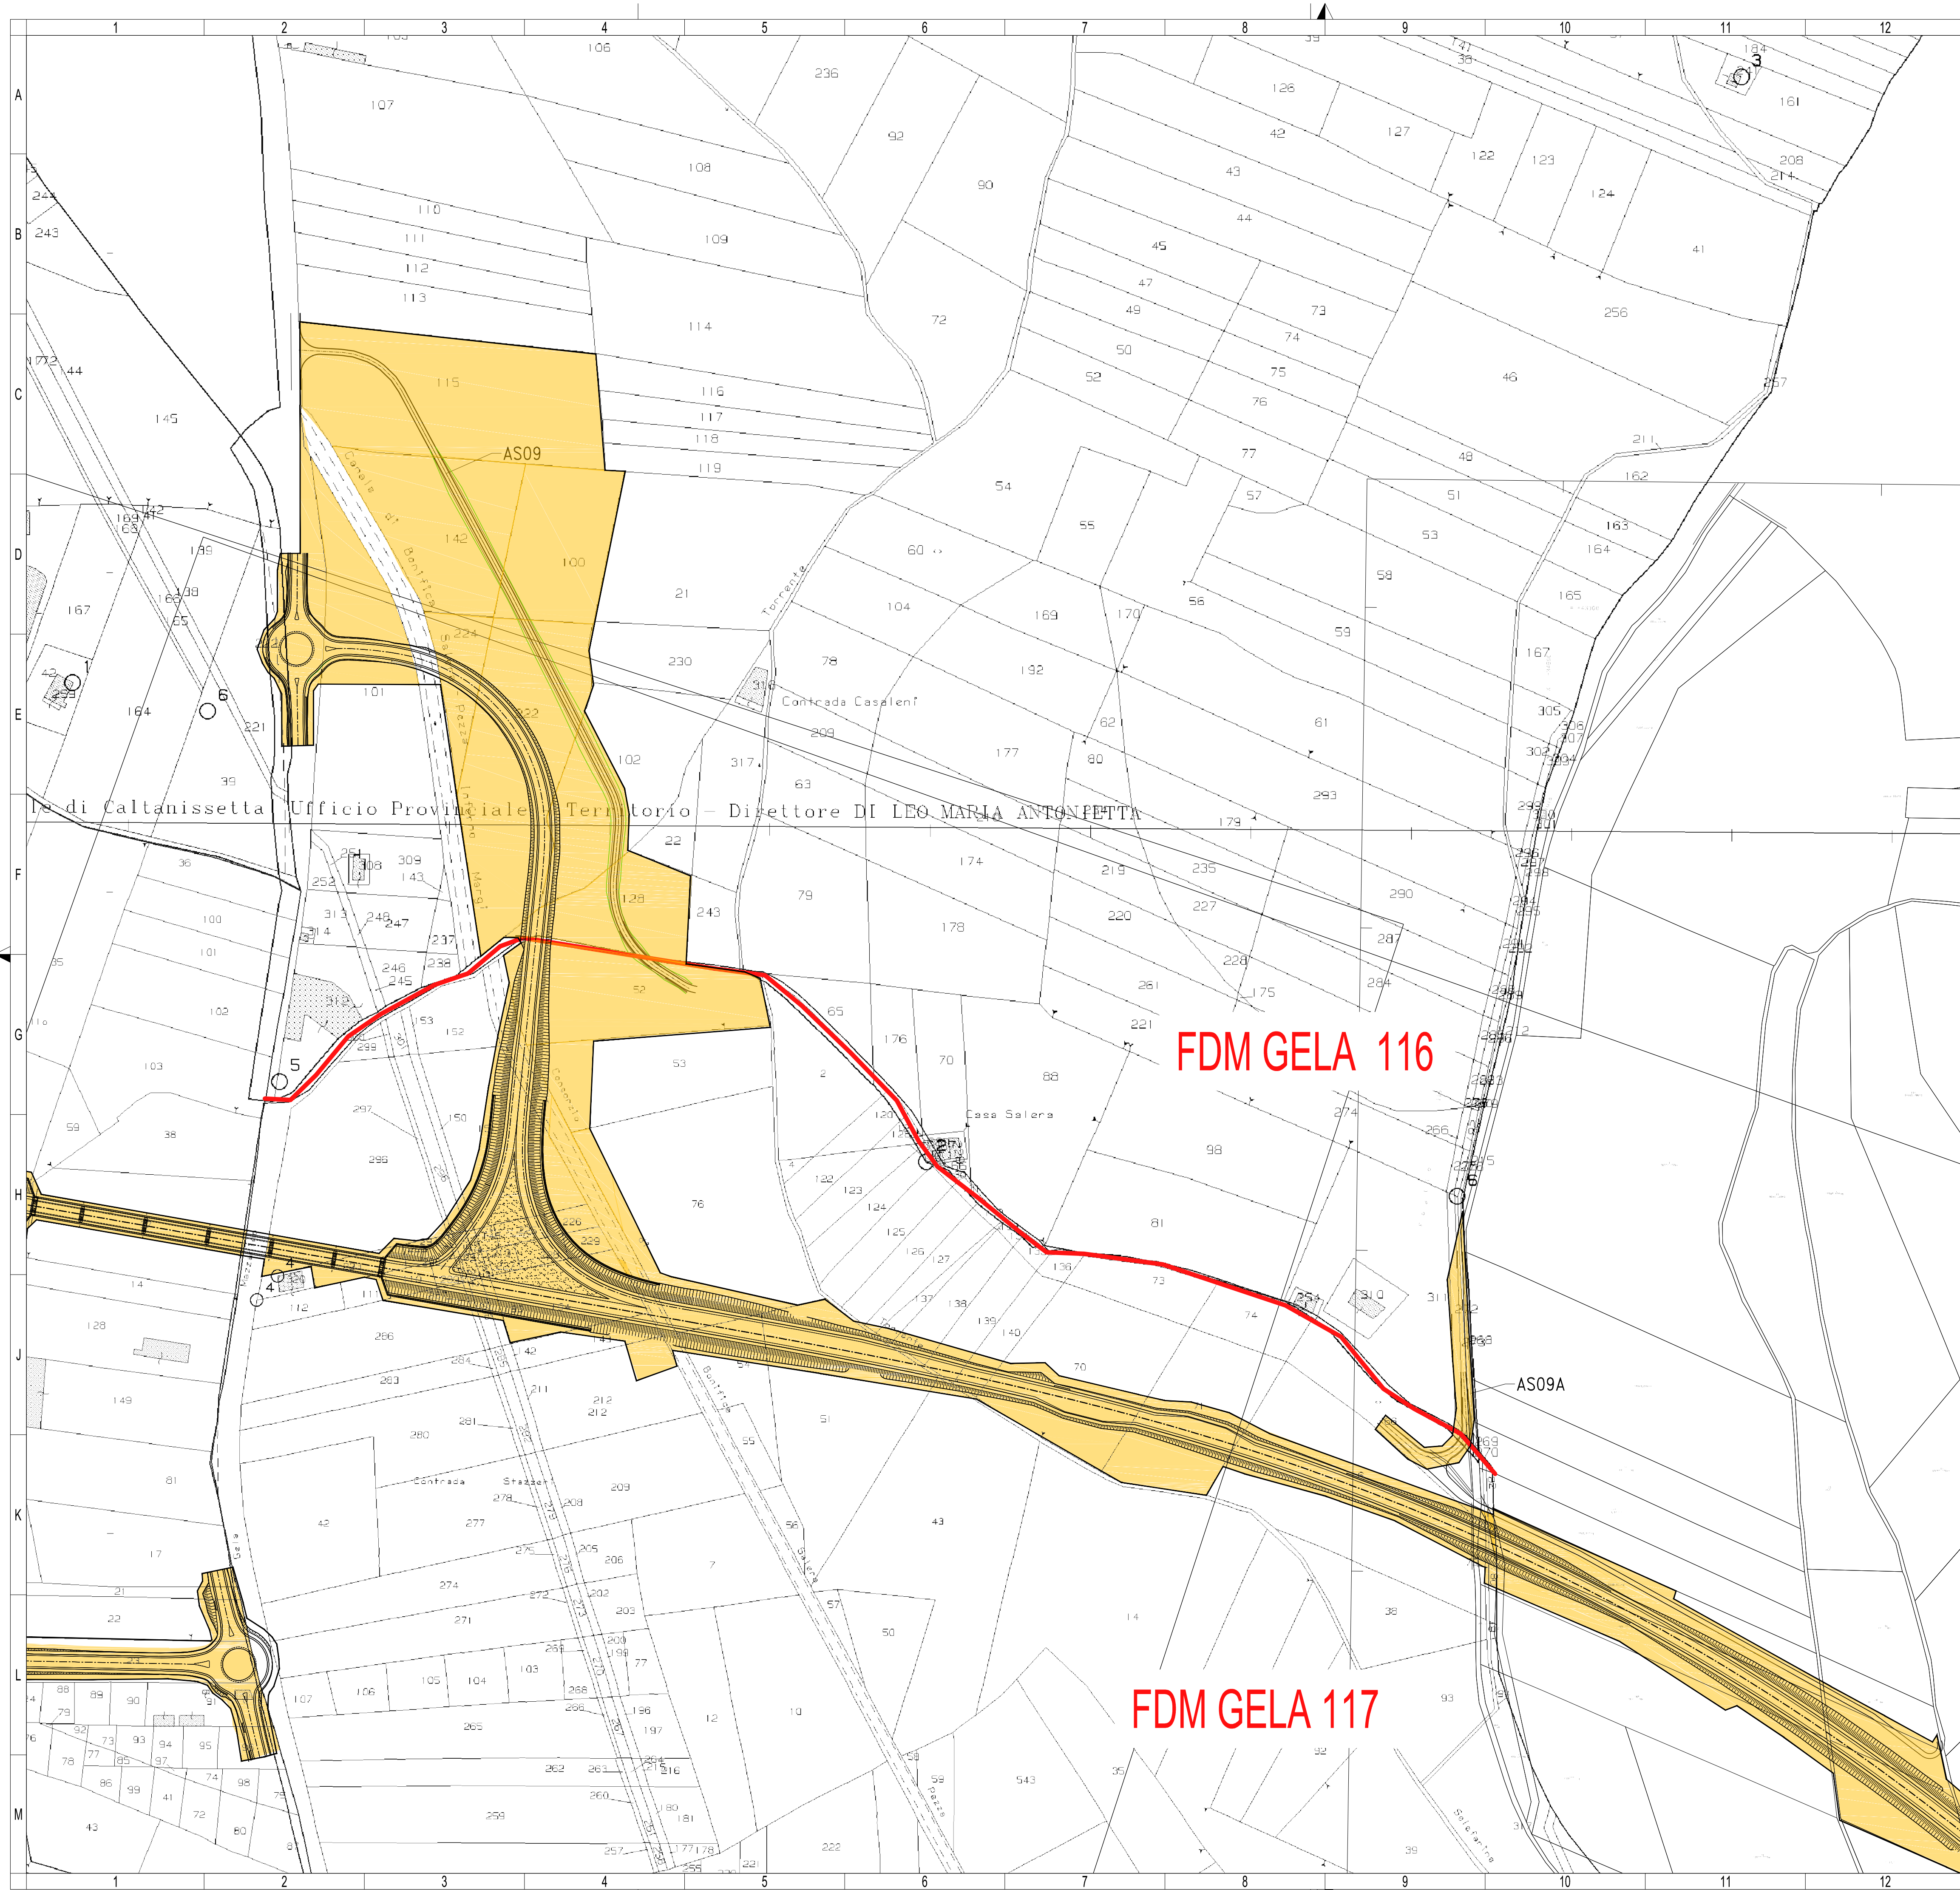

Direzione Progettazione e Realizzazione Lavori

S.S. n.626 della "Valle del Salso"

Lotti 7° e 8° e completamento della Tangenziale di Gela


Itinerario Gela – Agrigento – Castelvetro

PROGETTO DEFINITIVO


COD. PA83

PROGETTAZIONE: ANAS - DIREZIONE PROGETTAZIONE E REALIZZAZIONE LAVORI

PROGETTISTA:
Responsabile integrazioni specialistiche Dott. Ing. Giovanni Pizzani
Responsabile Tracciato stradale Dott. Ing. Massimo Caporali
Responsabile Strutture Dott. Ing. Giovanni Pizzani
Responsabile Idraulica, Elettrotecnica e Impianti Dott. Ing. Sergio Di Maio
Responsabile Ambiente e SIA Dott. Ing. Francesco Ventura

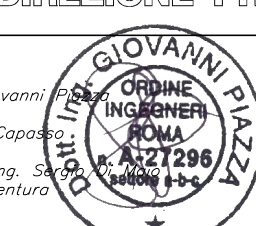

GRUPPO DI PROGETTAZIONE

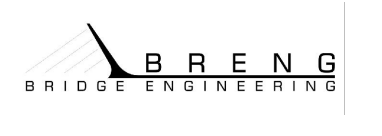

GEOLOGO:
Geol. Enrico Curcuruto

COORDINATORE SICUREZZA IN FASE DI PROGETTAZIONE:
Dott. Ing. Sergio Di Maio

VISTO: IL RESPONSABILE DEL PROCEDIMENTO
Dott. Ing. Maria Coppola

ESPROPRI

Planimetria catastale tracciato di progetto

tav20 di 22

CODICE PROGETTO		NOME FILE		REVISIONE	SCALA:
PROGETTO		TOOES00ESP01-22_A			
LIV. PROG. ANNO		CODICE ELAB.			
DPPA0083 D 19		TOOES00ESP0120		A	1:2000
D		-	-	-	-
C		-	-	-	-
B		-	-	-	-
A	EMISSIONE	FEB. 2020	R.ALTOPANO	S. SAMMATARO	G. PIAZZA
REV.	DESCRIZIONE	DATA	REDATTO	VERIFICATO	APPROVATO