



DEMOLIZIONE CAVALCAFERROVIA GROTTICELLE_57+580

FASI DEMOLIZIONE PONTI IN CORRISPONDENZA DI LINEA FERROVIARIA


Fase 1: Rimozione delle barriere di sicurezza e fresatura della pavimentazione in conglomerato bituminoso

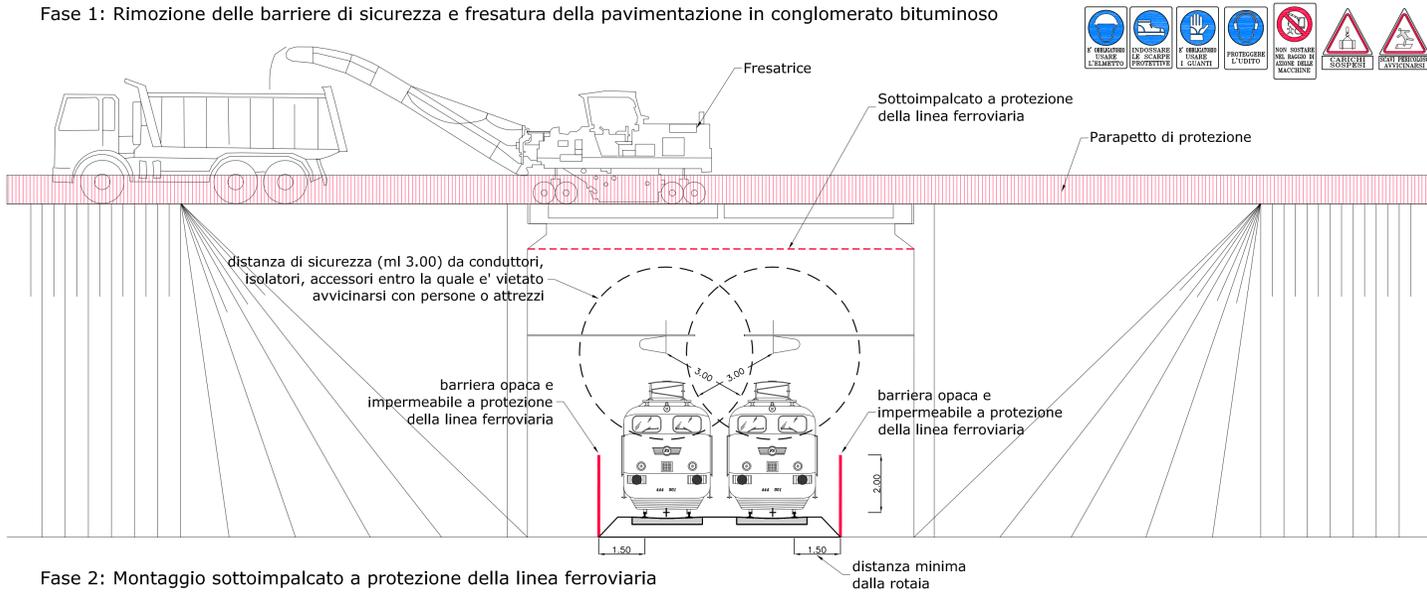

Fase 2: Montaggio sottoimpalcato a protezione della linea ferroviaria

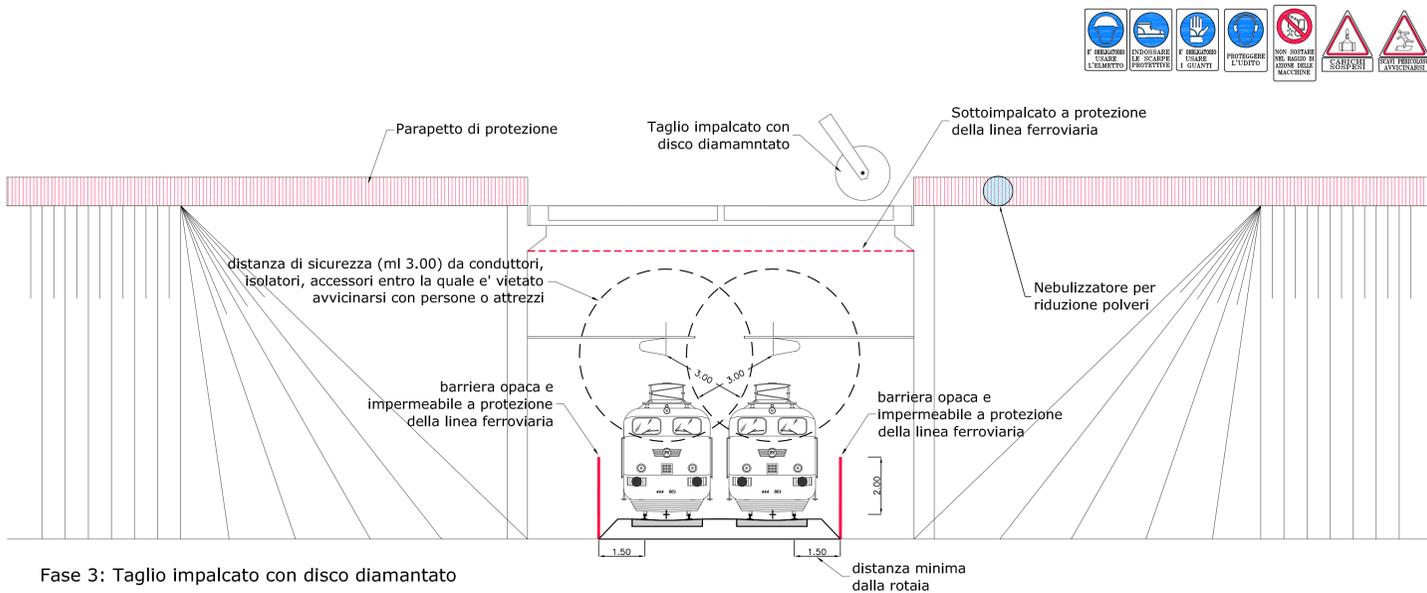

Fase 3: Taglio impalcato con disco diamantato

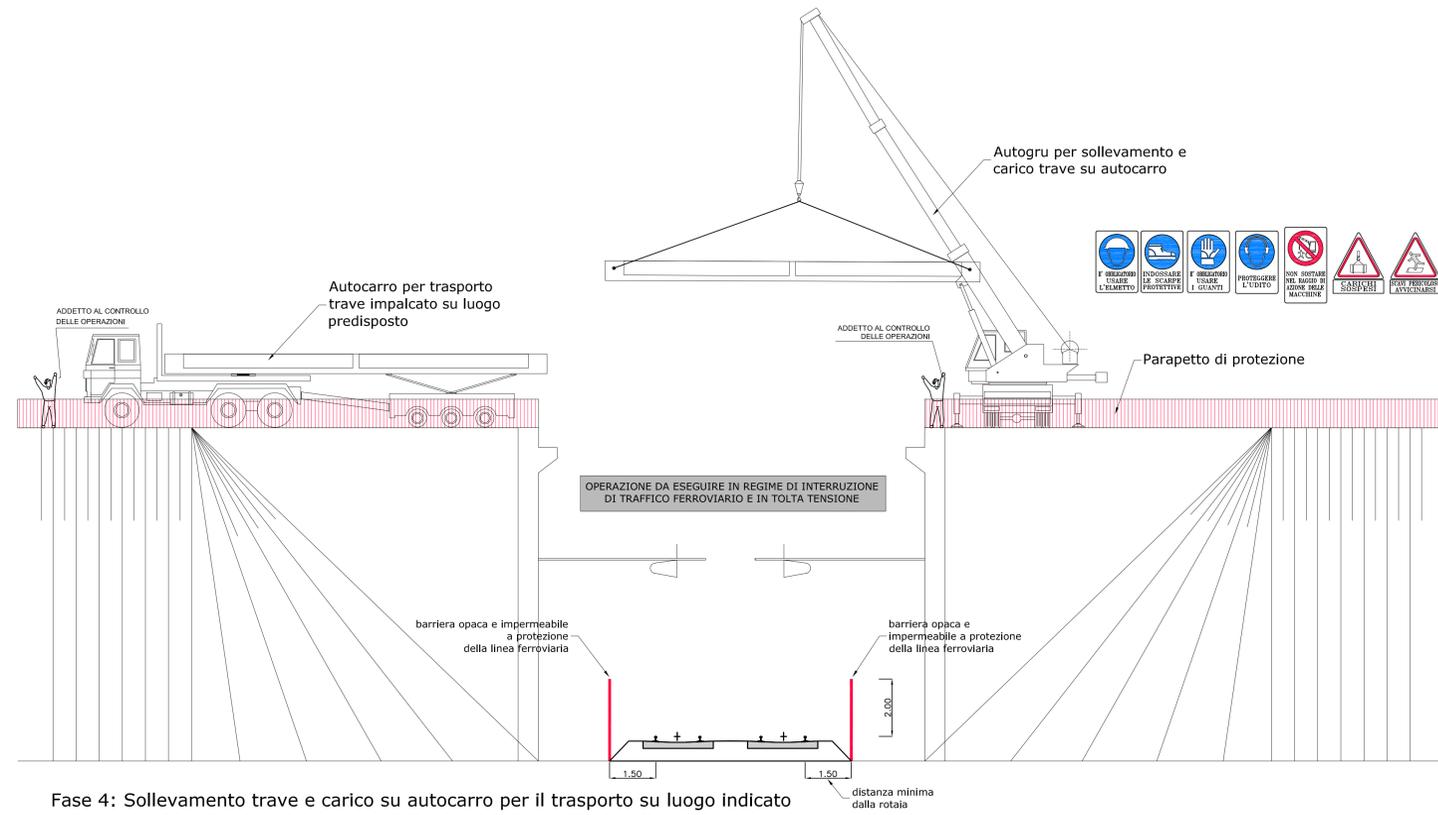

Fase 4: Sollevamento trave e carico su autocarro per il trasporto su luogo indicato

NEBULIZZATORE PER RIDUZIONE POLVERI



Denominazione viadotto	Comune
Km 57+580	Caltanissetta (CL)

Progr. Iniziale	Progr. Finale	Lunghezza
57+580	57+613	33,00
N° pile	Ingombro piattaforma (m)	Larghezza carreggiata (m)
-	15,00	10,36

FOTO CAVALCAFERROVIA



ANAS S.p.A.
DIREZIONE CENTRALE PROGRAMMAZIONE PROGETTAZIONE

PA 12/09
CORRIDOIO PLURIMODALE TIRRENICO - NORD EUROPA
ITINERARIO AGRIGENTO - CALTANISSETTA - A19
S.S. N° 640 "DI PORTO EMPEDOCLE"
AMMODERNAMENTO E ADEGUAMENTO ALLA CAT. B DEL D.M. 5.11.2001
Dal km 44+000 allo svincolo con l'A19

PROGETTO ESECUTIVO

Contraente Generale: **Empedocle 2**

PIANO DI SICUREZZA E COORDINAMENTO
Cavalcaferrovia Grotticelle - Demolizioni

Codice Unico Progetto (CUP) : F91B0900070001
Codice Elaborato: PA12_09 - E 0 0 0 G E 2 0 2 | P S 0 1 U P U 0 5 3 A VARIA

REV.	DATA	DESCRIZIONE	REDATTO	VERIFICATO	APPROVATO	AUTORIZZATO
A	Ottobre 2011	EMISSIONE	M. COIA	A. SALVAGO	M. LITI	P. PAGLINI

Responsabile del procedimento: Ing. MAURIZIO ARAMINI

Il Progettista: **DR. LUCA MARINO**
Il Consulente Specialista: **DR. GIULIO MAURIZIO**
Il Geologo: **DR. ALESSANDRO SERRA**
Il Coordinatore per la sicurezza in fase di progetto: **DR. MAURIZIO MAURIZIO**
Il Direttore dei lavori: **DR. PEPPINO MARINO**