


SCALA 1:2000

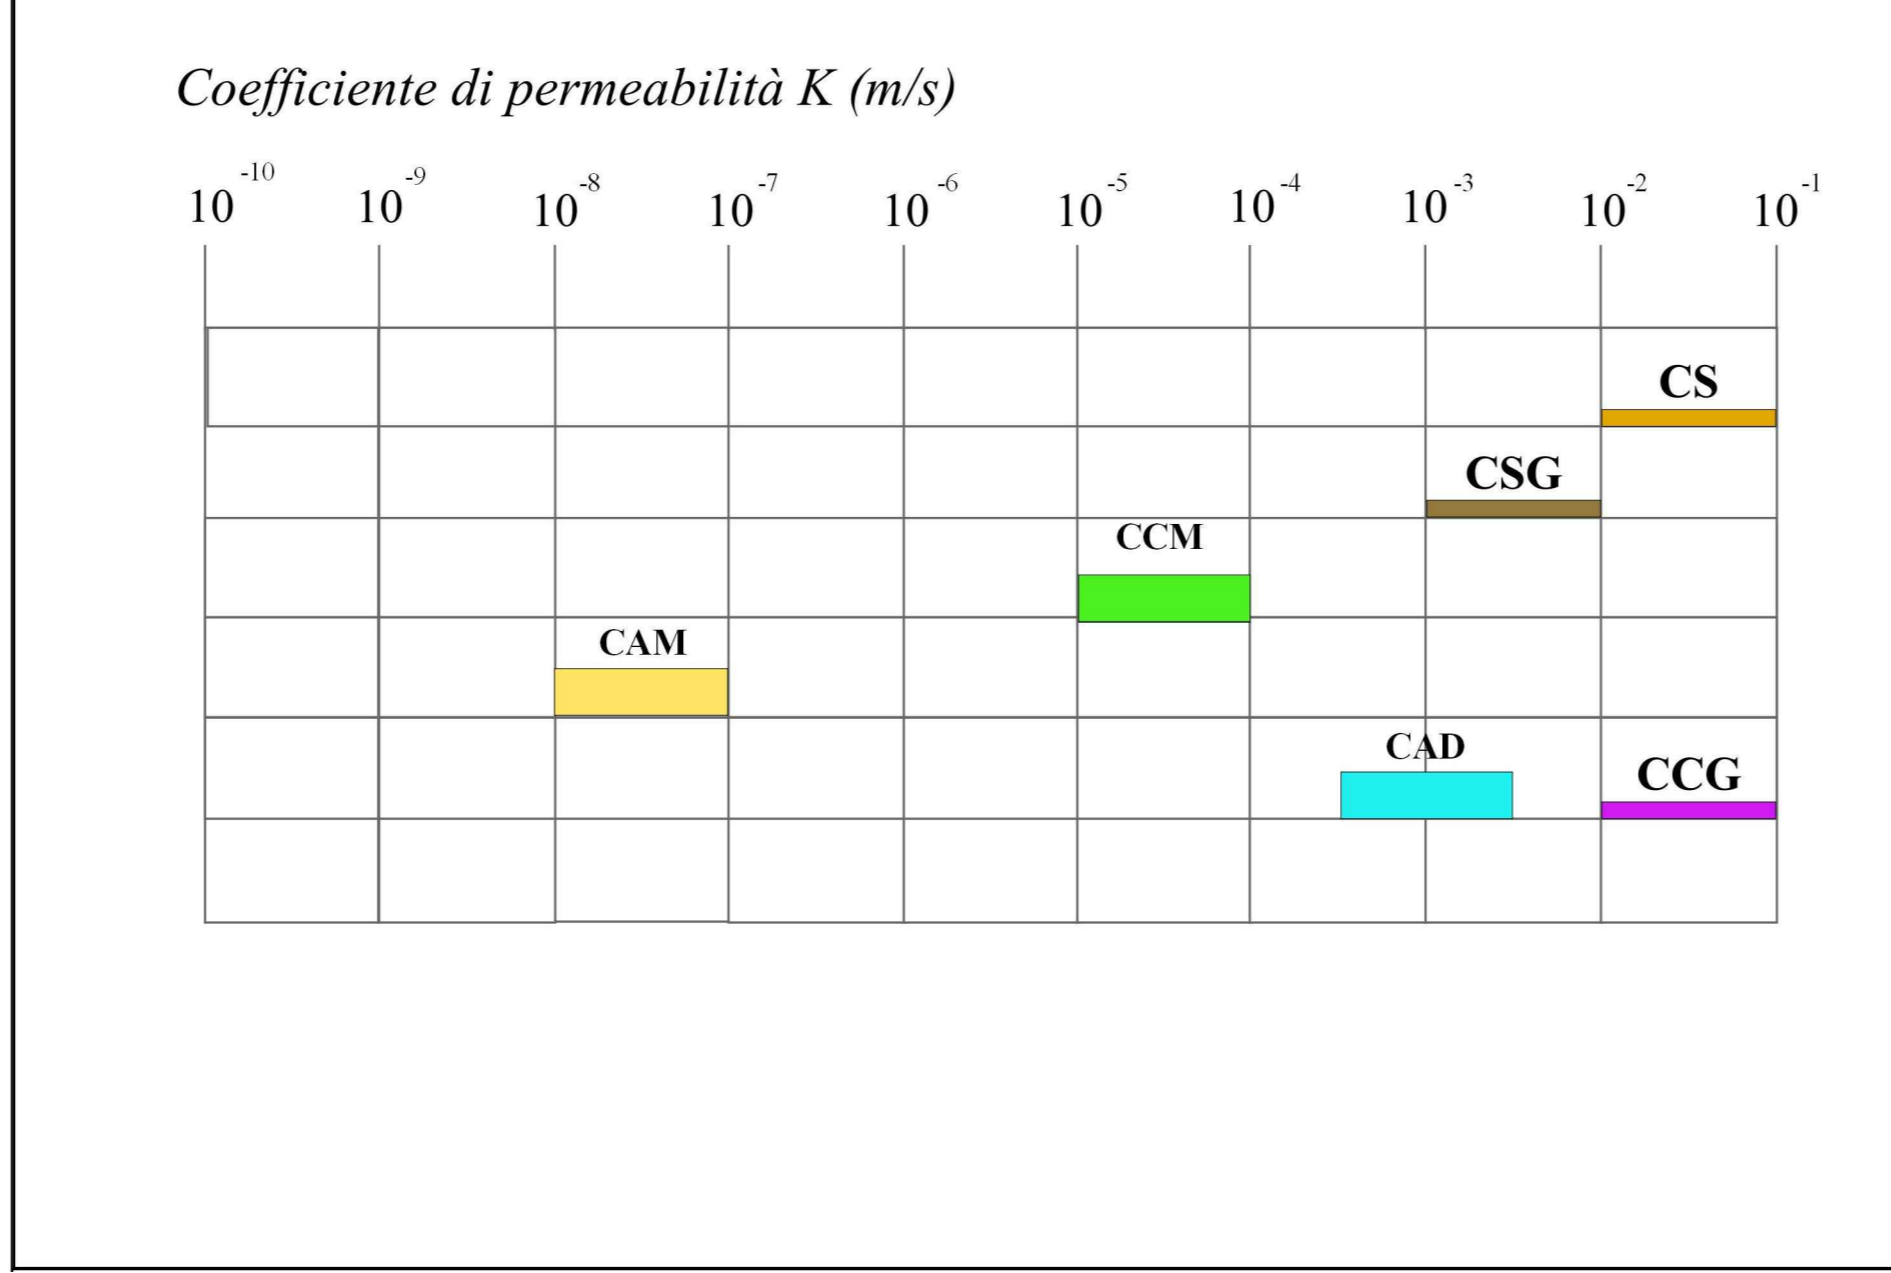

Complessi idrogeologici

- CAM** (yellow): COMPLESSO ARGILLOSO-MARNOSO: circolazione idrica limitata a volumi marnosi fratturati e/o alterati o alle locali intercalazioni sabbiose. **Poco permeabile**
(Fm. Monte Narbone) Argille e marne bluastre con noduli gessosi e livelli sapropelitici, cui seguono marne silteoso-sabbiose ed argille grigie e grigio-scuro. **Terreni prevalentemente coesivi.**
- CCM** (green): COMPLESSO CALCAREO-MARNOSO: circolazione idrica concentrata all'interno dei volumi calcareo-marnosi fratturati (Trubi-Tripoli) e/o alterati. **Mediamente permeabile**
(Fm. Licata) Argille e marne grigiastre più o meno salate, talora rossastre con abbondanti Globigerine, zona a Pteropodi, più o meno sabbiose, spesso disseminate da cristalli di gesso. **Terreni prevalentemente coesivi.**
- CAD** (cyan): COMPLESSO ALLUVIONALE-DETRITICO: circolazione idrica localmente importante all'interno delle sacche alluvionali e/o detritiche a granulometria medio-grossolana. **Mediamente permeabile**
(Depositi alluvionali attuali) Limi argillosi variamente sabbiosi con lenti di ghiaie e ciottoli eterometrici. **Terreni da poco coesivi a incoerenti.**
(Depositi alluvionali terrazzati Olocenici) Limi e argille con sabbia o debolmente sabbiose, a tratti ghiaiose, spesso inglobanti clasti sub-arrotondati e sub angolari, con intercalazioni di lenti di limi organici. **Terreni da poco coesivi a incoerenti.**
(Depositi fluviali terrazzati Pleistocenici) Argille grigiastre più o meno sabbiose, con limi e lenti di ghiaie e ciottoli eterometrici. **Terreni da poco coesivi a incoerenti.**
- CSC** (brown): COMPLESSO SABBIOSO-CONGLOMERATICO: circolazione idrica localmente importante in relazione allo spessore dei volumi coinvolti e alla fratturazione e dimensione dei livelli conglomeratici. **Permeabile**
(Depositi marini terrazzati) Conglomerati e calcari sabbiosi intervallati da argille sabbiose ed argille grigiastre o carboniose più o meno sabbiose. **Terreni detrici a cementazione variabile**
- CS** (orange): COMPLESSO SABBIOSO: circolazione idrica localmente importante in relazione allo spessore dei volumi coinvolti. **Molto permeabile**
(Depositi marini terrazzati) Sabbie gialle intervallate da argille sabbiose ed argille grigiastre o carboniose più o meno sabbiose. **Terreni detrici a cementazione variabile**
Sabbie costiere e dune attuali **Terreni incoerenti**
- CCG** (purple): COMPLESSO CALCAREO-GESSOSO: circolazione idrica localmente importante in relazione allo spessore dei volumi coinvolti e dall'intensità della fratturazione. **Molto permeabile**
(Gessi del secondo ciclo) Gessi macrocristallini, stratificati, in banchi di spessore da 25 m a 1 m circa, talora fratturati e carsificati. **Terreni prevalentemente lapidei**
(Calcare di Base) Calcari evaporitici a struttura massiva, disposti in grossi banchi talora fratturati e debolmente carsificati. In sezione presentano livelli marnosi e terrosi di pochi decimetri che rappresentano temporanee variazioni dell'ambiente deposizionale. **Terreni prevalentemente lapidei**

- GIACITURE**
- Strati a pendenza compresa tra 0° e 20°
 - Strati a pendenza compresa tra 20° e 45°

- ALTRI SIMBOLI**
- Reticolo Idrografico
 - + Opere di captazione

Indagini eseguite

- Campagna geognostica 2019**
- Sondaggio meccanico a carotaggio continuo
 - Prova penetrometrica statica con trasduttore di pressione
 - Sondaggio meccanico a carotaggio continuo con prova sismica in foro Down-Hole
 - ◆ Installazione piezometro
 - Sondaggio meccanico a carotaggio continuo con piezometro
- Campagna geognostica 2015**
- Sondaggio meccanico a carotaggio continuo
 - Test SGM
 - ◆ Pozzetto esplorativo
- Campagna geognostica 2006**
- Sondaggio meccanico a carotaggio continuo
 - Sondaggio meccanico a carotaggio continuo con piezometro
 - Prova penetrometrica dinamica
- Campagna geognostica 1989**
- Sondaggio meccanico a carotaggio continuo
 - ◆ Pozzetto esplorativo
 - Prova penetrometrica dinamica
- Campagna geognostica 1971**
- Sondaggio meccanico a carotaggio continuo

Sanas GRUPPO FS ITALIANE Direzione Progettazione e Realizzazione Lavori

S.S. n.626 della "Valle del Salso"
Lotti 7' e 8' e completamento dello Tangenziale di Gela
Itinerario Gela - Agrigento - Castelvetroano

PROGETTO DEFINITIVO COD. PAB3

PROGETTAZIONE: ANAS - DIREZIONE PROGETTAZIONE E REALIZZAZIONE LAVORI

PROGETTISTA: Responsabili integrativi specializzati Dott. Ing. Giuseppe...
Responsabile Progettazione Specialistica Dott. Ing. Massimo...
Responsabile Strutturale Dott. Ing. Giuseppe...
Responsabile Strutturale, Calcolo e Progettazione Strutturale...
Responsabile Ambientale e SIA Dott. Ing. Francesco...

GRUPPO DI PROGETTAZIONE
LSTI ingegneria
VIA INGEGNERIA
SERING INGEGNERIA
vdp
BREN

COORDINATORE SICUREZZA IN FASE DI PROGETTAZIONE: *Luca...*

VISTO: IL RESPONSABILE DEL PROCEDIMENTO
Dott. Ing. Maria...

GEOLOGIA E GEOTECNICA
CARTA IDROGEOLOGICA
TAV. 10 di 15

REVISIONE	DATA	REDAITTO	VERIFICATO	APPROVATO
A	FEB. 2020	R. CHIAVELLO	E. CURCIAPULO	G. PIAZZA

CODICE PROGETTO: PAB3_T00GEOGEOC10-15_A
PROGETTO: DPPA0083 19
NOME FILE: PAB3_T00GEOGEOC10-15_A
CODICE ELAB.: T00GEOGEOC10
REVISIONE: A
SCALA: 1:2000