

N.	Sigla ID	Coordinata G.B. Est	Coordinata G.B. Nord
1	S01-DH	2442070.725	4109806.561
2	S02	2442162.739	4109902.844
3	S03-DH	2442146.400	4109626.293
4	S04	2442227.470	4109591.519
5	S05-PZ	2442491.758	4109440.001
6	S06	2442620.062	4109395.625
7	S07-DH	2442681.081	4109364.971
8	S08	2442954.993	4109264.987
9	S09	2444620.261	4108784.534
10	S10-DH	2445298.620	4108879.833
11	S11	2445513.752	4108838.432
12	S12-PZ	2445657.187	4108781.057
13	S13	2446705.888	4107892.505
14	S14-DH	2446855.575	4107770.275
15	S15-PZ	2447441.539	4107311.215
16	S16-DH	2447454.215	4107238.600
17	S17	2448267.590	4106673.192
18	S18	2449000.568	4106553.061
19	S19-PZ	2449107.522	4106568.691
20	S20-DH	2449380.295	4106670.824
21	S23-DH	2449893.633	4106836.283
22	S24	2450001.267	4106855.043
23	S25-PZ	2450103.925	4106879.584
24	S26	2450346.854	4106887.365
25	S27-PZ	2450934.467	4106872.294
26	S28	2451223.437	4106882.505
27	S29-PZ	2451470.857	4106847.723
28	S30	2452019.754	4106932.116
29	S31-DH	2452598.977	4106402.662
30	S32-DH	2453666.327	4105955.252
31	S33-PZ	2453946.085	4105948.166
32	S34-DH	2454473.783	4105673.979
33	S35-PZ	2454775.566	4105578.493
34	S36-DH	2455402.876	4105039.402


LEGENDA

INDAGINI GEOGNOSTICHE, SISMICHE E AMBIENTALI NOVEMBRE 2019

- Sn Sondaggio a Carotaggio Continuo
Quota rilevata (s.l.m.)
- Sn-DH Sondaggio a c.c. con Down-Hole
Quota rilevata (s.l.m.)
- Sn-PZ Sondaggio a c.c. con Piezometro
Quota rilevata (s.l.m.)
- CPTU_n Prova CPTu
Quota rilevata (s.l.m.)
- Pz_n Pozzetto Geognostico
Quota rilevata (s.l.m.)
- Pz_{n-b} Pozzetto Esplorativo
Quota rilevata (s.l.m.)
- MASW_n Prova Sismica MASW
- RIFR_n Prova Sismica a Rifrazione
- ★ Stesa Sismica Inizio
- ★ Stesa Sismica Fine

CAMPAGNE GEOGNOSTICHE PRECEDENTI

- Se_{np} Campagna geognostica 2015
- NS_n Campagna geognostica 2006
- B_n Campagna geognostica ANAS 1989
- S_n Campagna geognostica ANAS 1971

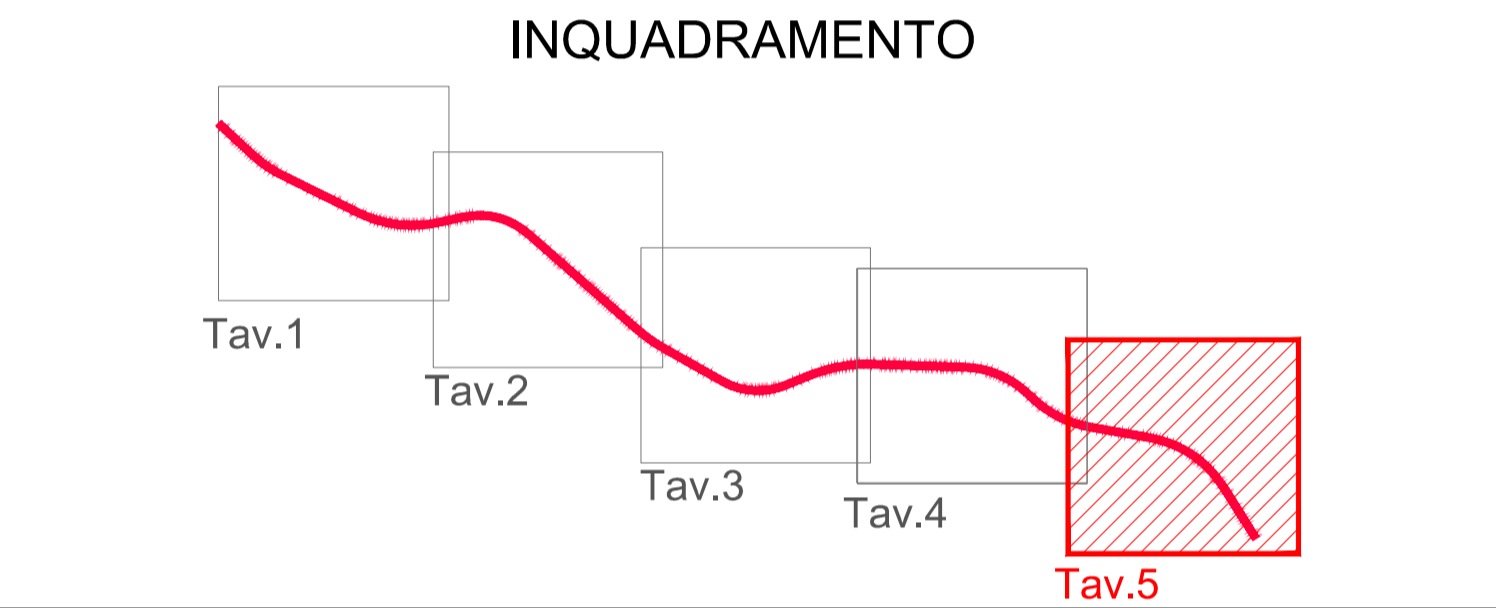

Direzione Progettazione e Realizzazione Lavori

S.S. n.626 della "Valle del Salso"
Lotti 7° e 8° e completamento della Tangenziale di Gela
Itinerario Gela - Agrigento - Castelvetro

PROGETTO DEFINITIVO COD. PA83

PROGETTAZIONE: ANAS - DIREZIONE PROGETTAZIONE E REALIZZAZIONE LAVORI

PROGETTISTA:
Responsabile Integrazioni specialistiche Dott. Ing. Giovanni Pizzani
 Responsabile Tracciato stradale Dott. Ing. Massimo Caporali
 Responsabile Strutture Dott. Ing. Giovanni Pizzani
 Responsabile Idraulica, Geotecnica e Impianti Dott. Ing. Sergio Di Maio
 Responsabile Ambiente e Sicurezza Dott. Ing. Francesco Ventura

GEOLOGO:
Geol. Enrico Curcuruto n. 966

COORDINATORE SICUREZZA IN FASE DI PROGETTAZIONE:
Dott. Ing. Sergio Di Maio

VISTO: IL RESPONSABILE DEL PROCEDIMENTO
Dott. Ing. Mario Coppola

GRUPPO DI PROGETTAZIONE

CAMPAGNA DI INDAGINI GEOTECNICHE E AMBIENTALI
Planimetria con ubicazione delle indagini - tav.5 di 5

CODICE PROGETTO		NOME FILE		REVISIONE	SCALA:
PROGETTO	LIV. PROC. ANNO	T00GEO0GEOPU01-05_A.DWG			
DPPA0083	D 19	CODICE ELAB. T00GEO0GEOPU05		A	1:5000
D					
C					
B					
A	EMISSIONE	FEB. 2020	A. LO PRINZI	V. CANZONERI	G. PIAZZA
REV.	DESCRIZIONE	DATA	REDATTO	VERIFICATO	APPROVATO