LEGENDA

UBICAZIONE DRENI

TABELLA RIEPILOGATIVA DRENI IN RILEVATO

ASSE PRINCIPALE

n.	Progressiva	Lunghezza dreni [m]	Resistenza a trazione geogriglia [kN/m]
1	da pr 0+340 a pr0+430	10	60
2	da pr 0+690 a pr 0+960	20	80
3	da pr 1+190 a pr 1+440	10	80
4	da pr 1+830 a pr 3+000	20	60
5	da pr 3+000 a pr 3+360	10	80
6	da pr 3+400 a pr 3+680	10	60
7	da pr 4+310 a pr 4+680	10	60
8	da pr 5+040 a pr 5+300	10	60
9	da pr 5+340 a pr 5+700	10	60
10	da pr 5+700 a pr 6+300	10	40
11	da pr 6+300 a pr 6+590	10	60
12	da pr 6+810 a pr 6+900	10	60
13	da pr 6+900 a pr 7+260	10	40
14	da pr 7+580 a pr 8+280	10	60
15	da pr 8+350 a pr 8+500	10	60
16	da pr 8+680 a pr 8+830	25	150
17	da pr 9+560 a pr 9+900	10	60
18	da pr 9+900 a pr 10+300	10	60
19	da pr 11+440 a pr 11+820	10	60

ASSE PRINCIPALE

n.	Progressiva	Lunghezza dreni [m]	Resistenza a trazione geogriglia [kN/m]
20	da pr 12+040 a pr 12+340	10	60
21	da pr 12+900 a pr 13+240	20	80
22	da pr 13+460 a pr 13+840	20	80
23	da pr 14+300 a pr 14+900	10	60
24	da pr 14+900 a pr 14+980	20	80
25	da pr 15+285 a pr 15+640	20	80
26	da pr 15+460 a pr 15+640	10	60

SVINCOLI

Svincoli	Progressiva	Lunghezza dreni [m]	Resistenza a trazione geogriglia [kN/m]
SV01_AI	da pr 0+510 a pr 0+820	10	60
SV01_BI	da pr 0+100 a pr 0+155	20	80
SV02_AI	da pr 0+010 a pr 0+080	10	60
SV02_BI	da pr 0+000 a pr 0+180	25	150
SV03_BI	da pr 0+000 a pr 0+085	10	60
SV04_BI	da pr 0+040 a pr 0+120	20	80
SV04_AU	da pr 0+060 a pr 0+300	20	80
SV05_AI	da pr 0+000 a pr 0+140	20	80
SV05_BI	da pr 0+140 a pr 0+300	10	60

KEY PLAN

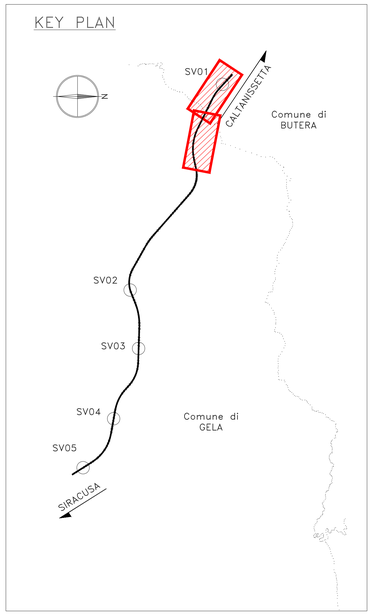

anas
GRUPPO FS ITALIANE

Direzione Progettazione e Realizzazione Lavori

S.S. n.626 della "Valle del Salso"

Lotti 7° e 8° e completamento della Tangenziale di Gela

Itinerario Gela – Agrigento – Castelvetrano

PROGETTO DEFINITIVO

COD. PA83

PROGETTAZIONE: ANAS - DIREZIONE PROGETTAZIONE E REALIZZAZIONE LAVORI

PROGETTISTA:
Responsabile Integrazioni specialistiche Dott. Ing. Giovanni Piazza
Responsabile Tracciato stradale Dott. Ing. Massimo Capece
Responsabile Strutture Dott. Ing. Giovanni Piazza
Responsabile Idraulica, Geotecnica e impianti Dott. Ing. Sergio Ciaccio
Responsabile Ambiente e SIA Dott. Ing. Francesco Ventura

ORDINE DEGLI INGEGNERI PROV. ROMA Ing. GIOVANNI PIAZZA N. A27788

GEOLOGO:
Dott. Geol. GIULIO DEL FENIERO

COORDINATORE SICUREZZA IN FASE DI PROGETTAZIONE:
Dott. Ing. Sergio Ciaccio

VISTO: IL RESPONSABILE DEL PROCEDIMENTO
Dott. Ing. Mario Cappiello

GRUPPO DI PROGETTAZIONE
LSTM Spa ingegneria
ViA INGEGNERIA
SERING INGEGNERIA
adp
BRENG BRIDGE ENGINEERING

GEOLOGIA E GEOTECNICA

Planimetria ubicazione dreni – Tav. 1 di 5

CODICE PROGETTO (PROGETTO / LIV. PROG. / ANNO)	NOME FILE	REVISIONE	SCALA:
DPPA0083 D 19	T00GE00GETPL01-5A	A	1:2.000
CODICE ELAB.: T00GE00GETPL01			

REV.	DESCRIZIONE	DATA	REDATTO	VERIFICATO	APPROVATO
D		-	-	-	-
C		-	-	-	-
B		-	-	-	-
A	EMISSIONE	FEB. 2020	A. LO PRINZI	V. CANZONERI	G. PAZZA