

# Comune di Gela

**LEGENDA**


Tracciato di progetto

Confini comunali

**CONCENTRAZIONE PM10 MEDIA ANNUALE (µg/mc)**

- 0-1
- 1-2
- 2-3
- 3-4
- 4-5
- 5-6
- >6

Quadro d'Unione

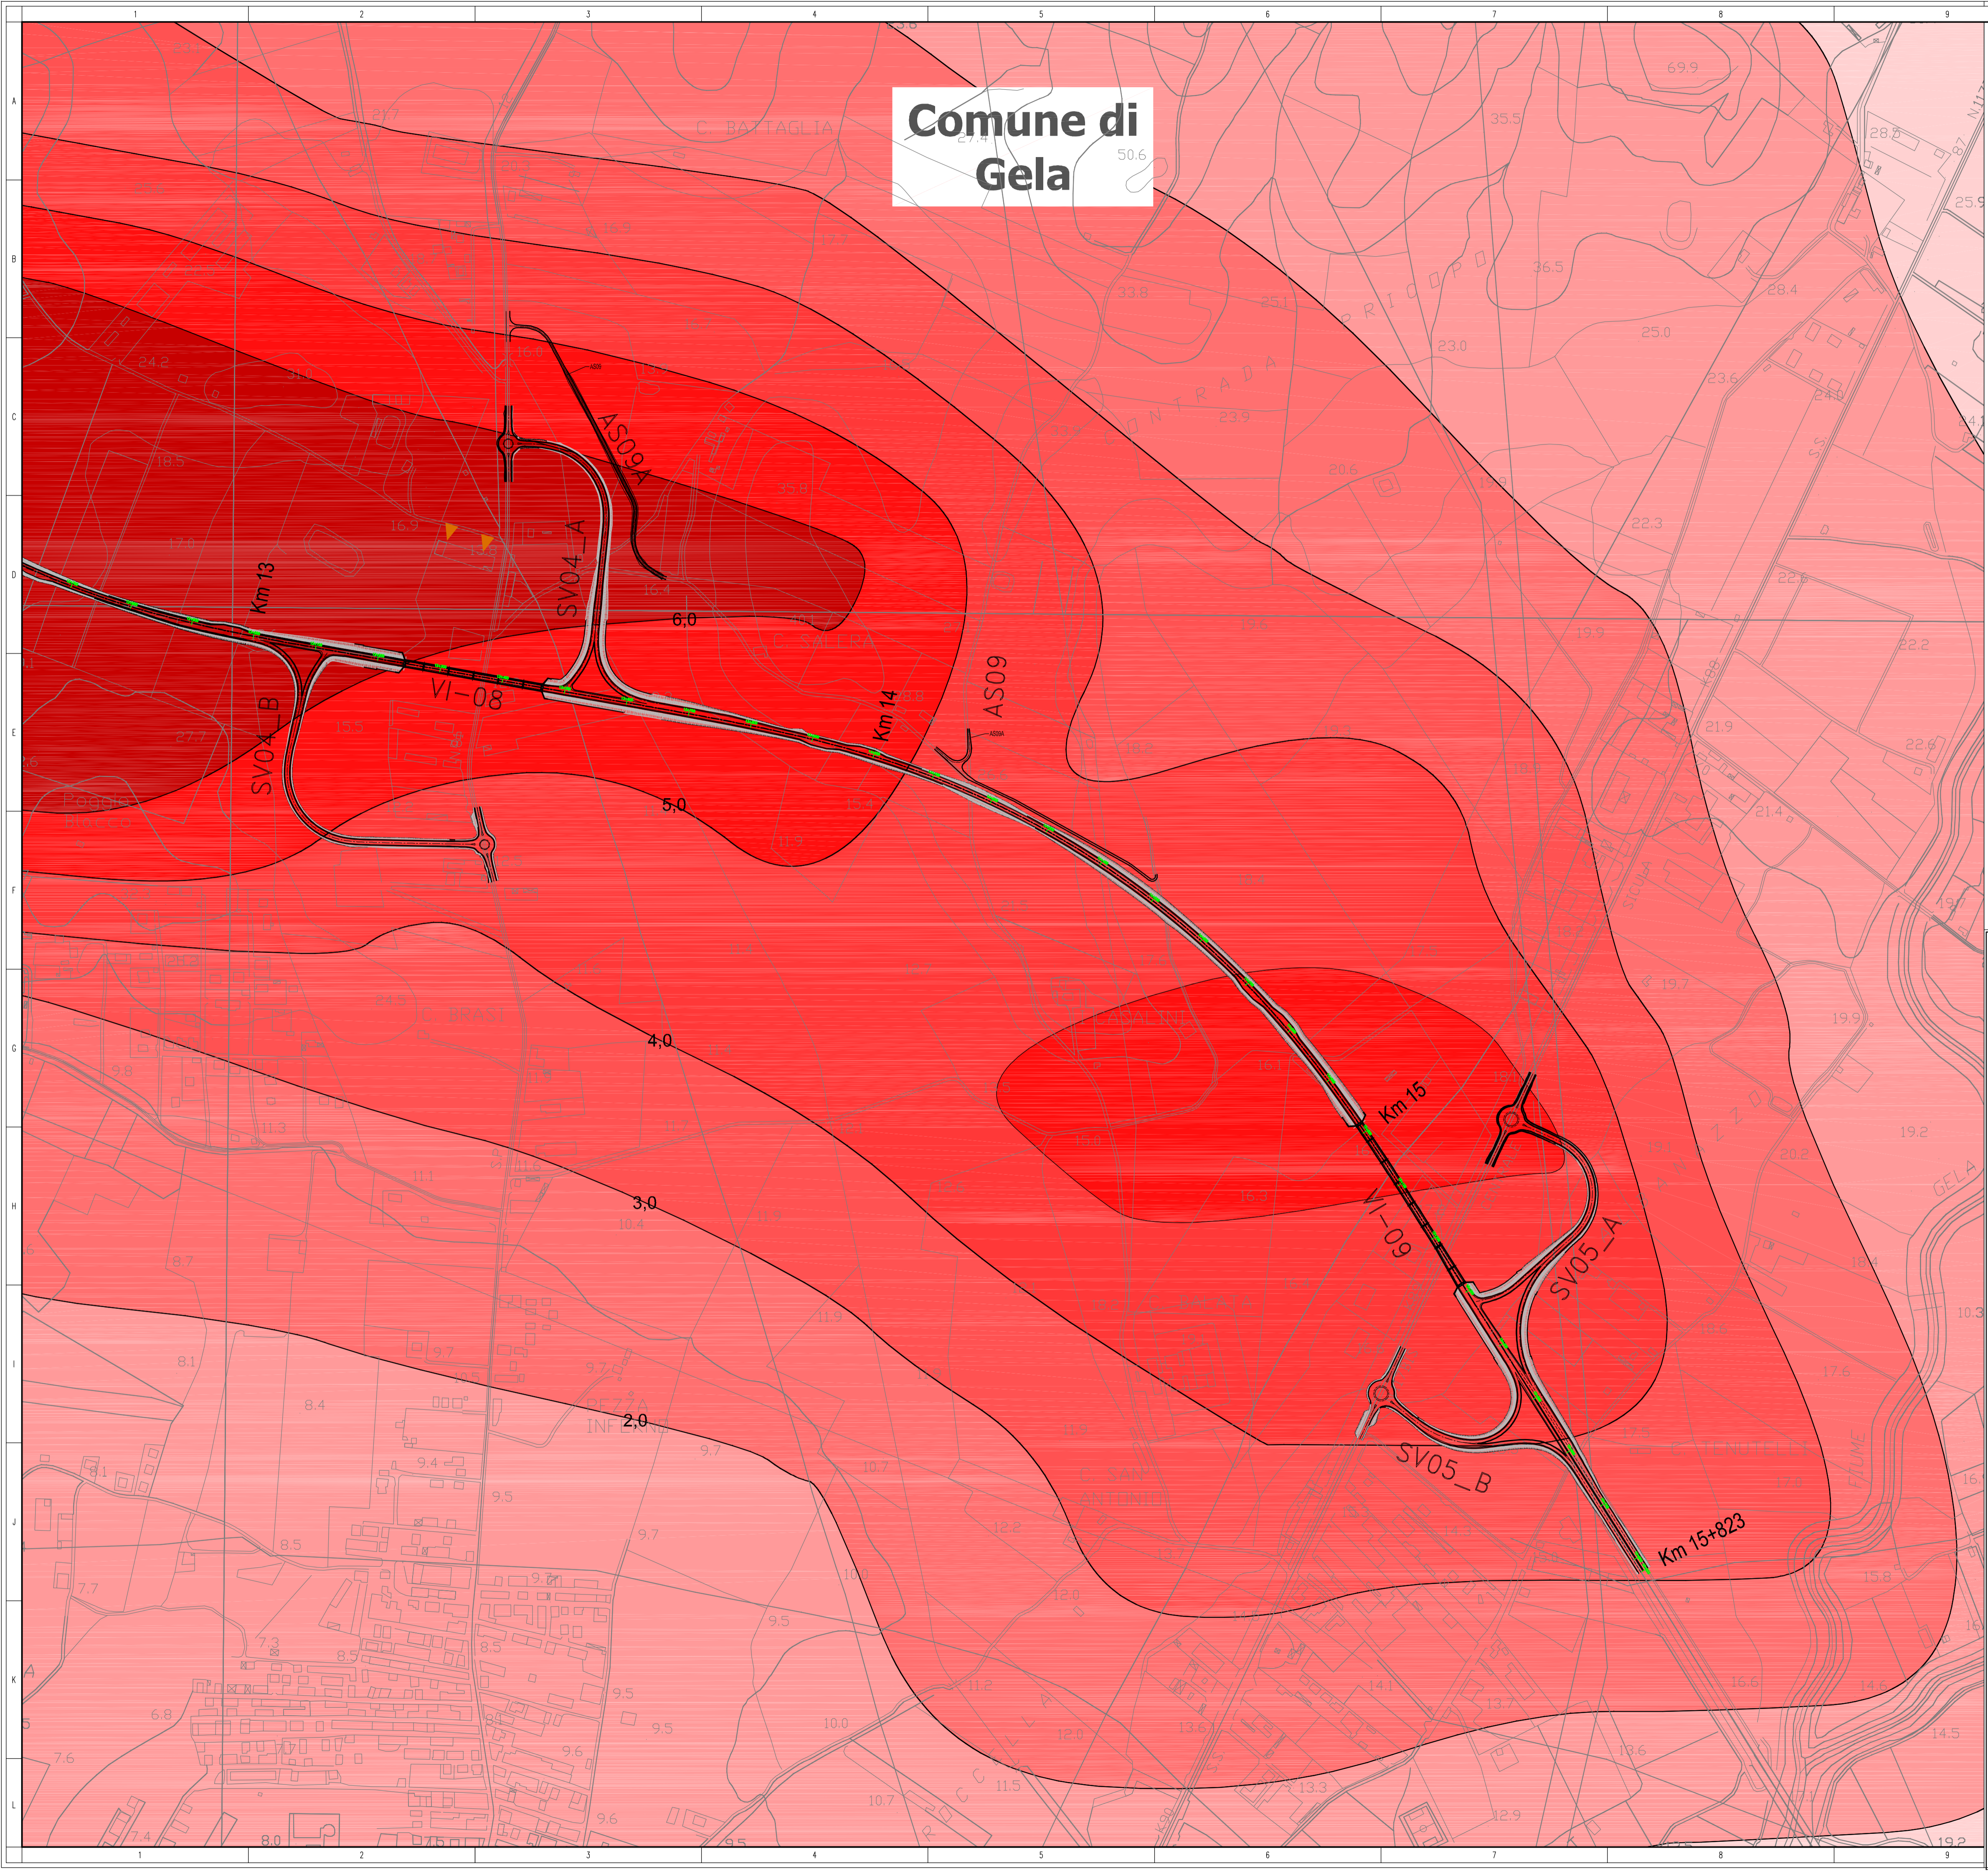

**Sanas**  
GRUPPO FS ITALIANE

**Direzione Progettazione e Realizzazione Lavori**

S.S. n.626 della "Valle del Salso"  
Lotti 7' e 8' e completamento della Tangenziale di Gela  
Itinerario Gela – Agrigento – Castelvetro

**PROGETTO DEFINITIVO** COD. PA83

PROGETTAZIONE: ANAS - DIREZIONE PROGETTAZIONE E REALIZZAZIONE LAVORI

**PROGETTISTA:**  
Responsabile Integrazioni specialistiche Dott. Ing. Giovanni Piazza  
Responsabile Tracciato stradale Dott. Ing. Massimo Capasso  
Responsabile Strutture Dott. Ing. Giovanni Piazza  
Responsabile Idraulica, Geotecnica e impianti Dott. Ing. Sergio Di Maio  
Responsabile Ambiente e SIA Dott. Ing. Francesco Ventura

**GRUPPO DI PROGETTAZIONE**

**LSTTÀ** ingegneria

**ViA** INGEGNERIA

**SERING** INGEGNERIA

**vdp**

**BRENG** BRIDGE ENGINEERING

**GEOLOGO:**  
Geol. Enrico Curcuruto

**COORDINATORE SICUREZZA IN FASE DI PROGETTAZIONE:**  
Dott. Ing. Sergio Di Maio

**VISTO: IL RESPONSABILE DEL PROCEDIMENTO**  
Dott. Ing. Maria Coppola

**STUDIO DI IMPATTO AMBIENTALE**  
ATMOSFERA: CONCENTRAZIONE INQUINANTI (PM10) POST OPERAM 5/5

**CODICE PROGETTO** PROGETTO: DPPA00833 LV. PROC. ANNO: D 19

**NOME FILE** T00IA03AMBCT34-38A\_CON\_PM10

**REVISIONE** A

**SCALA:** 1:5.000

**CODICE ELAB.** T00IA03AMBCT38

REV.	DESCRIZIONE	DATA	REDATTO	VERIFICATO	APPROVATO
D					
C					
B					
A	EMISSIONE	FEB 2020	S.COCHÉ	F.VENTURA	G.PIAZZA