

# Comune di Gela


**LEGENDA**

- Tracciato di progetto
- Confini comunali

**CONCENTRAZIONE NO2 MEDIA ANNUALE (µg/mc)**

- 0.0 - 1.0
- 1.0 - 2.0
- 2.0 - 3.0
- 3.0 - 4.0
- 4.0 - 5.0
- 5.0 - 8.0
- 8.0 - 10.0
- > 10.0

Quadro d'unione

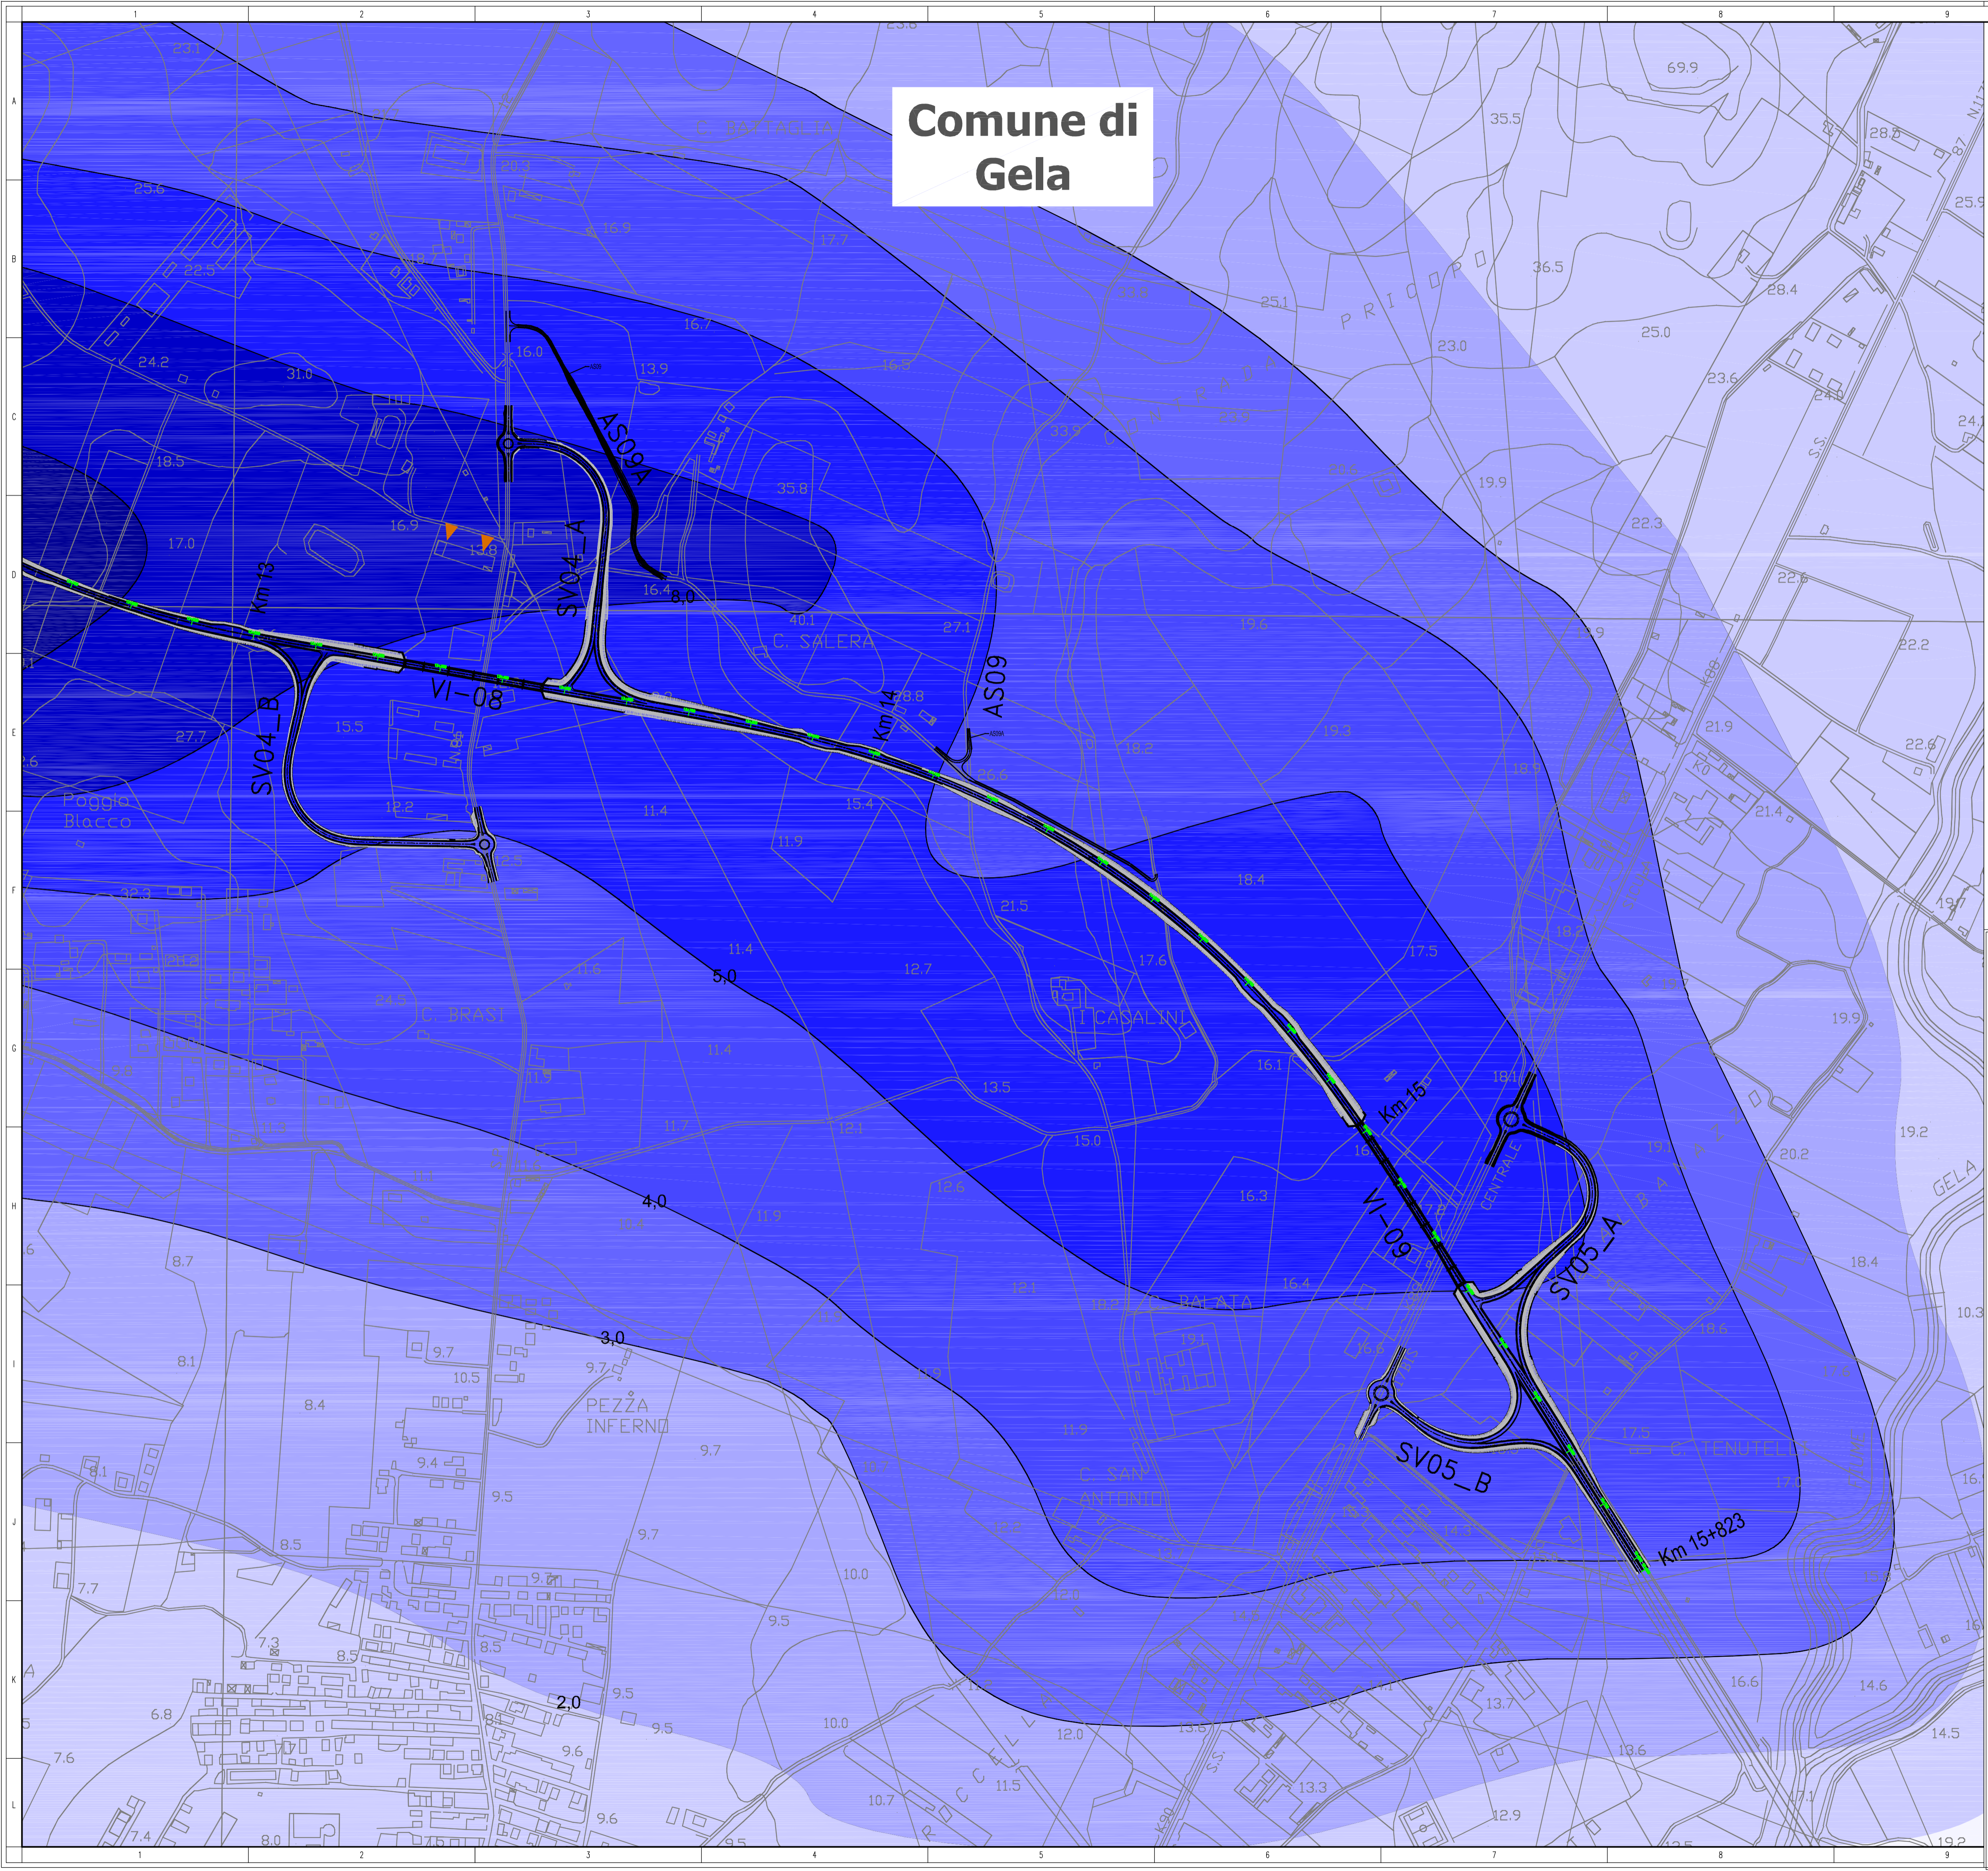



**Direzione Progettazione e Realizzazione Lavori**

**S.S. n.626 della "Valle del Salso"**  
Lotti 7' e 8' e completamento della Tangenziale di Gela  
Itinerario Gela – Agrigento – Castelvetro

**PROGETTO DEFINITIVO**

COD. PA83

**PROGETTAZIONE: ANAS - DIREZIONE PROGETTAZIONE E REALIZZAZIONE LAVORI**

**PROGETTISTA:**  
Responsabile Integrazioni specialistiche Dott. Ing. Giovanni Piazza  
Responsabile Tracciato stradale Dott. Ing. Massimo Capasso  
Responsabile Strutture Dott. Ing. Giovanni Piazza  
Responsabile Urti, Geotecnica e Impianti Dott. Ing. Sergio Di Maio  
Responsabile Ambiente e SIA Dott. Ing. Francesco Ventura

**GEOLOGO:**  
Geol. Enrico Curcuruto

**COORDINATORE SICUREZZA IN FASE DI PROGETTAZIONE:**  
Dott. Ing. Sergio Di Maio

**VISTO: IL RESPONSABILE DEL PROCEDIMENTO**  
Dott. Ing. Maria Coppola

**GRUPPO DI PROGETTAZIONE**







**STUDIO DI IMPATTO AMBIENTALE**  
**ATMOSFERA: CONCENTRAZIONE INQUINANTI (PM10) POST OPERAM 5/5**

CODICE PROGETTO		NOME FILE		REVISIONE	SCALA:
PROGETTO	LV. PROC. ANNO	T00IA03AMBCT44-48A_CON_N02			
DPPA0083	D 19	CODICE ELAB. T00IA03AMBCT48		A	1:5.000
D					
C					
B					
A	EMISSIONE	FEB.2020	S.COCCHE	F.VENTURA	G.PIAZZA
REV.	DESCRIZIONE	DATA	REDATTO	VERIFICATO	APPROVATO