



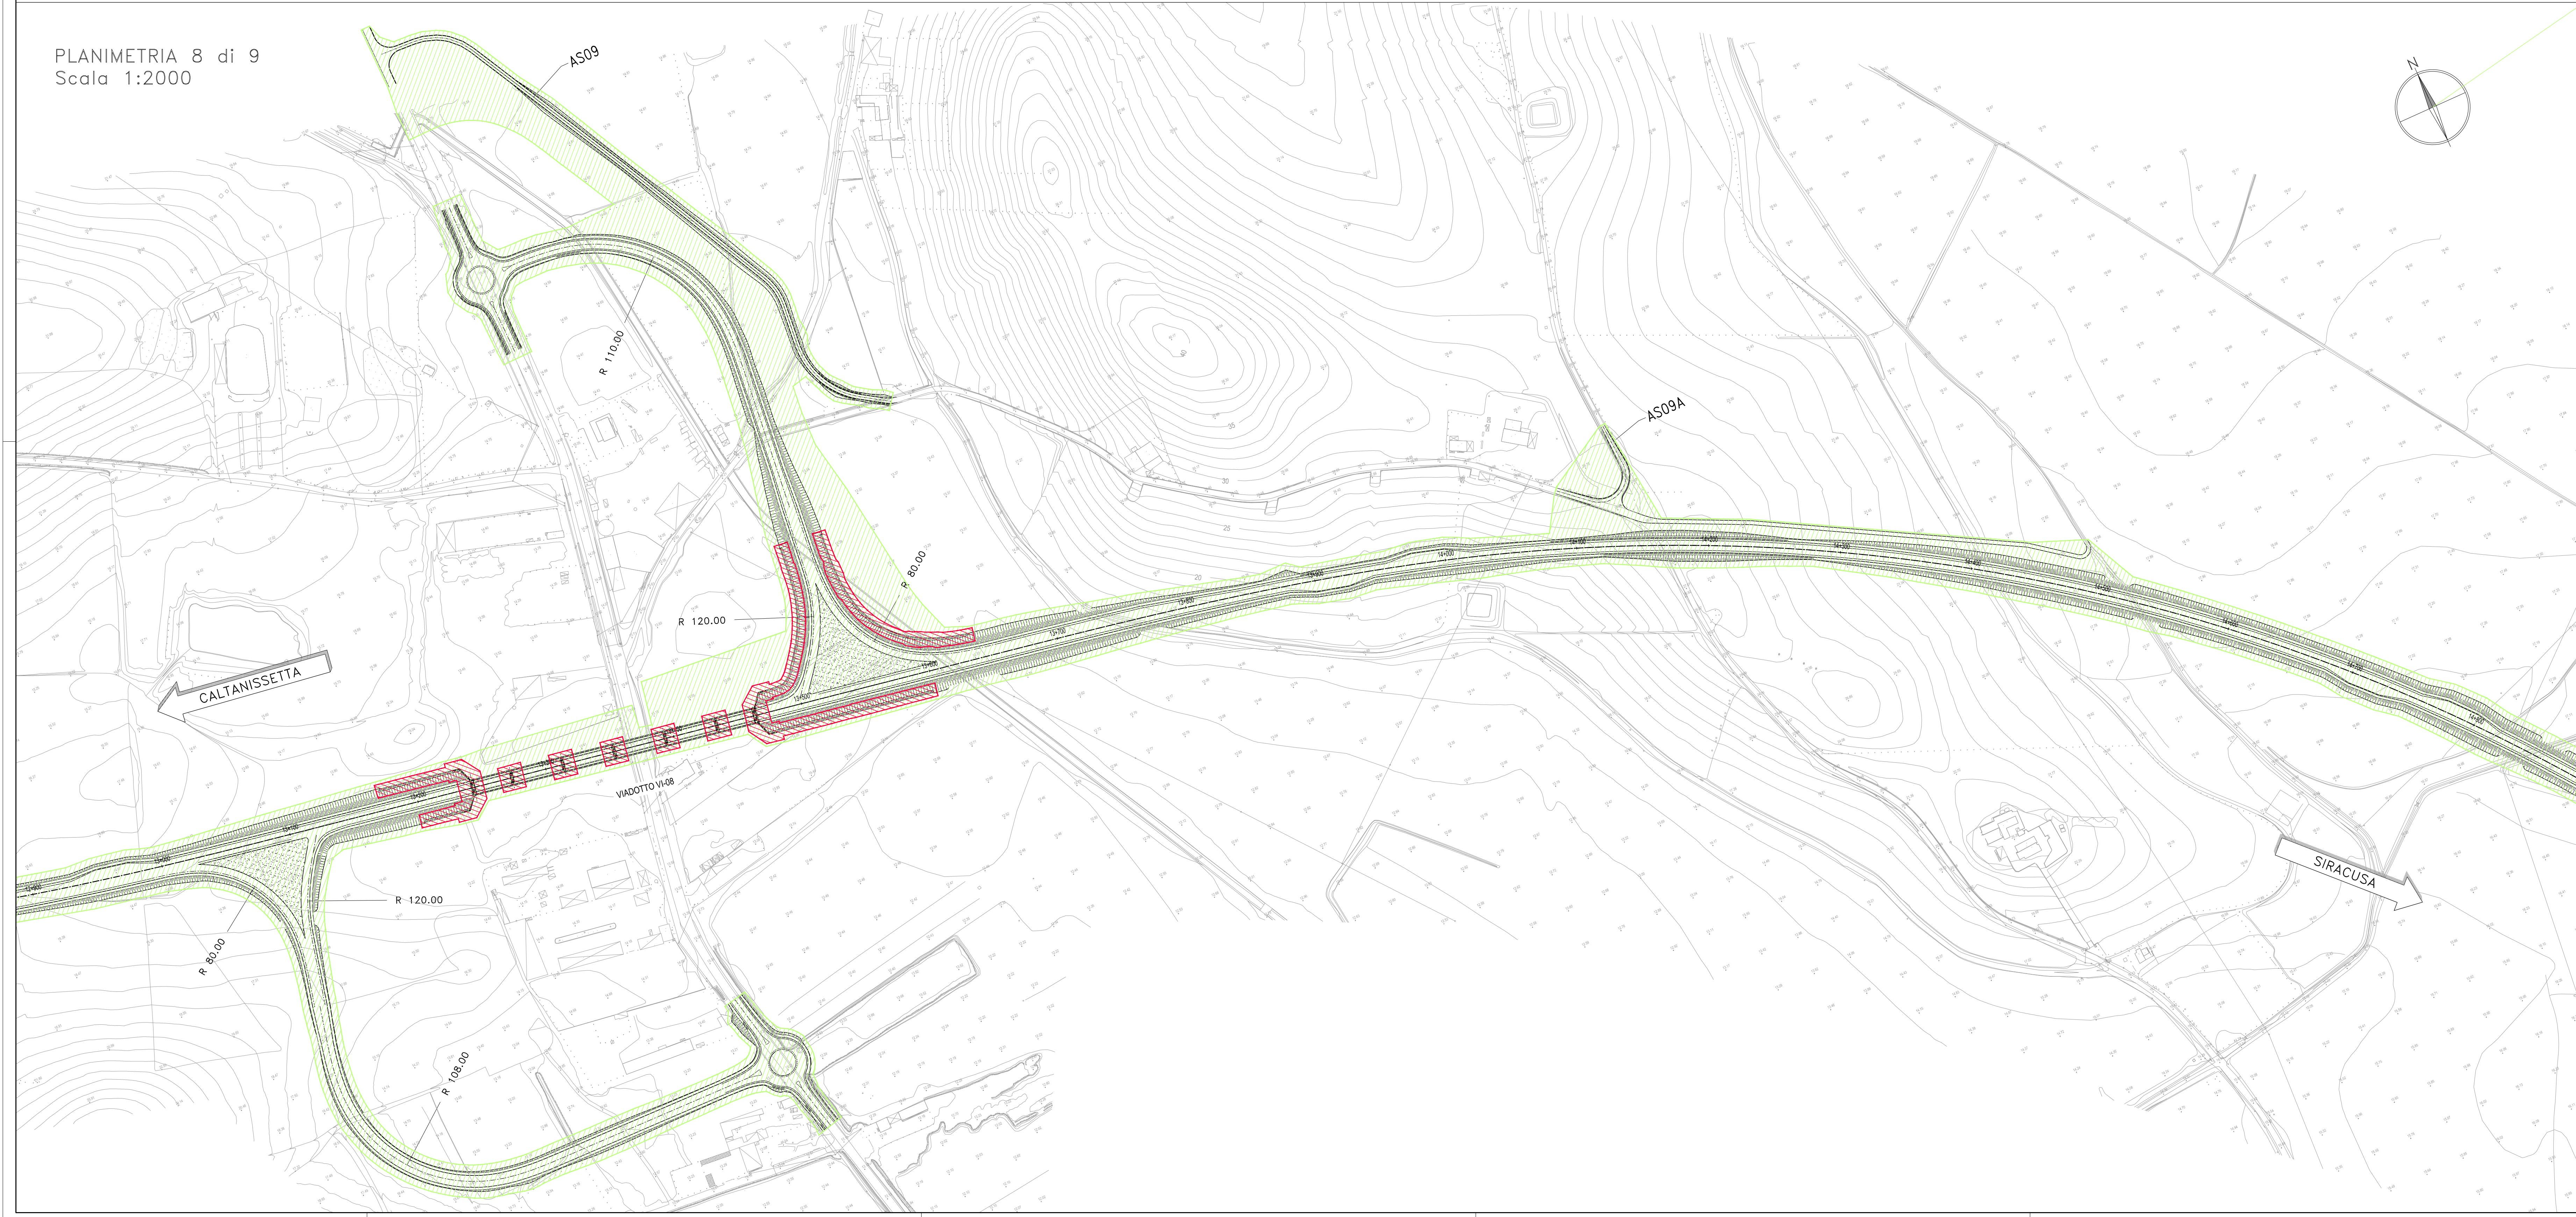

LEGENDA

	BONIFICA SUPERFICIALE + BONIFICA PROFONDA (3m)
	BONIFICA PROFONDA (7m)

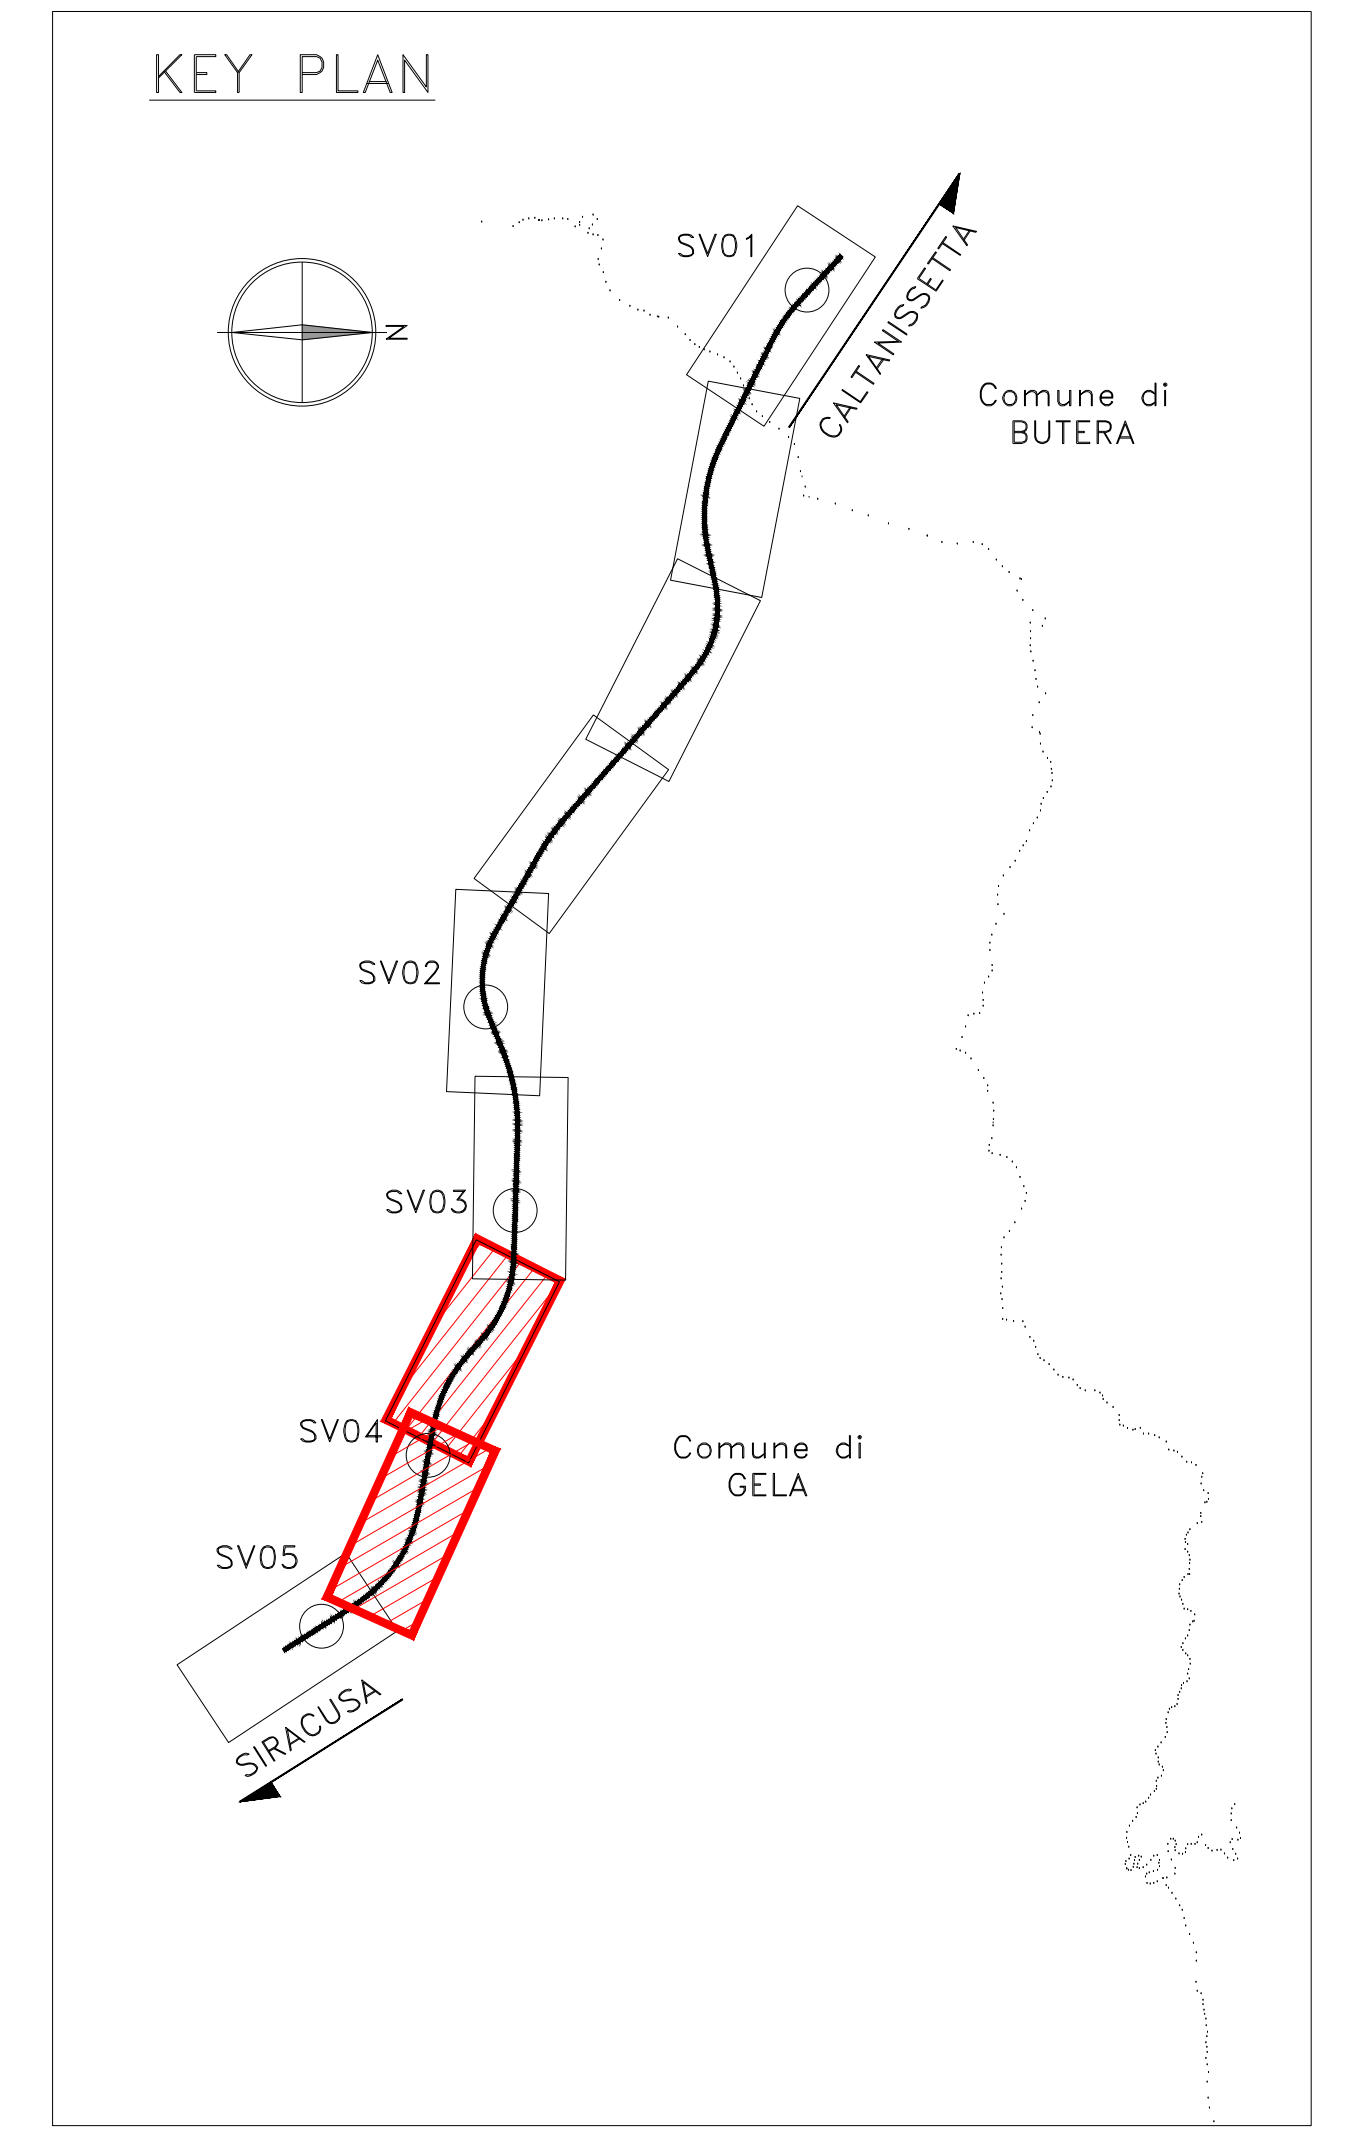

Sanas
GRUPPO FS ITALIANE
Direzione Progettazione e Realizzazione Lavori

S.S. n.626 della "Valle del Salso"
Lotti 7' e 8' e completamento della Tangenziale di Gela
Itinerario Gela - Agrigento - Castelvetrano

PROGETTO DEFINITIVO cod. PABU

PROGETTAZIONE: ANAS - DIREZIONE PROGETTAZIONE E REALIZZAZIONE LAVORI

PROGETTISTA:
Responsabile: Ingegnere specialistico Dott. Ing. Giovanni...
Responsabile: Tecnico stradale Dott. Ing. Massimo...
Responsabile: Geometrico Dott. Ing. Giovanni...
Responsabile: Grafica, Geometrico e restanti dati, Ing. ...
Responsabile: Architetto e del dati, Ing. Francesco...

GRUPPO DI PROGETTAZIONE:

GEOLOGO:
Dott. Enrico...
COORDINATORE SICUREZZA IN FASE DI PROGETTAZIONE:
Dott. Ing. Sergio Di...
VISTO: IL RESPONSABILE DEL PROCEDIMENTO
Dott. Ing. Mario...

PIANO DI SICUREZZA E BOB
Planimetria di progetto bonifico ordigni bellici
Tov. 4 di 5

CODICE PROGETTO	LV. PROG. ANNO	NOME FILE	REVISIONE	SCALA:
DPPA0083	D 19	T00S101SICPU01-05_A	A	1:2000
D				
C				
B				
A	EMISSIONE	FEB. 2020	V. SINGI	S. DI MIO
REV.	DESCRIZIONE	DATA	REDATTO	VERIFICATO
				APPROVATO