



TOMBINO TM 04 SCATOLARE 4X3 - PK 3+260.00 - STRALCIO PLANIMETRICO

scala 1:400

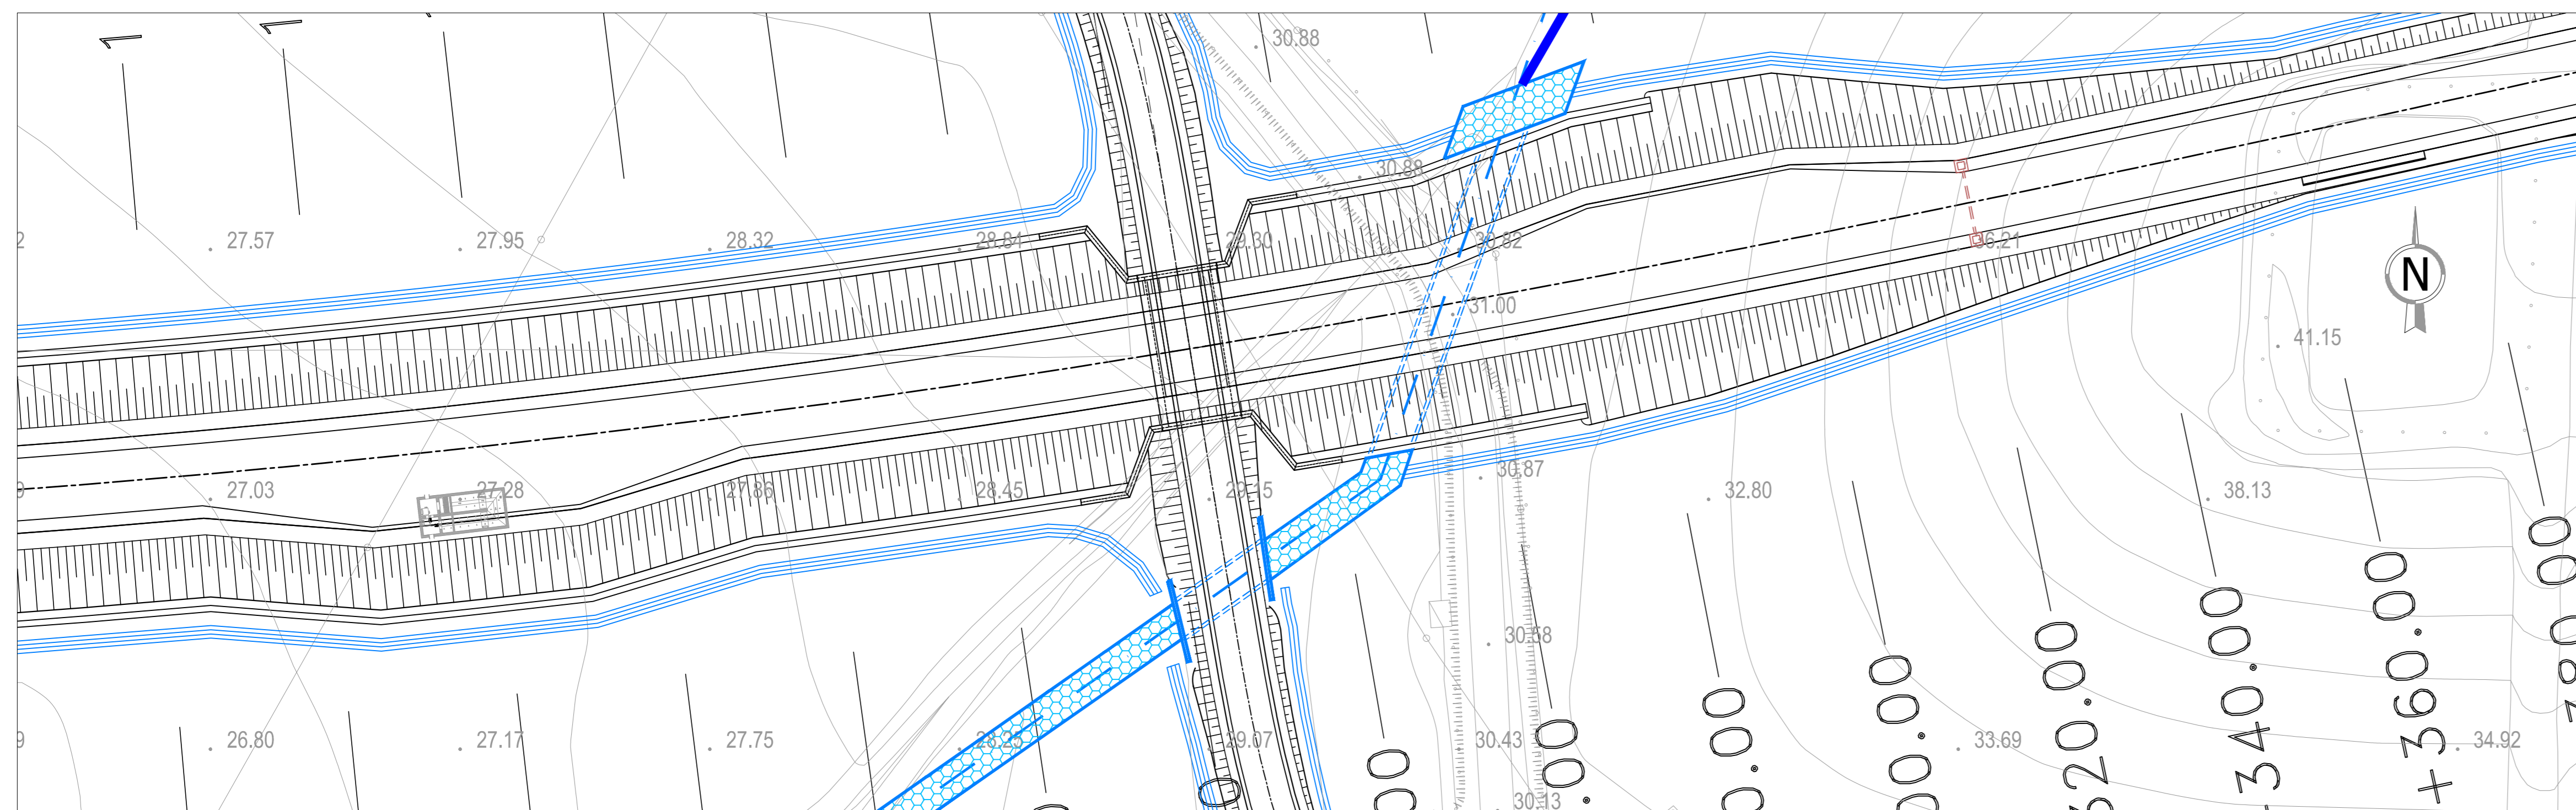


TOMBINO TM 04 SCATOLARE 4X3 - PK 3+260.00 - PIANTA

scala 1:400

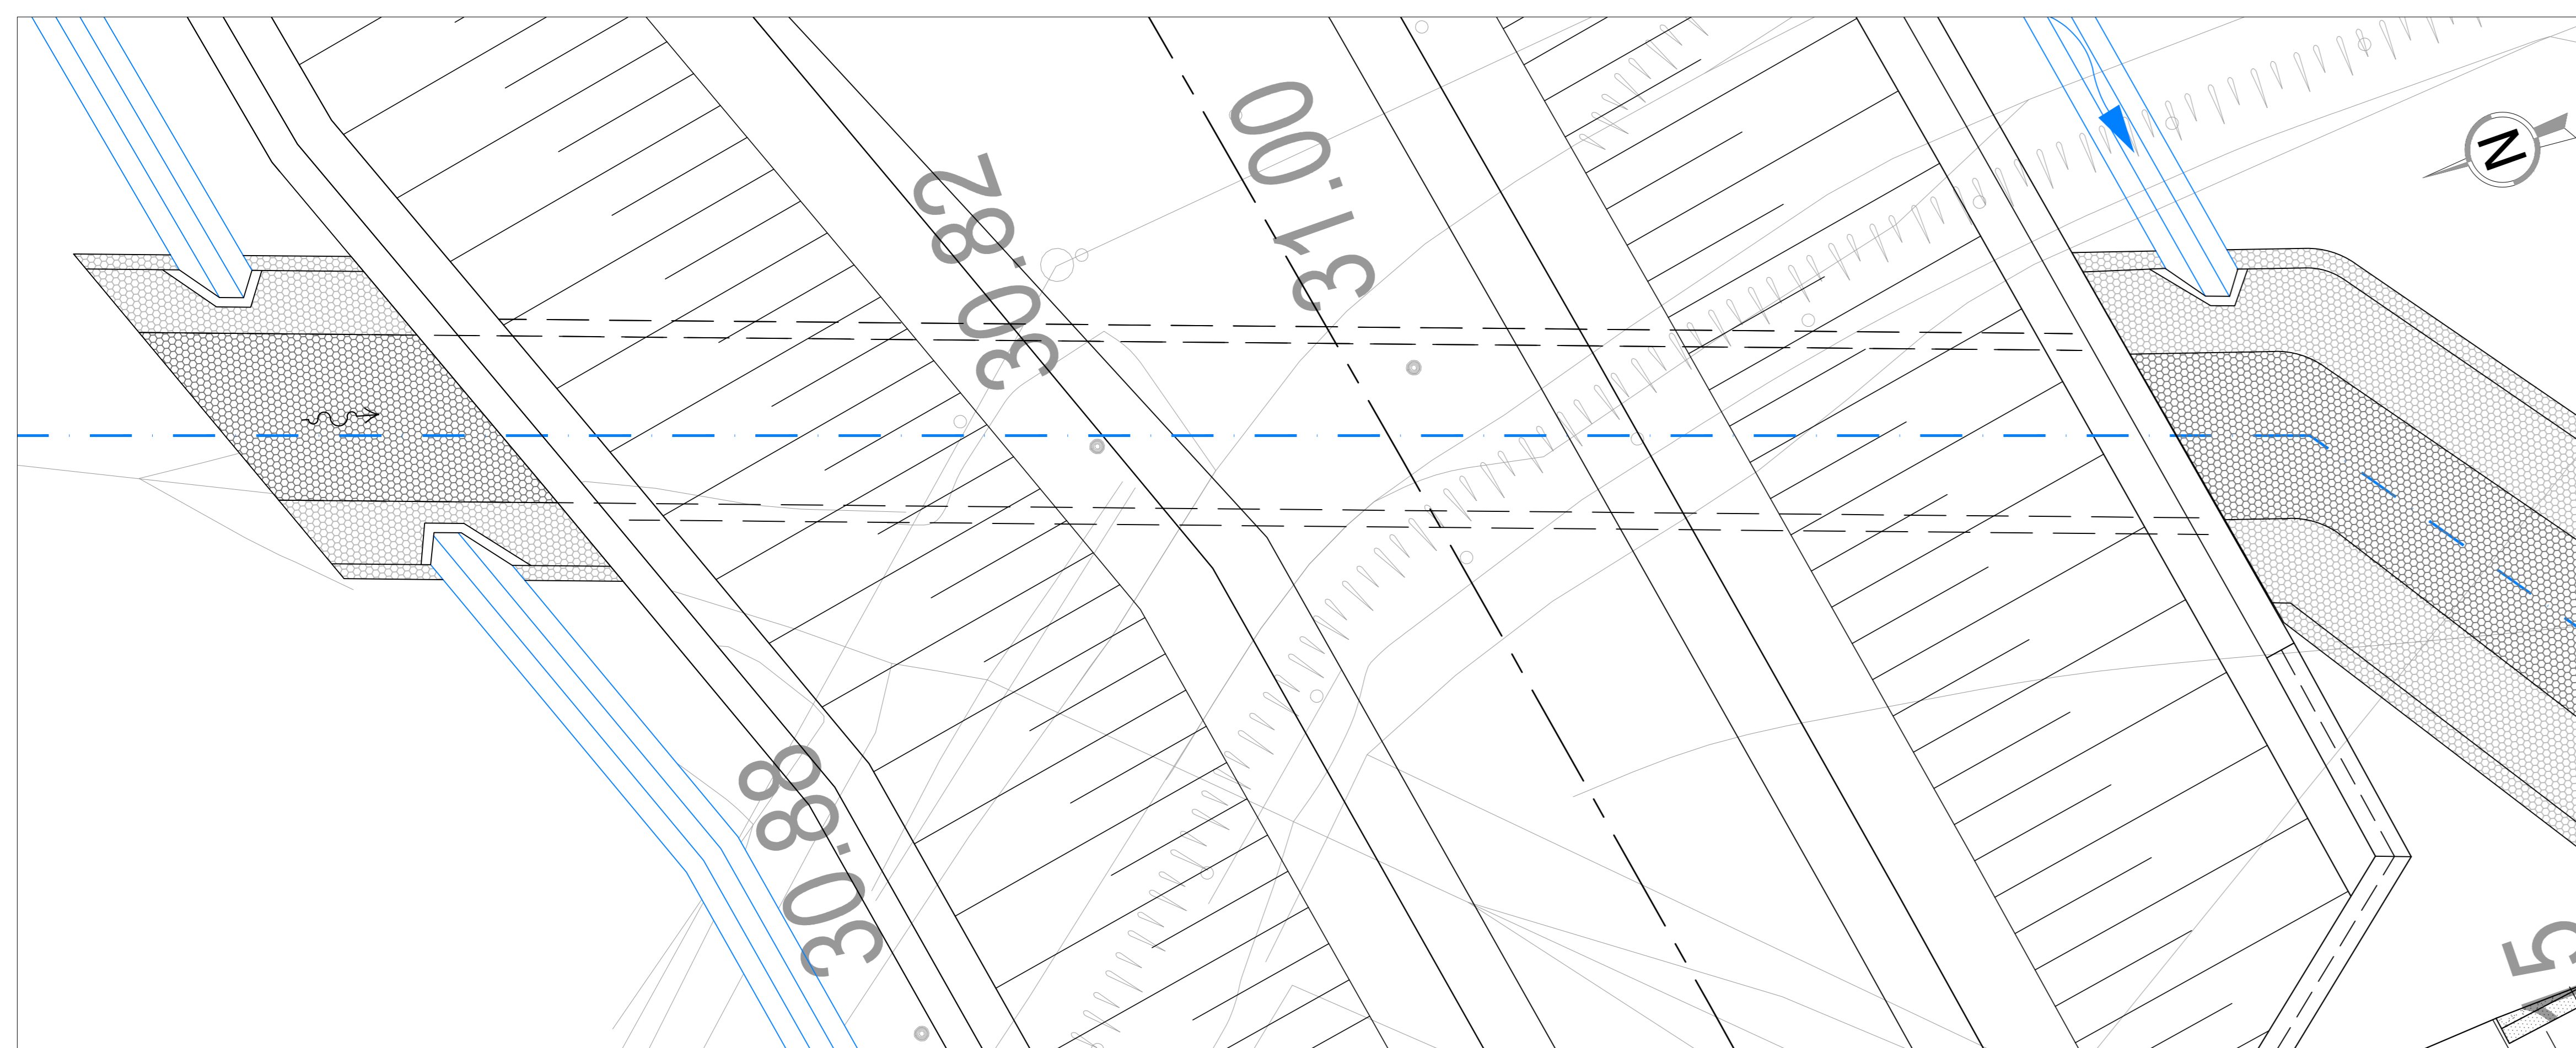


TOMBINO TM 04 SCATOLARE 4X3 - PK 3+260.00 - SEZIONE LONGITUDINALE

scala 1:100

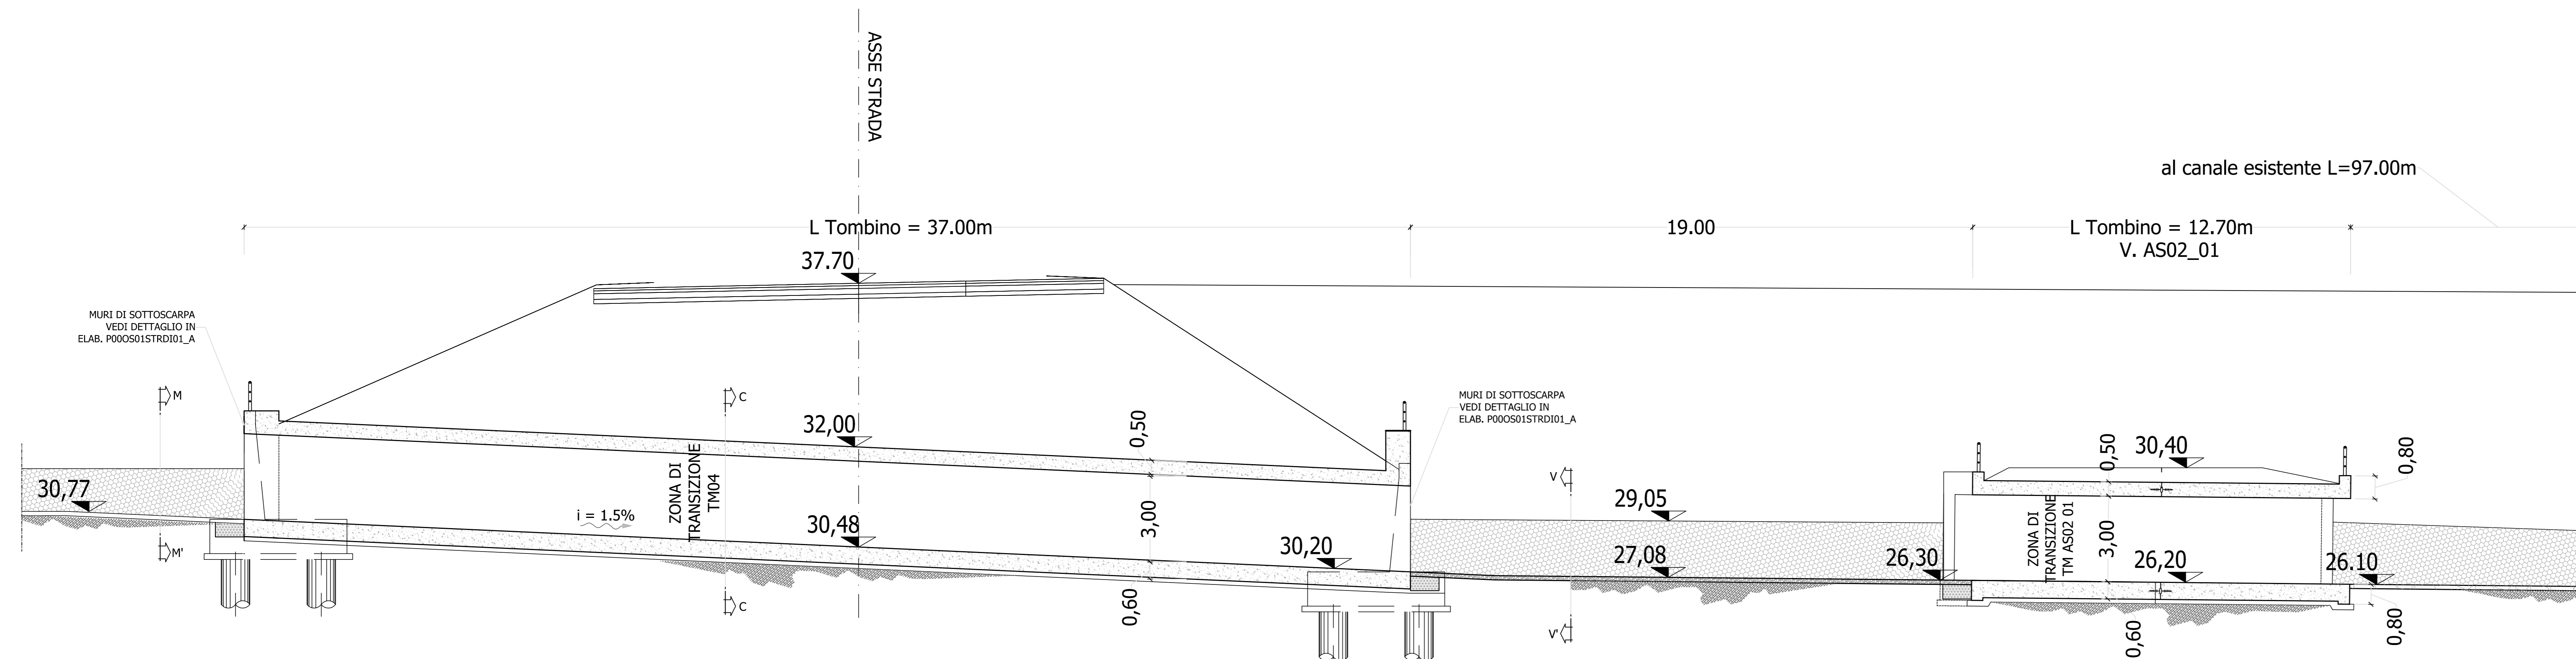


SEZIONE M-M
SEZIONE V-V

scala 1:50

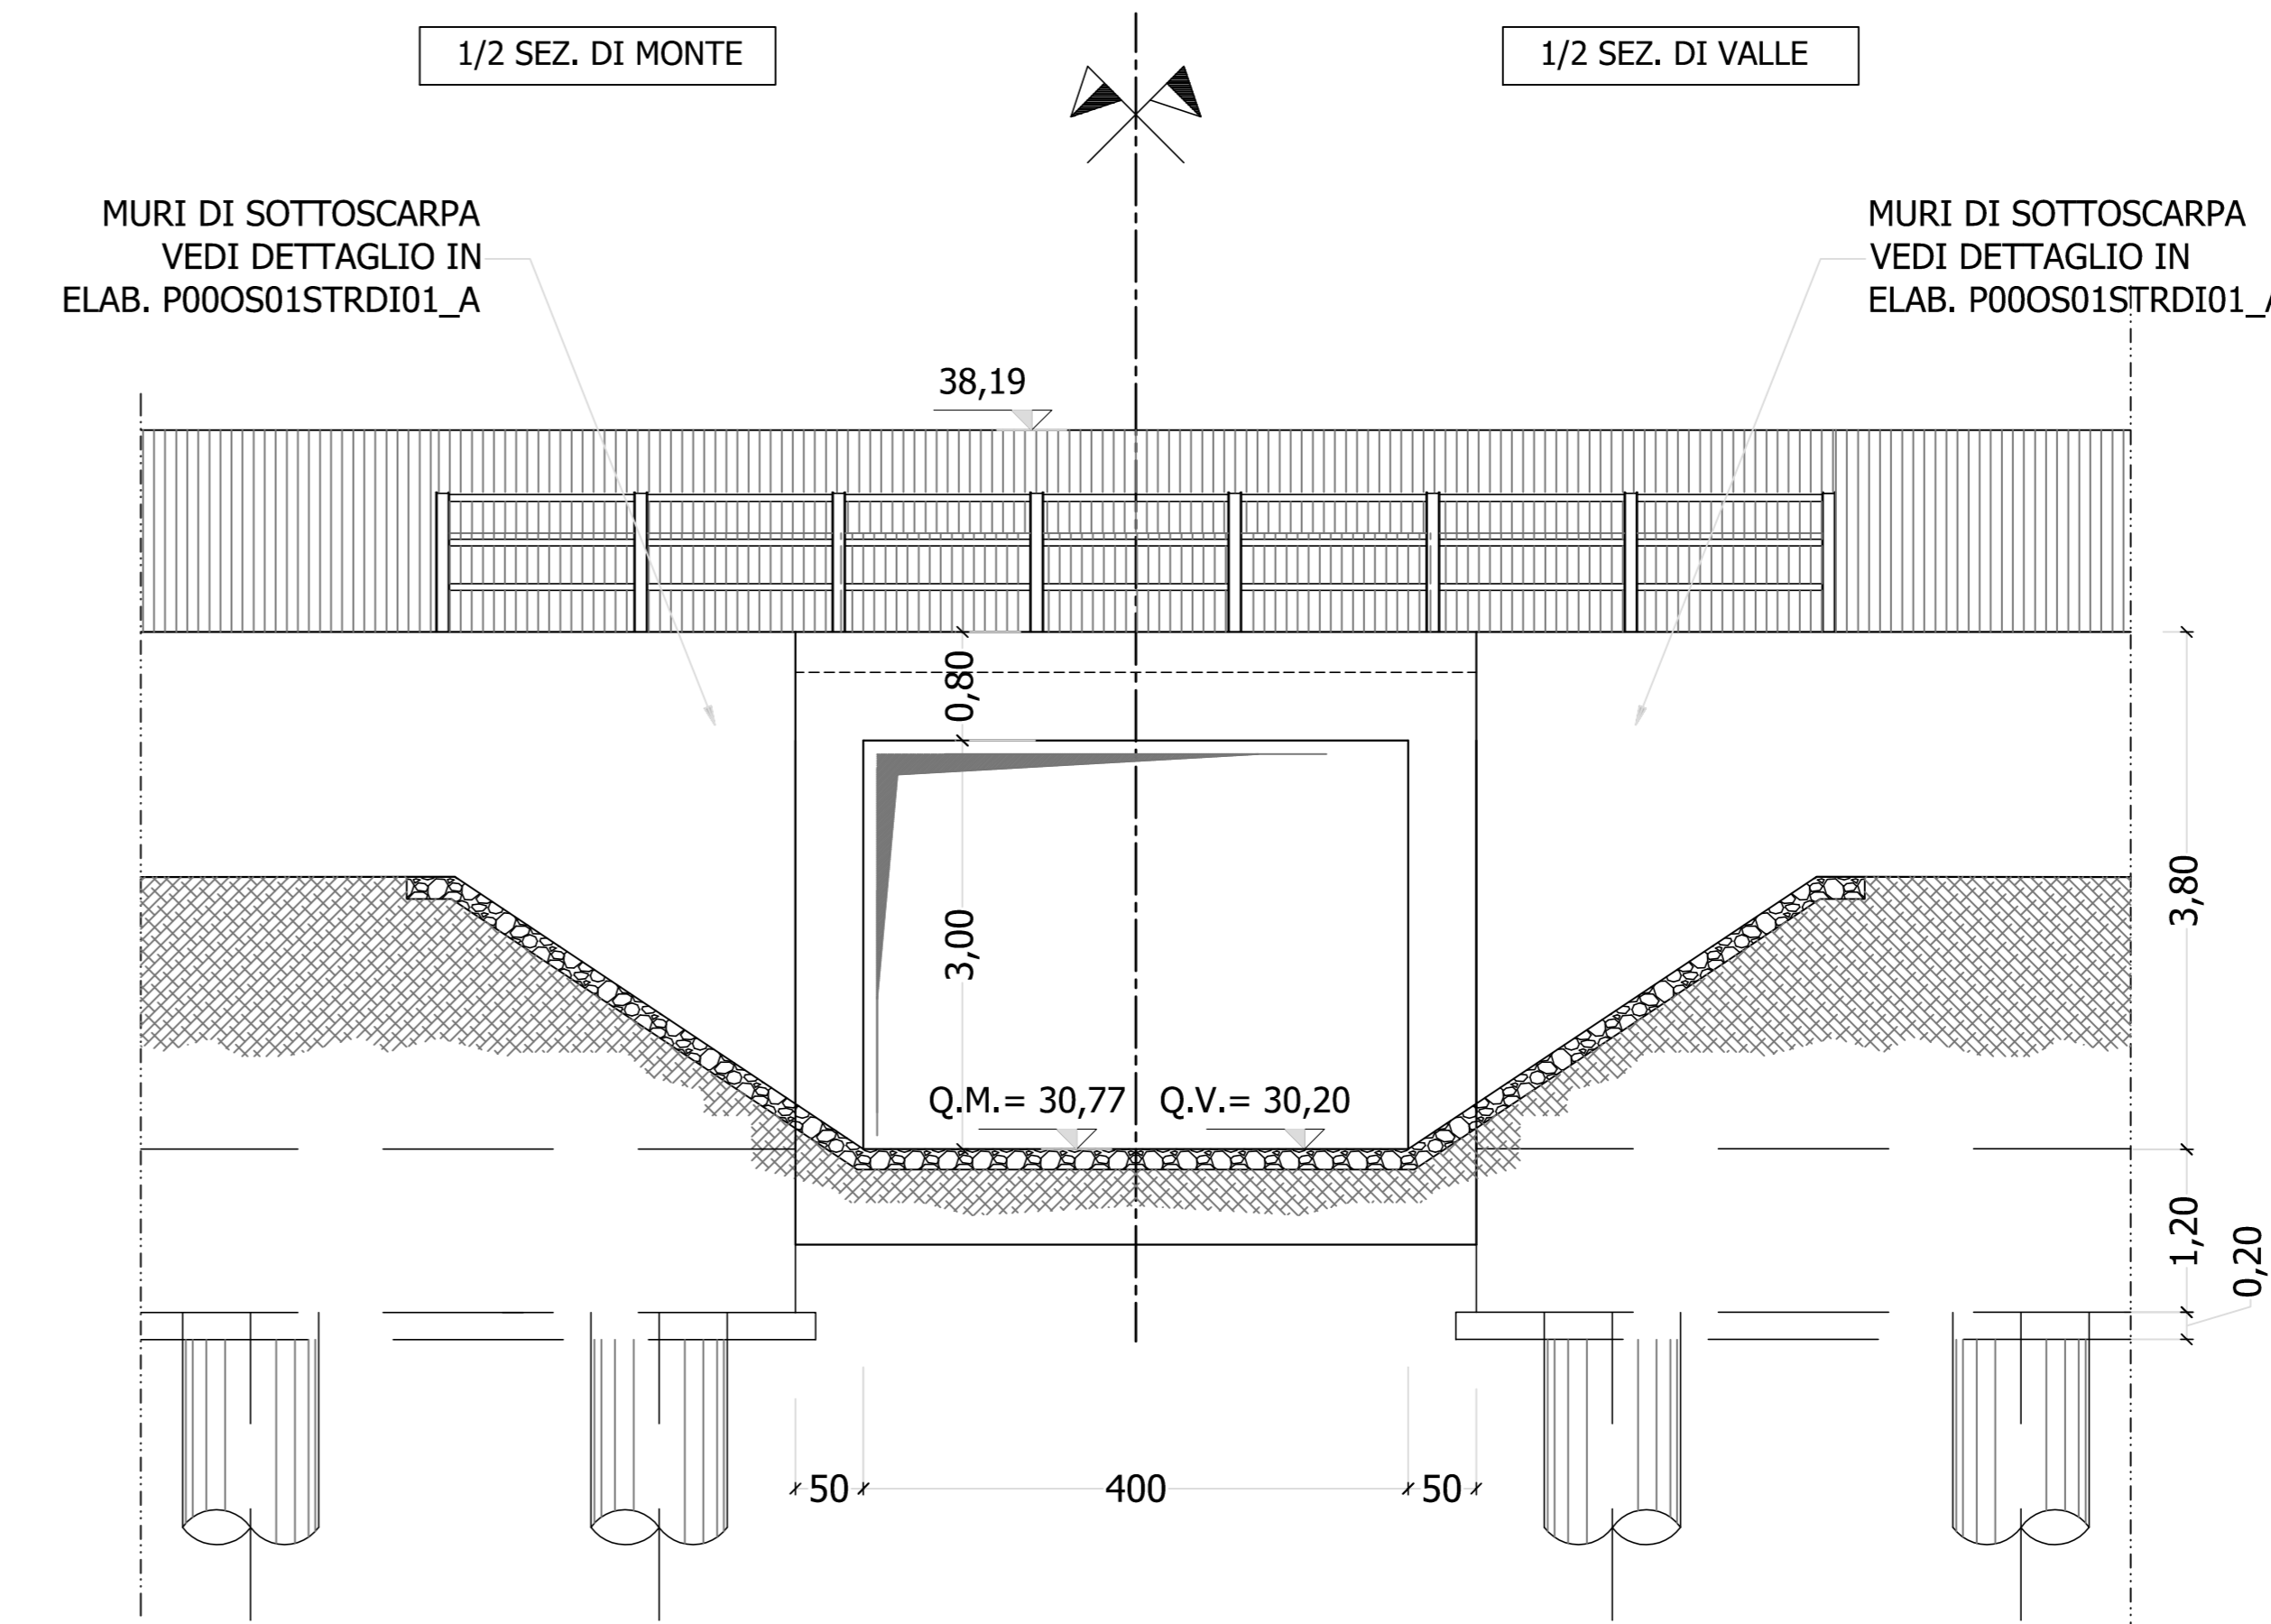

SEZIONE C-C

scala 1:50

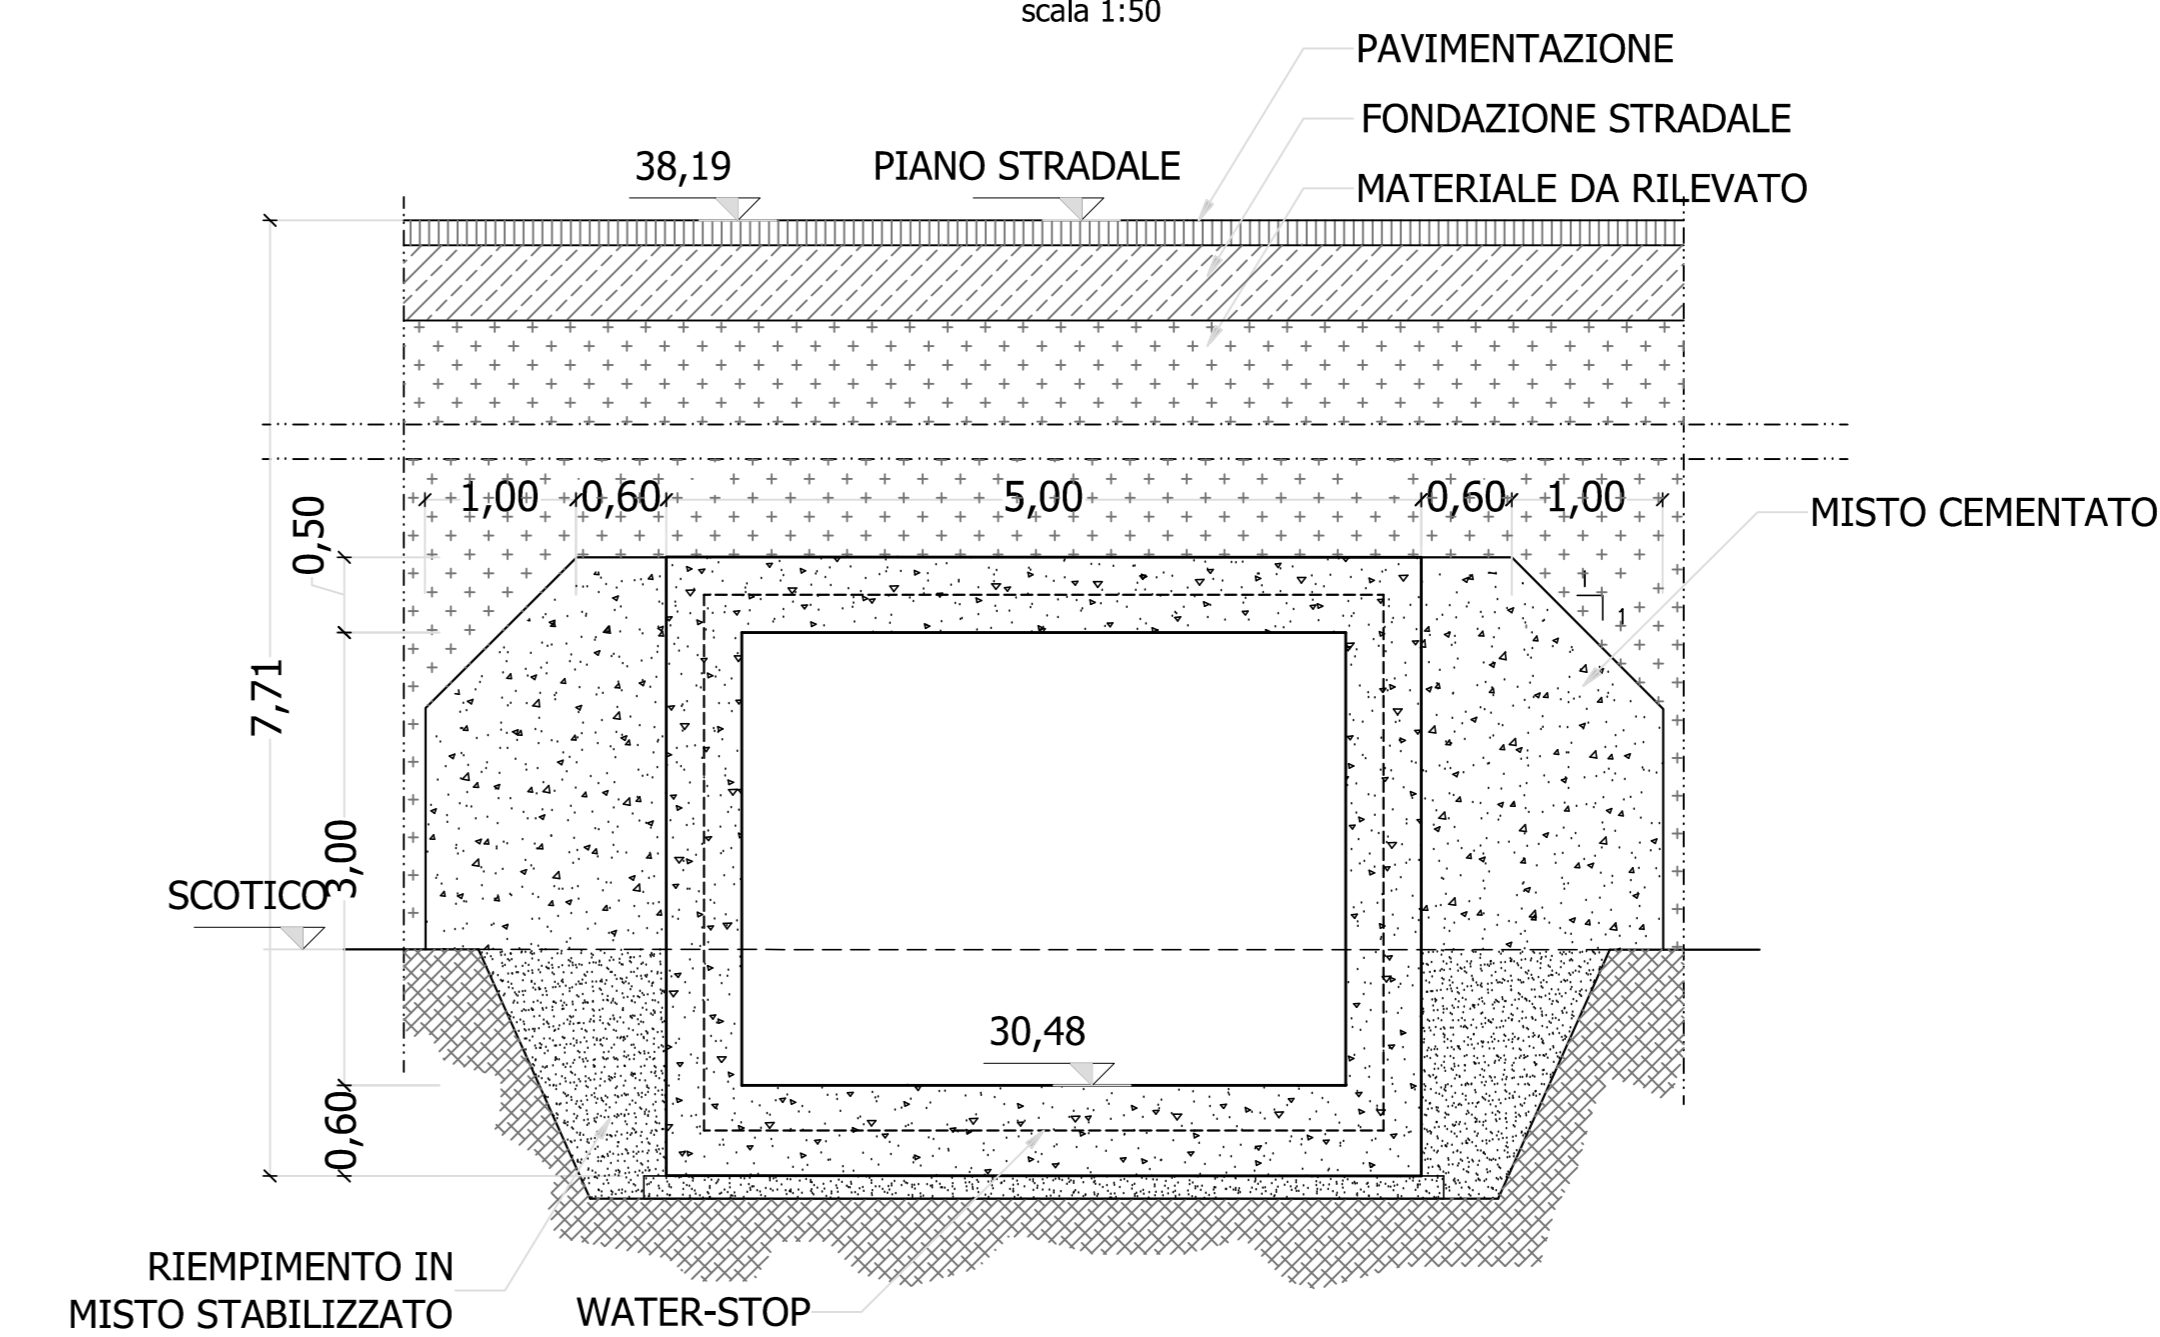

VEDI DETTAGLIO TOMBINO TIPO SCATOLARE 4X3
ELAB. T001D00IDRPC08_A

Sanas
GRUPPO FS ITALIANE Direzione Progettazione e Realizzazione Lavori

S.S. n.626 della "Valle del Salso"
Lotti 7 e 8 e completamento della Tangenziale di Gela
Itinerario Gela - Agrigento - Castelvetro

PROGETTO DEFINITIVO COD. PAR3

PROGETTAZIONE: ANAS - DIREZIONE PROGETTAZIONE E REALIZZAZIONE LAVORI

PROGETTISTA: Responsabili progettazione operativa Dott. Ing. Giovanni...
RESPONSABILE TECNICO STRADALE Dott. Ing. Massimo...
RESPONSABILE STRUTTURALE Dott. Ing. Giovanni...
RESPONSABILE GEOTECNICO E SUEV. Dott. Ing. Francesco...
GRUPPO DI PROGETTAZIONE: **LTIA** ingegneria, **VIA** INGEGNERIA, **SERING** INGEGNERIA

GEOLOGO: **Geo. Enrico Curvato**
COORDINATORE SICUREZZA IN FASE DI PROGETTAZIONE: **Dott. Ing. Sergio Di Masi**

VISTO: IL RESPONSABILE DEL PROCEDIMENTO
Dott. Ing. Mario Caputo

OPERE D'ARTE MINORI
TOMBINI - ASSE PRINCIPALE
TOMBINO TM 04 pk 3+260.00
PLANIMETRIA, Pianta e SEZIONI

| CODICE PROGETTO | LV. PROG. ANNO | NOME FILE | REVISIONE | SCALA: |
|-----------------|----------------|-------------------------------|------------|----------------------|
| PROGETTO | D | PAR3_T001D00IDRPC08_A | - | varie |
| C | 19 | CODICE ELAB. T001D00IDRPC08_A | - | - |
| B | - | - | - | - |
| A | EMISSIONE | FEB. 2020 | R. DI MASI | S. SPECIALE |
| REV. | DESCRIZIONE | DATA | REDATTO | VERIFICATO APPROVATO |