



SV01_BU
Sez. 13
Progr.: 0+240.00
Scala : 1:200
Q.Rif. : 20.00

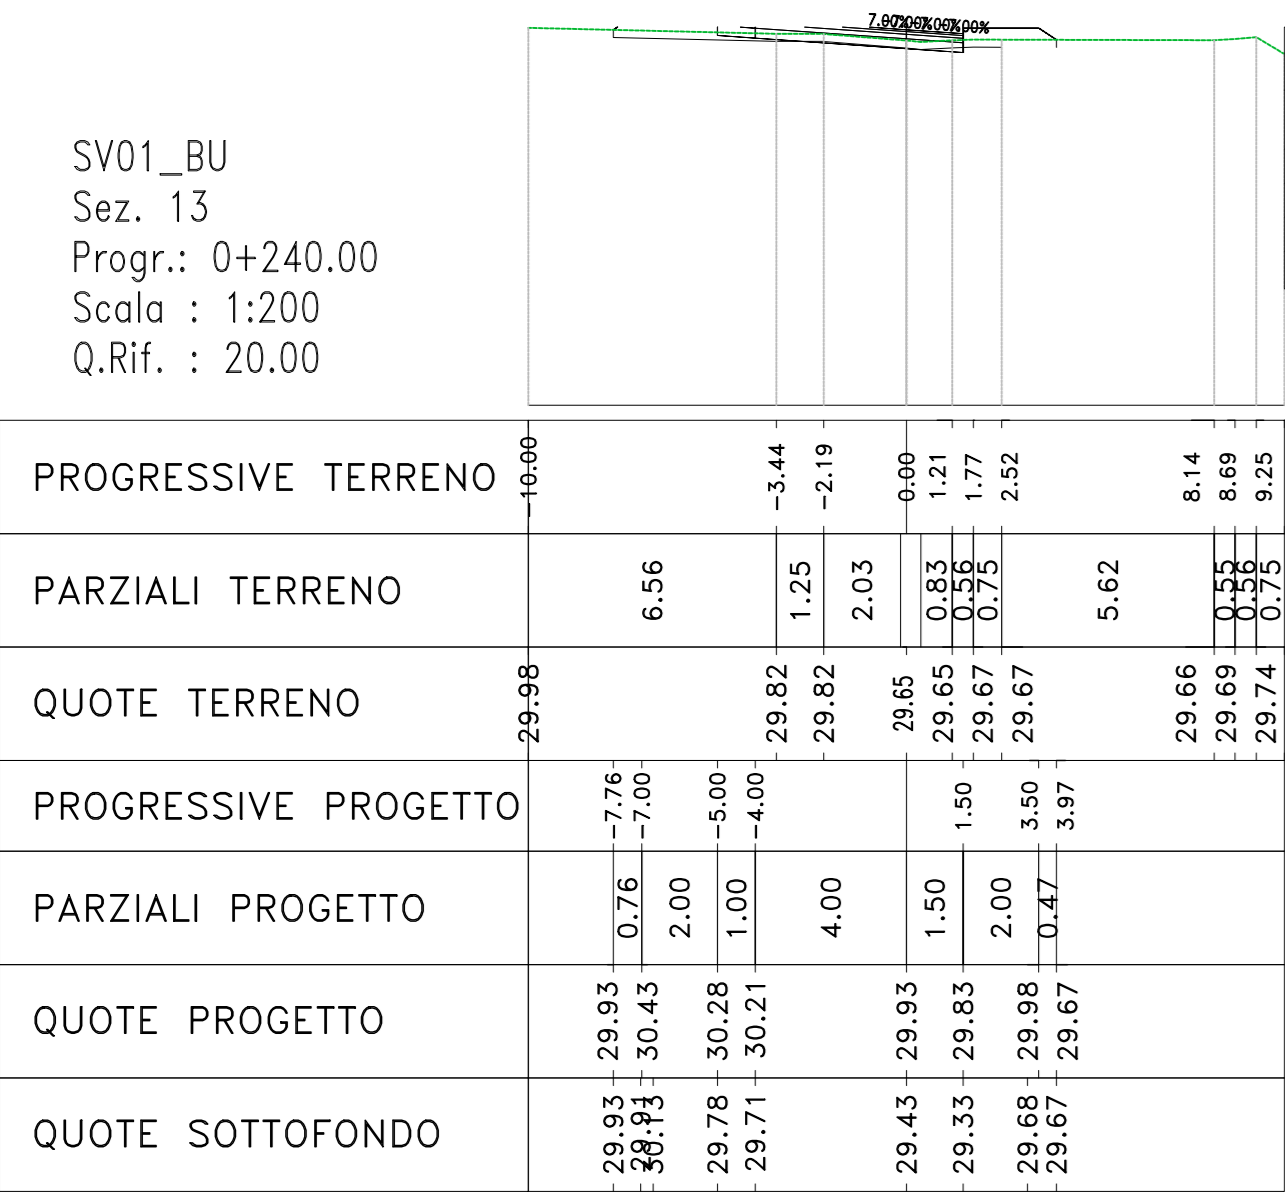

Materiali - Progr.0+240.00			
Materiali	Area (mq)	Vol. (mc)	Vol. (mc)
Rilivato	0.47	12.04	
Scavo	1.50	23.18	
Scollato	2.18	43.31	
Terrano vegetale	0.00	0.00	

PROGRESSIVE TERRENO	-10.000
PARZIALI TERRENO	6.56
QUOTE TERRENO	29.99
PARZIALI PROGETTO	4.00
QUOTE PROGETTO	29.93
QUOTE SOTTOFONDO	29.93


SV01_BU
Sez. 17
Progr.: 0+320.00
Scala : 1:200
Q.Rif. : 20.00

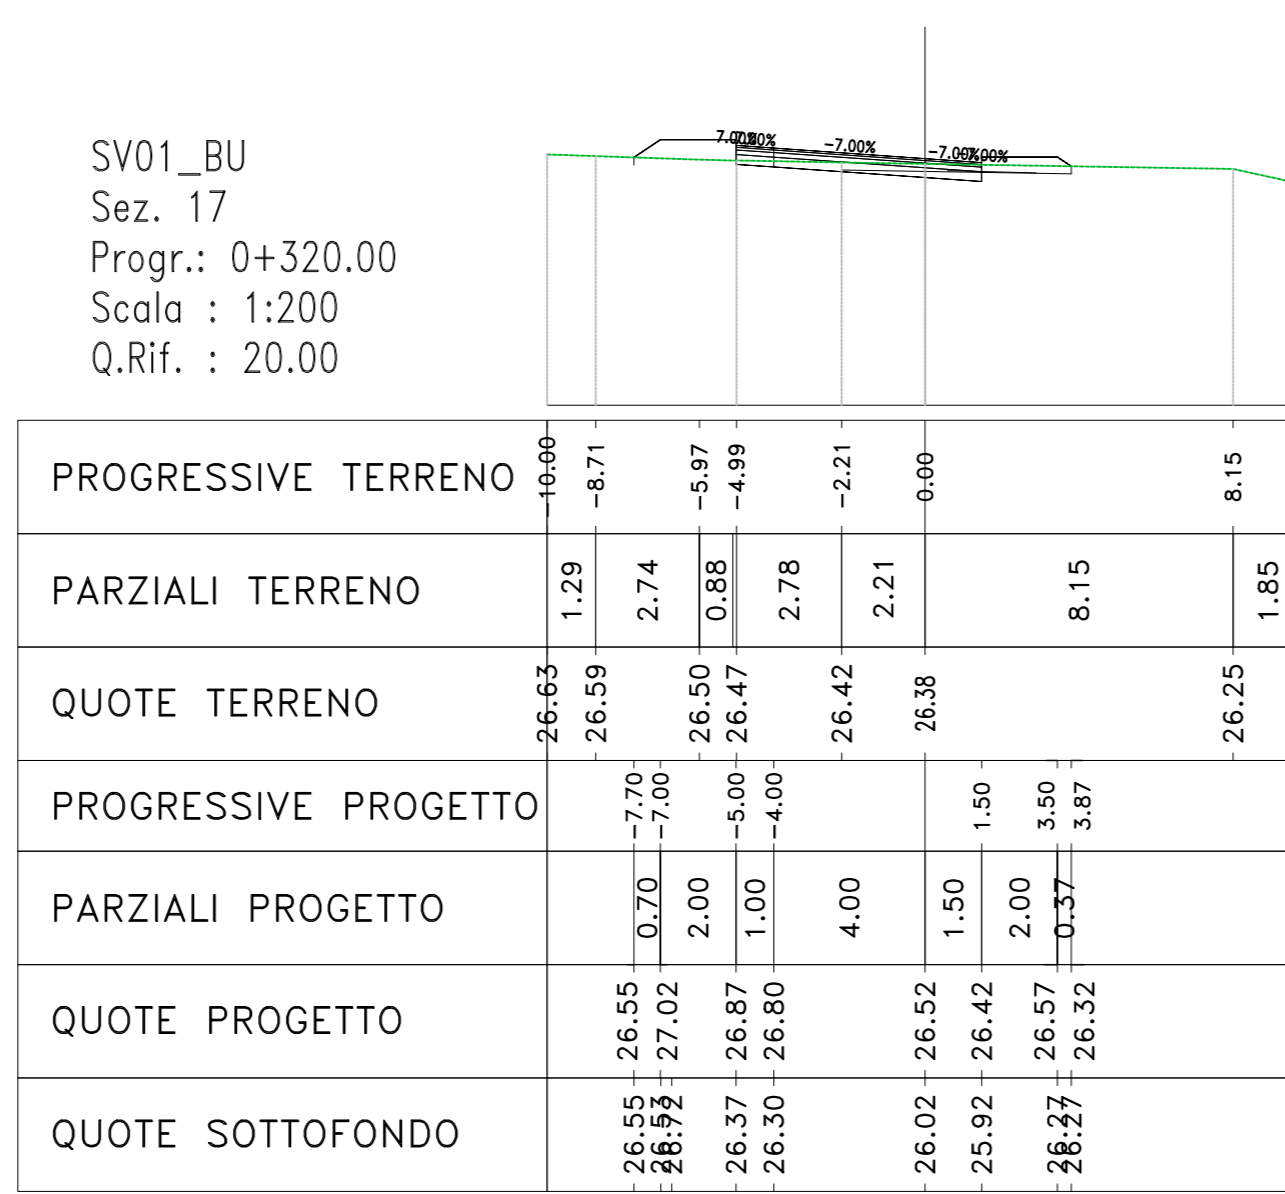

Materiali - Progr.0+320.00			
Materiali	Area (mq)	Vol. (mc)	Vol. (mc)
Rilivato	0.42	11.95	
Scavo	1.94	28.25	
Scollato	2.31	46.38	
Terrano vegetale	0.00	0.00	

PROGRESSIVE TERRENO	-10.000
PARZIALI TERRENO	1.29
QUOTE TERRENO	26.59
PARZIALI PROGETTO	4.00
QUOTE PROGETTO	26.55
QUOTE SOTTOFONDO	26.55


SV01_BU
Sez. 21
Progr.: 0+399.47
Scala : 1:200
Q.Rif. : 20.00

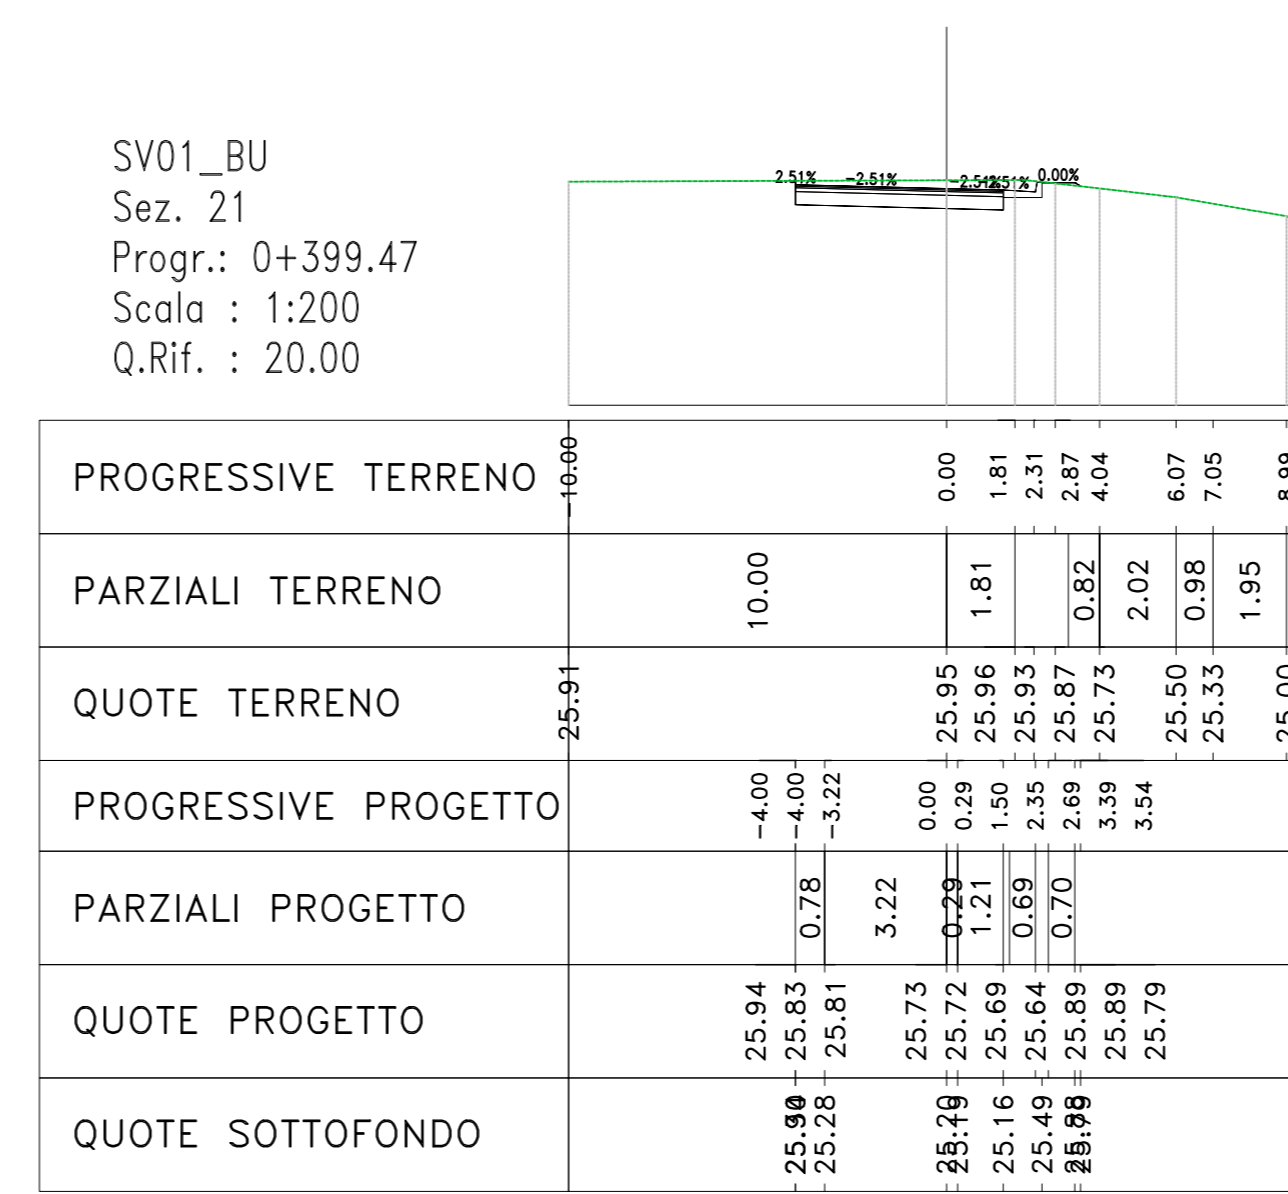

Materiali - Progr.0+399.47			
Materiali	Area (mq)	Vol. (mc)	Vol. (mc)
Rilivato	0.03	0.20	
Scavo	4.58	89.07	
Scollato	0.10	0.00	
Terrano vegetale	0.00	0.00	

PROGRESSIVE TERRENO	-10.000
PARZIALI TERRENO	10.00
QUOTE TERRENO	25.91
PARZIALI PROGETTO	3.22
QUOTE PROGETTO	25.94
QUOTE SOTTOFONDO	25.94


SV01_BU
Sez. 14
Progr.: 0+260.00
Scala : 1:200
Q.Rif. : 20.00

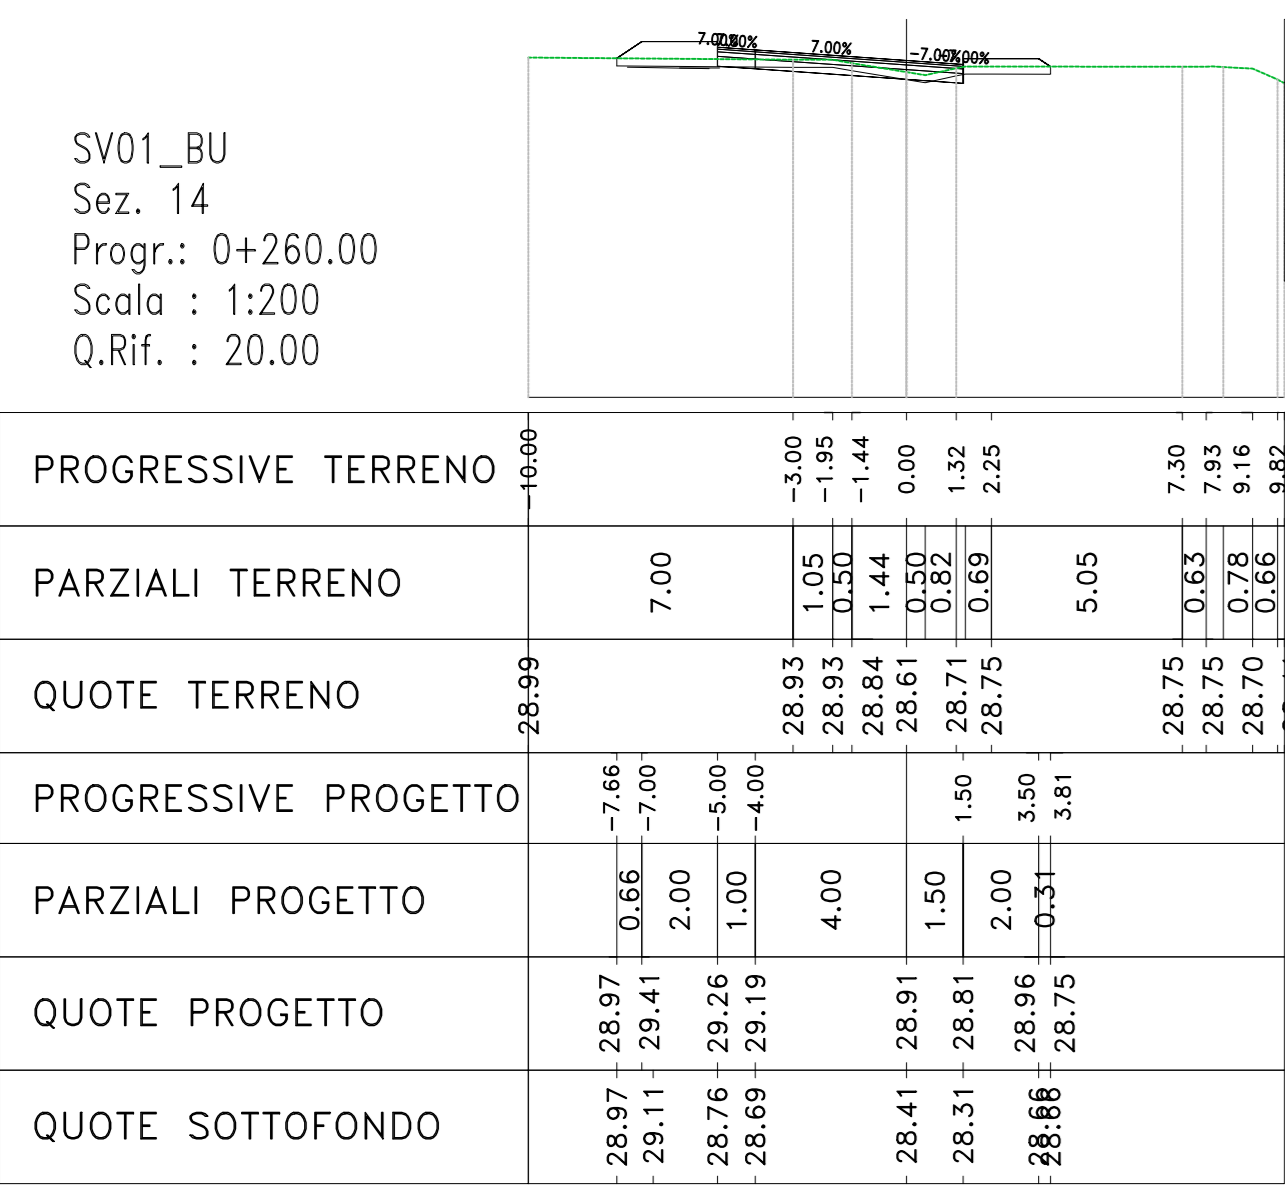

Materiali - Progr.0+260.00			
Materiali	Area (mq)	Vol. (mc)	Vol. (mc)
Rilivato	0.28	7.49	
Scavo	2.01	32.89	
Scollato	2.18	46.38	
Terrano vegetale	0.00	0.00	

PROGRESSIVE TERRENO	-10.000
PARZIALI TERRENO	7.00


SV01_BU
Sez. 18
Progr.: 0+340.00
Scala : 1:200
Q.Rif. : 20.00

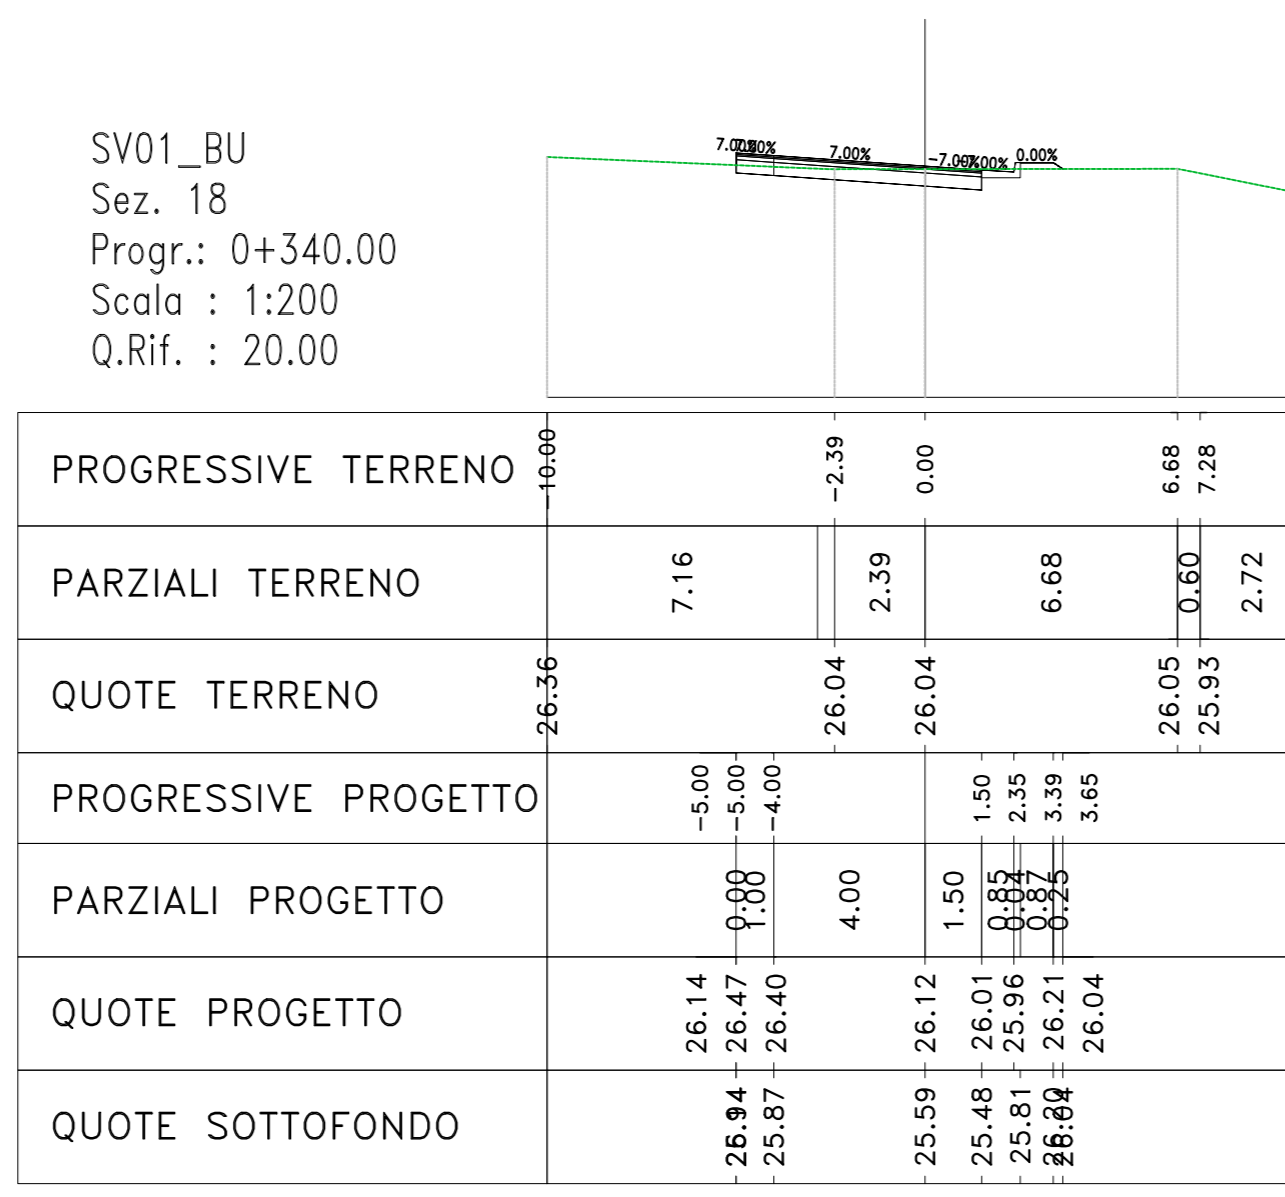

Materiali - Progr.0+340.00			
Materiali	Area (mq)	Vol. (mc)	Vol. (mc)
Terrano vegetale	0.00	0.00	

PROGRESSIVE TERRENO	-10.000
PARZIALI TERRENO	7.16


SV01_BU
Sez. 15
Progr.: 0+280.00
Scala : 1:200
Q.Rif. : 20.00

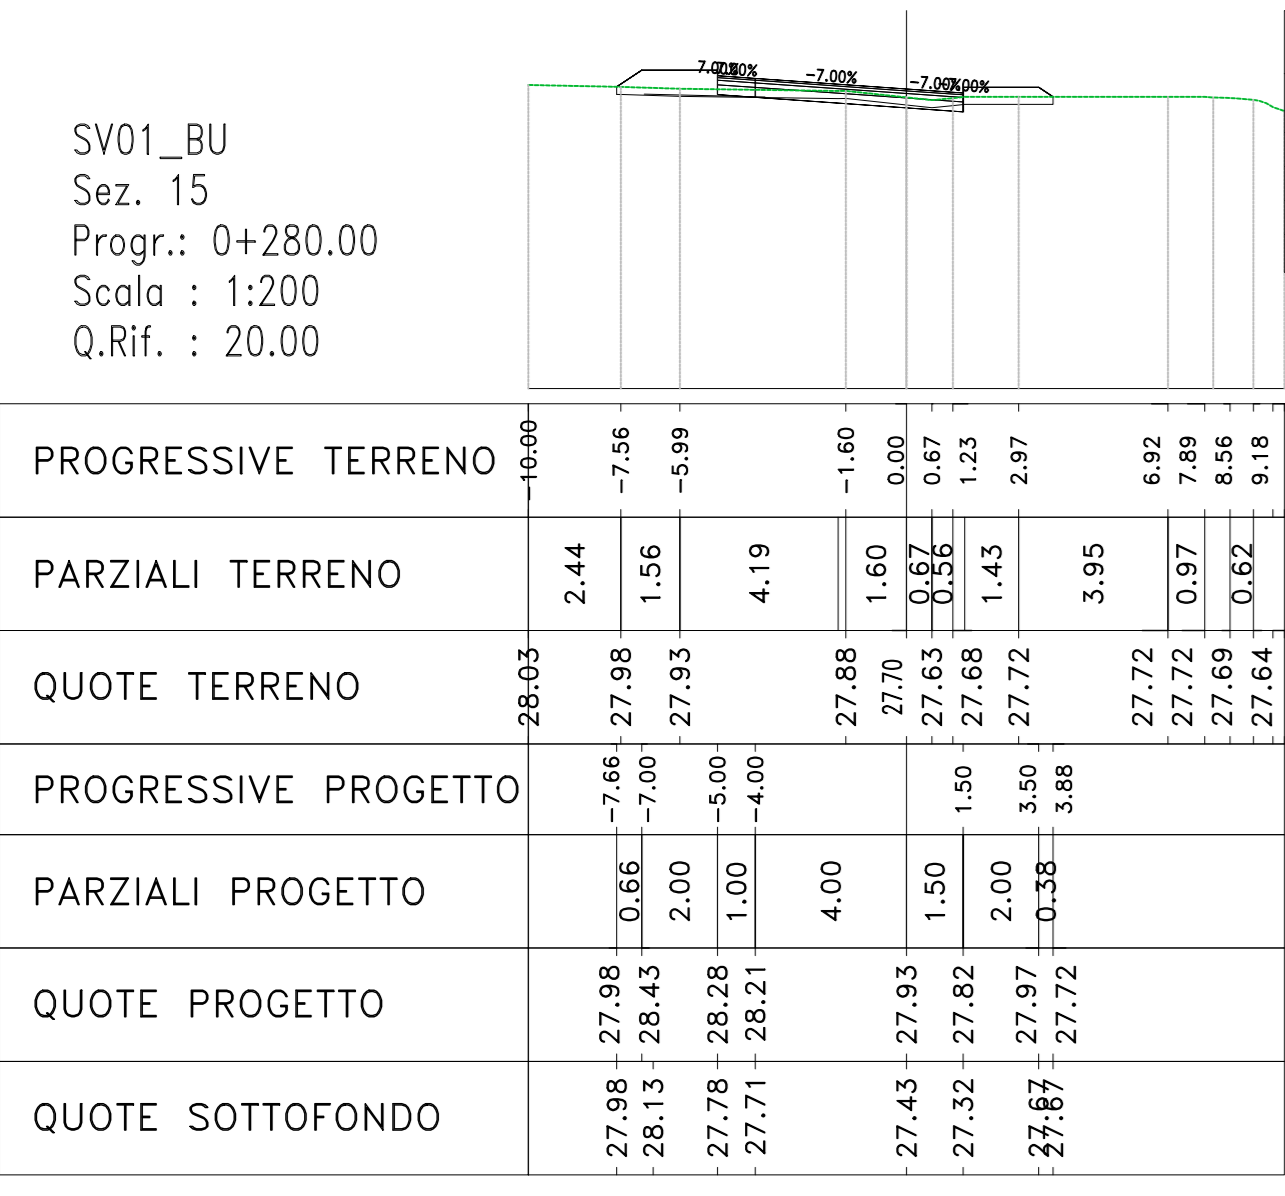

Materiali - Progr.0+280.00			
Materiali	Area (mq)	Vol. (mc)	Vol. (mc)
Rilivato	0.35	6.32	
Scavo	1.85	38.63	
Scollato	2.18	46.38	
Terrano vegetale	0.00	0.00	

PROGRESSIVE TERRENO	-10.000
PARZIALI TERRENO	2.44
PARZIALI PROGETTO	4.00
QUOTE PROGETTO	27.98
QUOTE SOTTOFONDO	27.98


SV01_BU
Sez. 19
Progr.: 0+360.00
Scala : 1:200
Q.Rif. : 20.00

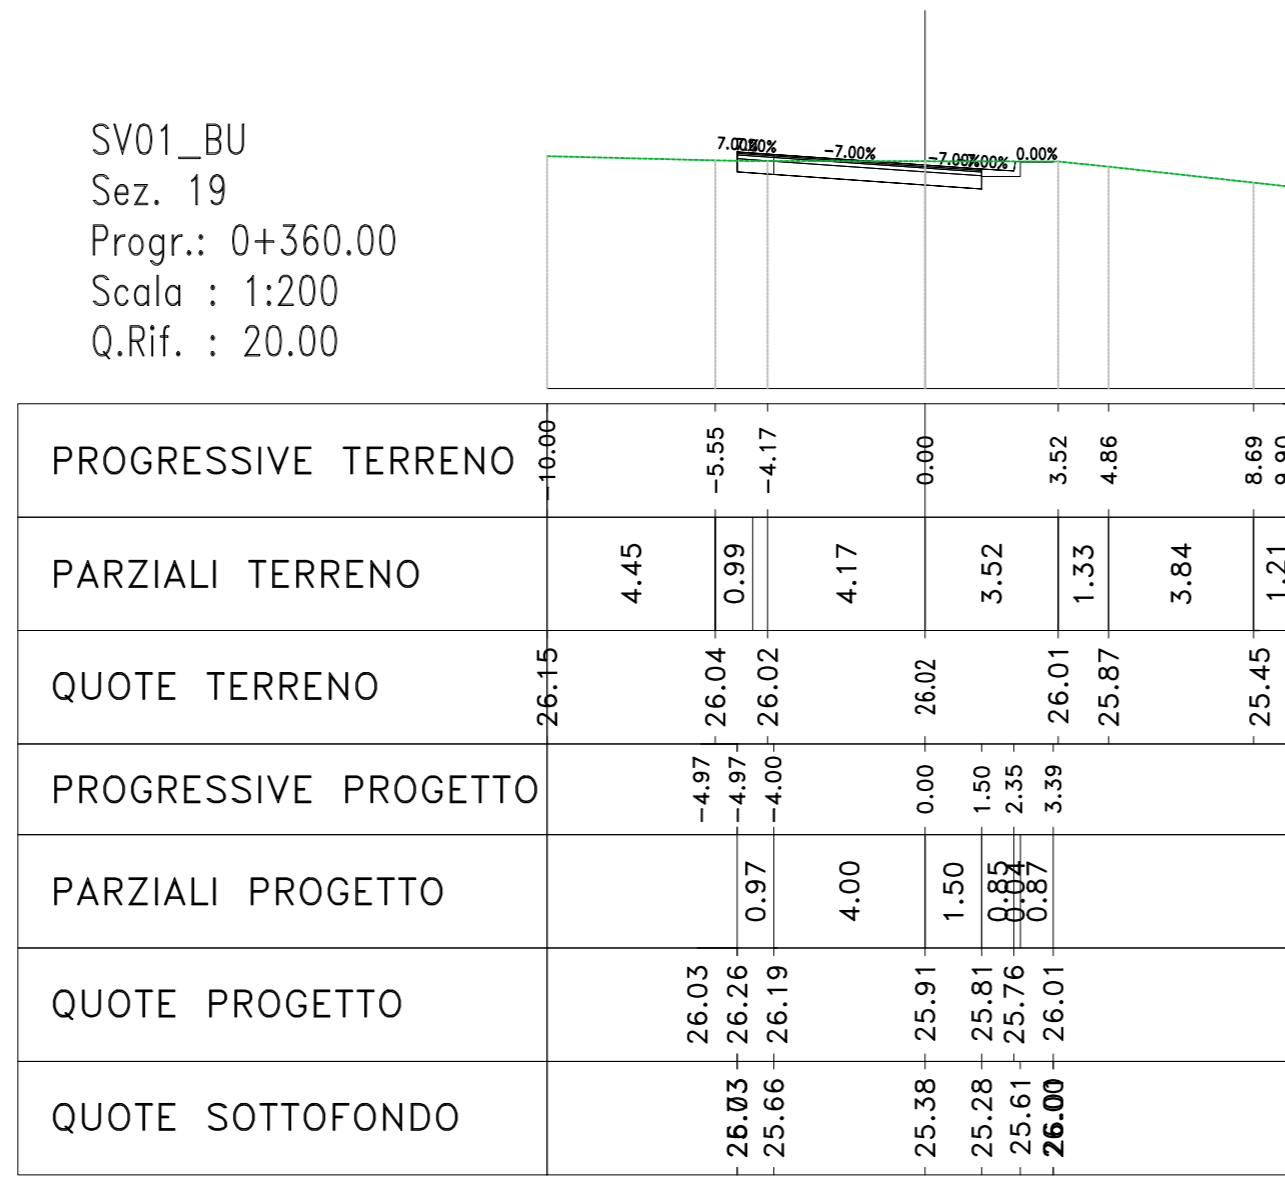

Materiali - Progr.0+360.00			
Materiali	Area (mq)	Vol. (mc)	Vol. (mc)
Rilivato	0.00	1.09	
Scavo	2.73	61.84	
Scollato	0.00	0.00	
Terrano vegetale	0.00	0.00	

PROGRESSIVE TERRENO	-10.000
PARZIALI TERRENO	4.45
QUOTE TERRENO	26.04
PROGRESSIVE PROGETTO	26.03
PARZIALI PROGETTO	4.00
QUOTE PROGETTO	26.03
QUOTE SOTTOFONDO	26.03


SV01_BU
Sez. 16
Progr.: 0+300.00
Scala : 1:200
Q.Rif. : 20.00

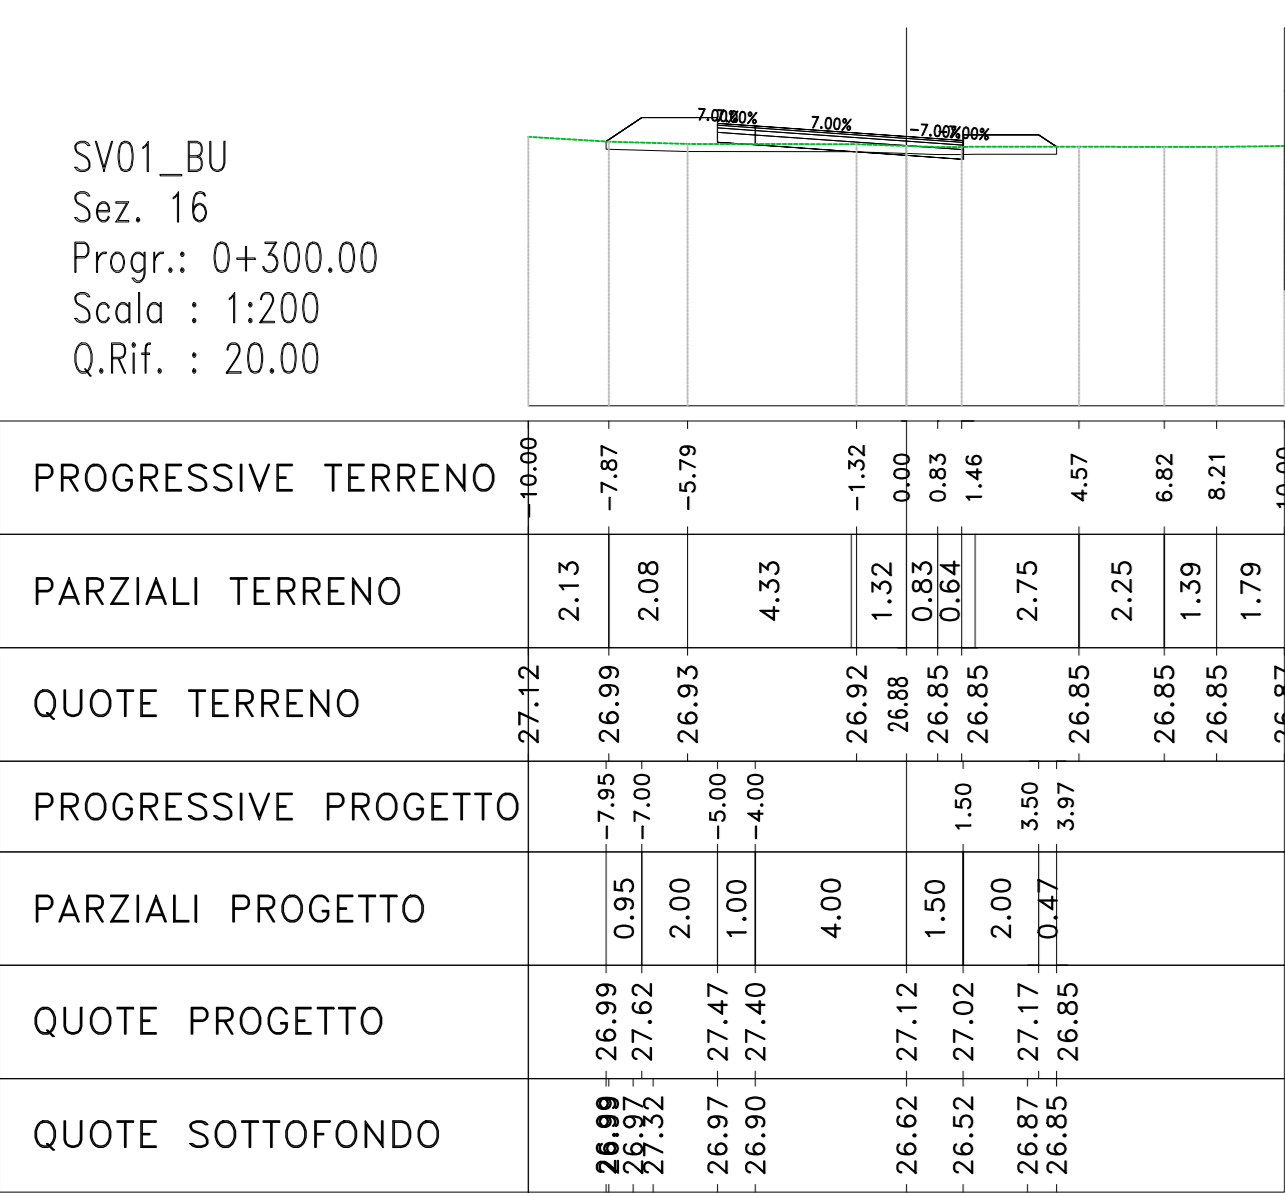

Materiali - Progr.0+300.00			
Materiali	Area (mq)	Vol. (mc)	Vol. (mc)
Rilivato	0.80	11.20	
Scavo	1.53	28.47	
Scollato	2.18	46.38	
Terrano vegetale	0.00	0.00	

PROGRESSIVE TERRENO	-10.000
PARZIALI TERRENO	2.13
QUOTE TERRENO	27.12
PROGRESSIVE PROGETTO	26.99
PARZIALI PROGETTO	4.00
QUOTE PROGETTO	26.99
QUOTE SOTTOFONDO	26.99

SV01_BU
Sez. 20
Progr.: 0+380.00
Scala : 1:200
Q.Rif. : 20.00

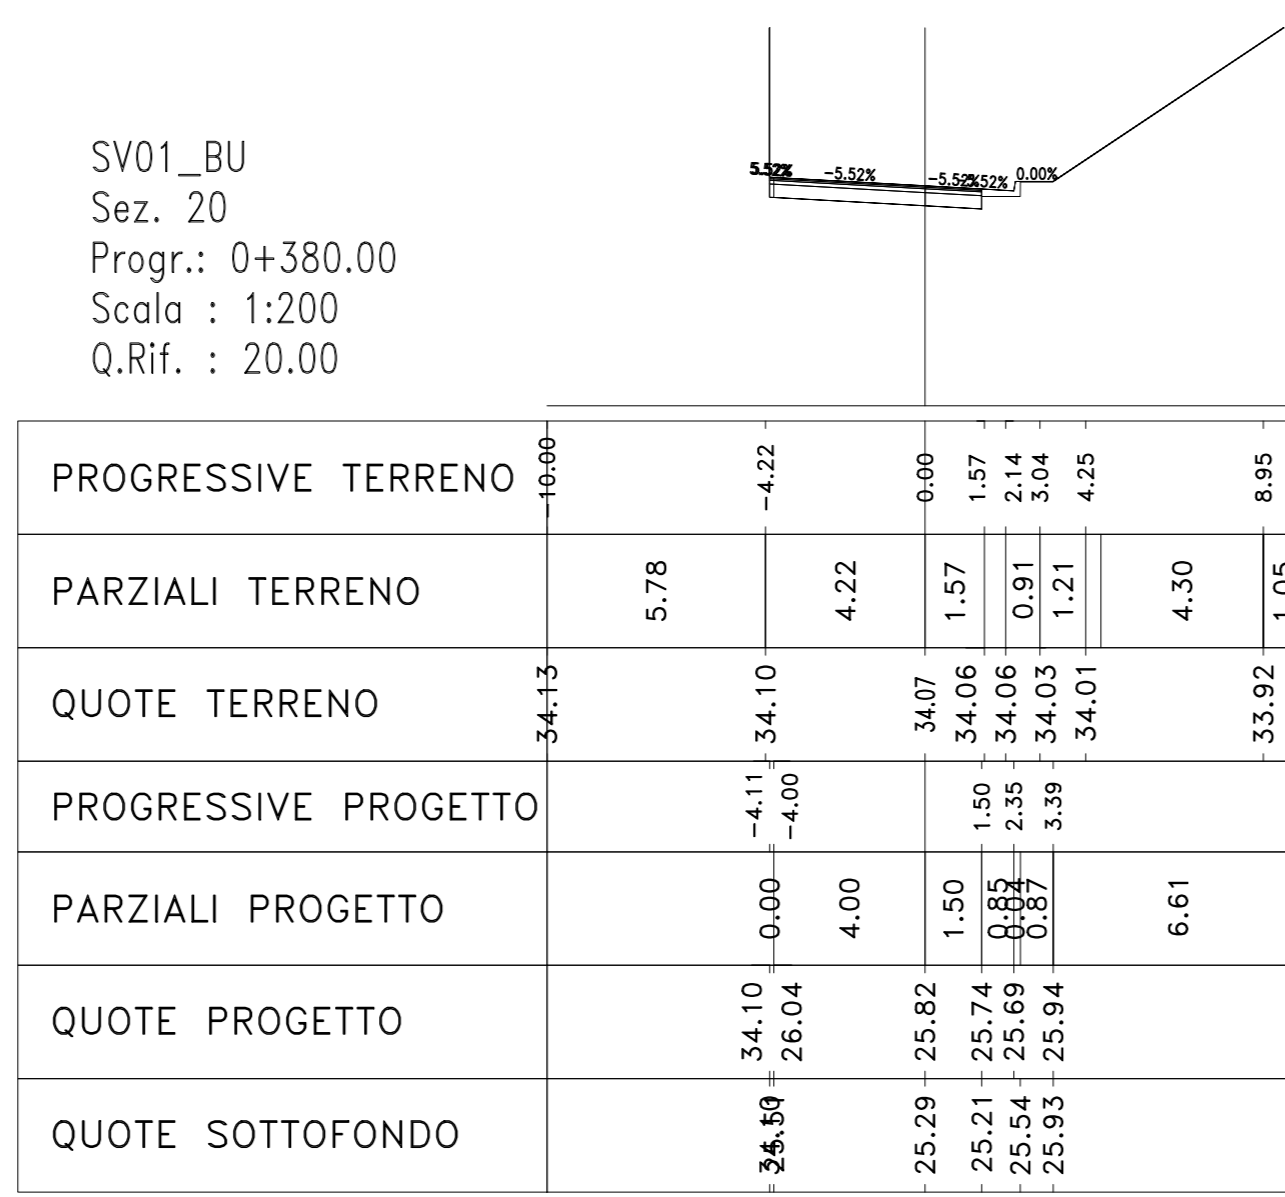

Materiali - Progr.0+380.00			
Materiali	Area (mq)	Vol. (mc)	Vol. (mc)
Rilivato	0.00	0.00	
Scavo	103.16	843.46	
Scollato	0.00	0.00	
Terrano vegetale	0.00	0.00	

PROGRESSIVE TERRENO	-10.000
PARZIALI TERRENO	5.76
QUOTE TERRENO	34.10
PROGRESSIVE PROGETTO	34.10
PARZIALI PROGETTO	4.00
QUOTE PROGETTO	34.10
QUOTE SOTTOFONDO	34.10



Direzione Progettazione e Realizzazione Lavori

S.S. n.626 della "Valle del Salso"
Lotti 7' e 8' e completamento della Tangenziale di Gela
Itinerario Gela - Agrigento - Castelvetro

PROGETTO DEFINITIVO

PROGETTAZIONE: **ANAS - DIREZIONE PROGETTAZIONE E REALIZZAZIONE LAVORI**

PROGETTISTA: **ANAS - DIREZIONE PROGETTAZIONE E REALIZZAZIONE LAVORI**

GRUPPO DI PROGETTAZIONE:
LSTV ingegneria
VIA INGEGNERIA
SERING INGEGNERIA

COORDINATORE SICUREZZA IN FASE DI PROGETTAZIONE:
Dott. Ing. Sergio Di Majo

VISTO: IL RESPONSABILE DEL PROCEDIMENTO
Dott. Ing. Maria Caputo

cod. PA83

GRUPPO DI PROGETTAZIONE

REVISIONE

SCALA:

PROGETTO STRADALE
SVINCOLO N.1 (ZONA PIP)
SEZIONI TRASVERSALI
TAV 08

CODICE PROGETTO	UV. PROG. ANNO	NOME FILE	REVISIONE	SCALA:
DPPA0083	19	PA83_V01PS01TRASZO1_08_A	A	1:200
D				
C				
B				
A	EMISSIONE	FEB 2020	M.1000	M.1000
REV.	DESCRIZIONE	DATA	REDATTO	VERIFICATO
				APPROVATO