SV04_A
Sez. 01
Progr.: 0+000.02
Scala : 1:200
Q.Rif. : 10.00

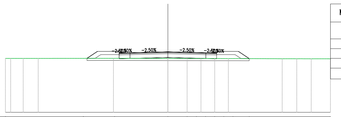

Materiali – Progr.0+000.02

Materiale	Area (m²)	Vol. (m³)
Rilevato	2.72	0.00
Scavo	0.01	0.00
Scotico	3.06	0.00
Terreno vegetale	1.87	0.00

| | | |