Materiali – Progr.0+240.00

Materiale	Area (m²)	Vol. (m³)
Rilevato	1.47	78.00
Scavo	0.40	3.92
Scotico	2.96	60.93
Terreno vegetale	1.80	17.98

SV04_B
Sez. 13
Progr.: 0+240.00
Scala : 1:200
Q.Rif. : 10.00

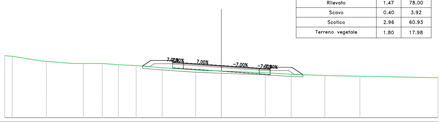

PROGRESSIVE TERRENO	-7.28	-5.46	-2.37	0.00	4.06	6.44	7.53	
PARZIALI TERRENO	1.58	3.08	2.37	4.06	2.38	1.09		
QUOTE TERRENO	14.36	14.41	14.19	14.10	13.95	13.80	13.76	
PROGRESSIVE PROGETTO	-7.28	-5.46	-2.37	0.00	4.06	6.44	7.53	
PARZIALI PROGETTO	1.58	3.08	2.37	4.06	2.38	1.09		
QUOTE PROGETTO	14.36	14.41	14.19	14.10	13.95	13.80	13.76	
QUOTE SOTTOFONDO	14.36	14.41	14.19	14.10	13.95	13.80	13.76	

Materiali – Progr.0+260.00

Materiale	Area (m²)	Vol. (m³)
Rilevato	0.53	20.14
Scavo	2.25	26.34
Scotico	2.86	58.15
Terreno vegetale	1.54	33.36

SV04_B
Sez. 14
Progr.: 0+260.00
Scala : 1:200
Q.Rif. : 10.00

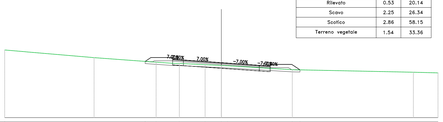

PROGRESSIVE TERRENO	-7.03	-6.02	-3.88	-1.50	0.00	0.56	6.55	7.26		
PARZIALI TERRENO	1.01	1.75	2.38	1.50	0.56	5.99	0.71			
QUOTE TERRENO	14.99	14.92	14.80	14.68	14.61	14.58	14.22	14.21		
PROGRESSIVE PROGETTO	-7.03	-6.02	-3.88	-1.50	0.00	0.56	6.55	7.26		
PARZIALI PROGETTO	1.01	1.75	2.38	1.50	0.56	5.99	0.71			
QUOTE PROGETTO	14.99	14.92	14.80	14.68	14.61	14.58	14.22	14.21		
QUOTE SOTTOFONDO	14.99	14.92	14.80	14.68	14.61	14.58	14.22	14.21		

Materiali – Progr.0+280.00

Materiale	Area (m²)	Vol. (m³)
Rilevato	0.37	9.11
Scavo	2.23	44.57
Scotico	2.82	56.76
Terreno vegetale	1.40	29.46

SV04_B
Sez. 15
Progr.: 0+280.00
Scala : 1:200
Q.Rif. : 10.00

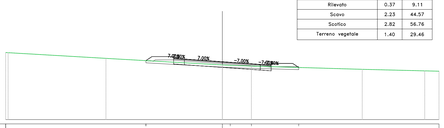

PROGRESSIVE TERRENO	-7.05	-0.00	0.73	2.68	7.05		
PARZIALI TERRENO	6.82	0.73	1.92	4.38			
QUOTE TERRENO	15.84	14.84	14.80	14.74	14.61		
PROGRESSIVE PROGETTO	-7.05	0.73	2.68	7.05			
PARZIALI PROGETTO	6.82	0.73	1.92	4.38			
QUOTE PROGETTO	15.84	14.84	14.80	14.74	14.61		
QUOTE SOTTOFONDO	15.84	14.84	14.80	14.74	14.61		

Materiali – Progr.0+300.00

Materiale	Area (m²)	Vol. (m³)
Rilevato	0.58	9.84
Scavo	2.32	45.04
Scotico	2.84	56.66
Terreno vegetale	1.51	29.30

SV04_B
Sez. 16
Progr.: 0+300.00
Scala : 1:200
Q.Rif. : 10.00

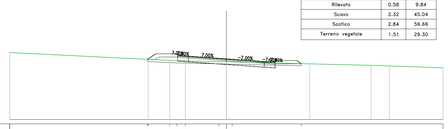

PROGRESSIVE TERRENO	-7.28	-5.22	-4.57	-2.98	-0.70	0.54	6.93			
PARZIALI TERRENO	1.99	0.65	0.78	3.09	0.70	0.54	6.39			
QUOTE TERRENO	15.55	15.26	15.23	15.21	15.14	15.11	14.96			
PROGRESSIVE PROGETTO	-7.28	-5.22	-4.57	-2.98	-0.70	0.54	6.93			
PARZIALI PROGETTO	1.99	0.65	0.78	3.09	0.70	0.54	6.39			
QUOTE PROGETTO	15.55	15.26	15.23	15.21	15.14	15.11	14.96			
QUOTE SOTTOFONDO	15.55	15.26	15.23	15.21	15.14	15.11	14.96			

Materiali – Progr.0+320.00

Materiale	Area (m²)	Vol. (m³)
Rilevato	0.93	15.79
Scavo	1.48	37.45
Scotico	2.92	57.70
Terreno vegetale	1.68	32.16

SV04_B
Sez. 17
Progr.: 0+320.00
Scala : 1:200
Q.Rif. : 10.00

PROGRESSIVE TERRENO	-7.52	-2.03	0.00	0.74	1.95	3.08	4.92	7.07
PARZIALI TERRENO	5.50	2.03	0.74	1.95	1.13	1.84	2.15	
QUOTE TERRENO	15.65	15.36	15.30	15.29	15.26	15.25	15.18	15.13
PROGRESSIVE PROGETTO	-7.52	-2.03	0.00	0.74	1.95	3.08	4.92	7.07
PARZIALI PROGETTO	5.50	2.03	0.74	0.76	1.13	1.84	2.15	
QUOTE PROGETTO	15.65	15.36	15.30	15.29	15.26	15.25	15.18	15.13
QUOTE SOTTOFONDO	15.65	15.36	15.30	15.29	15.26	15.25	15.18	15.13

Materiali – Progr.0+340.00

Materiale	Area (m²)	Vol. (m³)
Rilevato	3.40	44.35
Scavo	0.04	14.89
Scotico	3.09	60.14
Terreno vegetale	2.10	38.03

SV04_B
Sez. 18
Progr.: 0+340.00
Scala : 1:200
Q.Rif. : 10.00

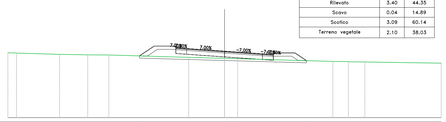

PROGRESSIVE TERRENO	-7.85	-4.05	-3.31	0.00	1.21	7.57	
PARZIALI TERRENO	3.81	0.74	3.31	1.21	6.36		
QUOTE TERRENO	15.80	15.38	15.36	15.27	15.24	15.06	
PROGRESSIVE PROGETTO	-7.85	-4.05	-3.31	0.00	1.21	7.57	
PARZIALI PROGETTO	3.81	0.74	3.31	1.21	6.36		
QUOTE PROGETTO	15.80	15.38	15.36	15.27	15.24	15.06	
QUOTE SOTTOFONDO	15.80	15.38	15.36	15.27	15.24	15.06	

Materiali – Progr.0+360.00

Materiale	Area (m²)	Vol. (m³)
Rilevato	2.54	60.37
Scavo	0.03	0.66
Scotico	3.04	61.31
Terreno vegetale	0.00	21.08

SV04_B
Sez. 19
Progr.: 0+360.00
Scala : 1:200
Q.Rif. : 10.00

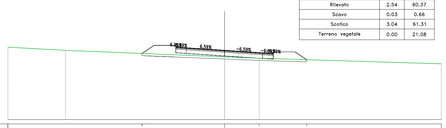

PROGRESSIVE TERRENO	-7.62	0.00	3.19	7.59	
PARZIALI TERRENO	7.62	3.19	4.39		
QUOTE TERRENO	16.90	15.59	15.46	15.33	
PROGRESSIVE PROGETTO	-7.62	0.00	3.19	7.59	
PARZIALI PROGETTO	7.62	3.19	4.39		
QUOTE PROGETTO	16.90	15.59	15.46	15.33	
QUOTE SOTTOFONDO	16.90	15.59	15.46	15.33	

Materiali – Progr.0+380.00

Materiale	Area (m²)	Vol. (m³)
Rilevato	1.14	37.07
Scavo	0.74	7.81
Scotico	2.95	59.94
Terreno vegetale	0.00	0.00

SV04_B
Sez. 20
Progr.: 0+380.00
Scala : 1:200
Q.Rif. : 10.00

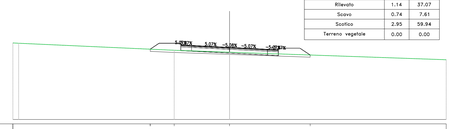

PROGRESSIVE TERRENO	-7.32	-5.11	0.00	7.44	
PARZIALI TERRENO	2.21	5.11	7.44		
QUOTE TERRENO	16.89	16.19	16.01	15.76	
PROGRESSIVE PROGETTO	-7.32	-5.11	0.00	7.44	
PARZIALI PROGETTO	2.21	5.11	7.44		
QUOTE PROGETTO	16.89	16.19	16.01	15.76	
QUOTE SOTTOFONDO	16.89	16.19	16.01	15.76	

Materiali – Progr.0+400.00

Materiale	Area (m²)	Vol. (m³)
Rilevato	0.07	12.04
Scavo	3.92	46.57
Scotico	2.76	57.07
Terreno vegetale	0.00	0.00

SV04_B
Sez. 21
Progr.: 0+400.00
Scala : 1:200
Q.Rif. : 10.00

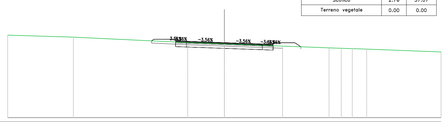

PROGRESSIVE TERRENO	-6.72	-3.38	0.00	5.37	7.06	
PARZIALI TERRENO	3.34	3.38	5.37	1.69		
QUOTE TERRENO	18.89	16.73	16.61	16.41	16.34	
PROGRESSIVE PROGETTO	-6.72	-3.38	0.00	5.37	7.06	
PARZIALI PROGETTO	3.34	3.38	5.37	1.69		
QUOTE PROGETTO	18.89	16.73	16.61	16.41	16.34	
QUOTE SOTTOFONDO	18.89	16.73	16.61	16.41	16.34	

Materiali – Progr.0+420.00

Materiale	Area (m²)	Vol. (m³)
Rilevato	0.12	1.87
Scavo	4.51	84.26
Scotico	3.03	57.82
Terreno vegetale	1.38	13.77

SV04_B
Sez. 22
Progr.: 0+420.00
Scala : 1:200
Q.Rif. : 10.00

PROGRESSIVE TERRENO	-7.85	0.00	5.96	7.48		
PARZIALI TERRENO	7.85	5.96	1.52			
QUOTE TERRENO	18.91	16.87	16.85	16.79		
PROGRESSIVE PROGETTO	-7.85	0.00	5.96	7.48		
PARZIALI PROGETTO	7.85	5.96	1.52			
QUOTE PROGETTO	18.91	16.87	16.85	16.79		
QUOTE SOTTOFONDO	18.91	16.87	16.85	16.79		

Materiali – Progr.0+431.19

Materiale	Area (m²)	Vol. (m³)
Rilevato	0.37	2.76
Scavo	3.18	42.99
Scotico	3.24	35.04
Terreno vegetale	1.33	15.15

SV04_B
Sez. 23
Progr.: 0+431.19
Scala : 1:200
Q.Rif. : 10.00

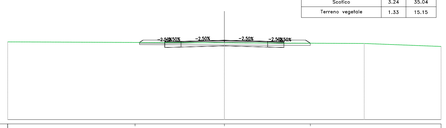

PROGRESSIVE TERRENO	-8.24	0.00	7.93	
PARZIALI TERRENO	8.18	7.87		
QUOTE TERRENO	18.92	16.88	16.85	
PROGRESSIVE PROGETTO	-8.24	0.00	7.93	
PARZIALI PROGETTO	8.18	7.87		
QUOTE PROGETTO	18.92	16.88	16.85	
QUOTE SOTTOFONDO	18.92	16.88	16.85	

Anas
GRUPPO FS ITALIANE

Direzione Progettazione e Realizzazione Lavori

S.S. n.626 della "Valle del Salso"

Lotti 7° e 8° e completamento della Tangenziale di Gela

Itinerario Gela – Agrigento – Castelvetrano

PROGETTO DEFINITIVO | COD. PA83

PROGETTAZIONE: ANAS - DIREZIONE PROGETTAZIONE E REALIZZAZIONE LAVORI

PROGETTISTA:
Responsabile Integrazioni specialistiche Dott. Ing. Giovanni Piazza
Responsabile Tracciato stradale Dott. Ing. Massimo Capasso
Responsabile Strutture Dott. Ing. Giovanni Piazza
Responsabile Idraulica Dott. Ing. Sergio Di Maio Dott. Ing. Sergio Di Maio
Responsabile Ambiente e SIA Dott. Ing. Francesco Ventura

GEOLOGO:
Geol. Enrico Curcuruto

COORDINATORE SICUREZZA IN FASE DI PROGETTAZIONE:
Dott. Ing. Sergio Di Maio

VISTO: IL RESPONSABILE DEL PROCEDIMENTO
Dott. Ing. Maria Coppola

GRUPPO DI PROGETTAZIONE
ITTI Sud – ingegneria
ViA INGEGNERIA
SERING INGEGNERIA
vdp
BRENG BRIDGE ENGINEERING

PROGETTO STRADALE

SVINCOLO N.4 (S.P. 81 VIA MAZZARINO)

SEZIONI TRASVERSALI

TAV 05

CODICE PROGETTO	NOME FILE	REVISIONE	SCALA:
PROGETTO: DPPA0083 D 19 (LIV. PROG. ANNO)	PA83_V04PS04TRASZ01_06_A CODICE ELAB.: V04PS04TRASZ05	A	1:200

REV.	DESCRIZIONE	DATA	REDATTO	VERIFICATO	APPROVATO
D			-	-	-
C			-	-	-
B			-	-	-
A	EMISSIONE	FEB 2020	M.TOSI	M.CAPASSO	G.PIAZZA