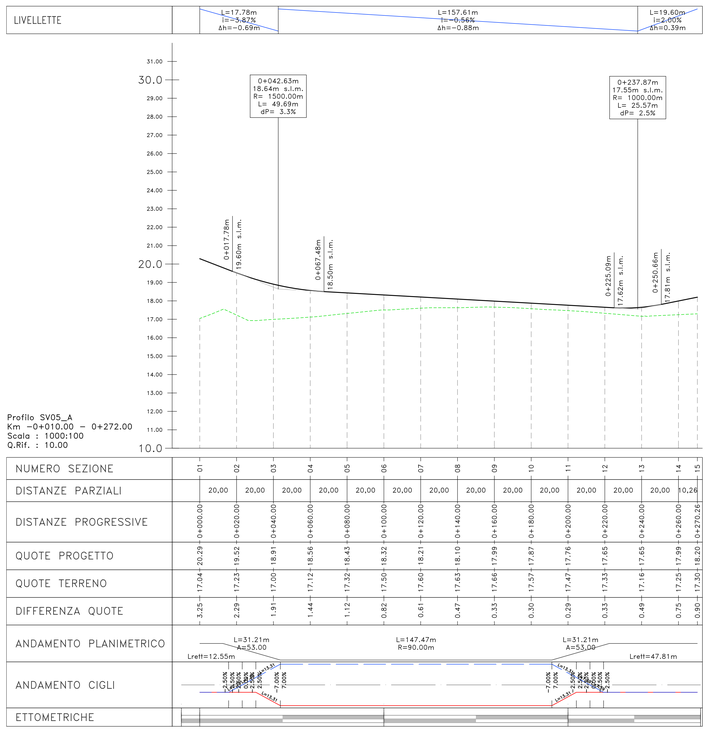

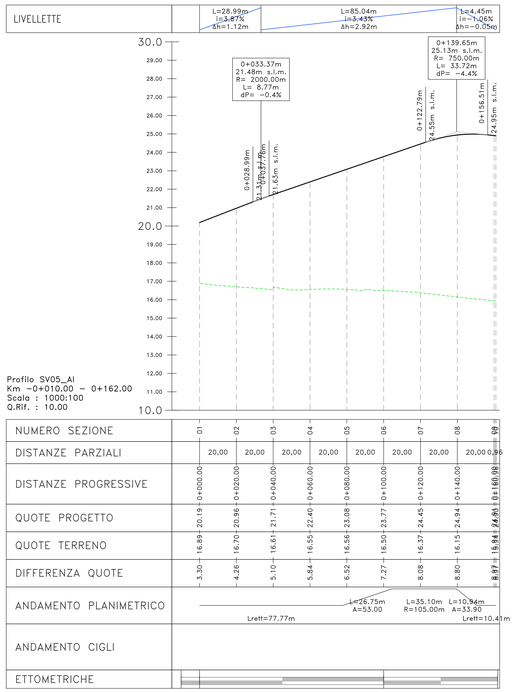

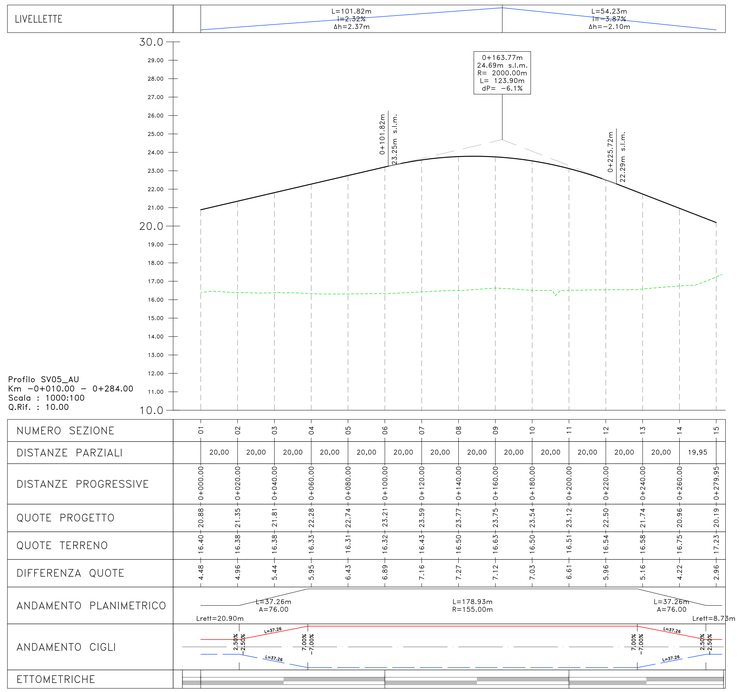

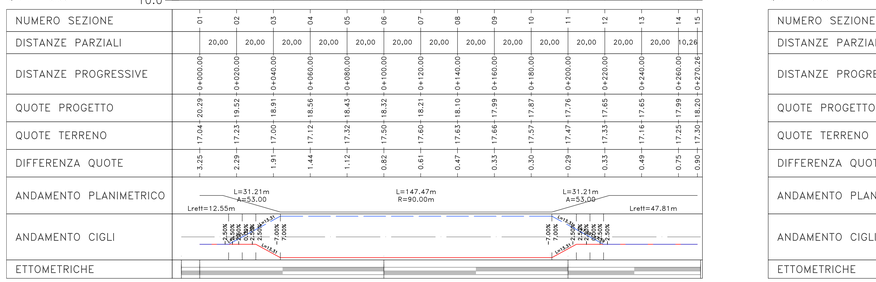

KEY PLAN

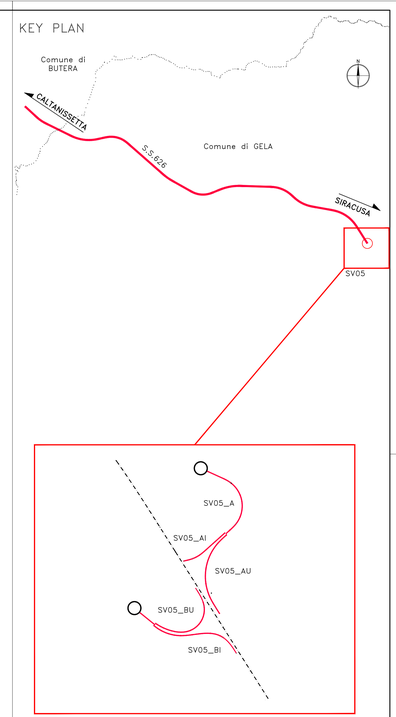

Anas
GRUPPO FS ITALIANE

Direzione Progettazione e Realizzazione Lavori

S.S. n.626 della "Valle del Salso"

Lotti 7° e 8° e completamento della Tangenziale di Gela

Itinerario Gela – Agrigento – Castelvetrano

PROGETTO DEFINITIVO — COD. PA83

PROGETTAZIONE: ANAS - DIREZIONE PROGETTAZIONE E REALIZZAZIONE LAVORI

PROGETTISTA:
Responsabile Integrazioni specialistiche Dott. Ing. Giovanni Piazza
Responsabile Tracciato stradale Dott. Ing. Massimo Capasso
Responsabile Strutture Dott. Ing. Giovanni Piazza
Responsabile Idraulica, Geotecnica e Impianti Dott. Ing. Sergio Di Maio
Responsabile Ambiente e SIA Dott. Ing. Francesco Ventura

GEOLOGO:
Dott. Enrico Curcuruto

COORDINATORE SICUREZZA IN FASE DI PROGETTAZIONE:
Dott. Ing. Sergio Di Maio

VISTO, IL RESPONSABILE DEL PROCEDIMENTO
Dott. Ing. Maria Ciaponi

GRUPPO DI PROGETTAZIONE
Lotti ingegneria · ViA INGEGNERIA · SERING INGEGNERIA · vdp · BRENG

PROGETTO STRADALE
SVINCOLO N.5 (S.S. 117 bis)
PROFILI LONGITUDINALI

CODICE PROGETTO				NOME FILE		REVISIONE	SCALA:
PROGETTO	LIV.	PROG.	ANNO	PA83_V05PS05TRAFL01_.A			
DPPA	00	83	D	19	CODICE ELAB. V05PS05TRAFL01	A	1000/100

REV.	DESCRIZIONE	DATA	REDATTO	VERIFICATO	APPROVATO
D		-	-	-	-
C		-	-	-	-
B		-	-	-	-
A	EMISSIONE	FEB 2020	M. TITO	M.CAPASSO	G.PIAZZA