


**LEGENDA**

- Tralicci
- Elettrodotto A. T.
- Elettrodotto M.T.
- Elettrodotto B.T.
- Sostegno Elettrodotto
- Condotta interrata (Siciliacque)
- Metanodotto interrato
- Oleodotto interrato
- Fibra ottica

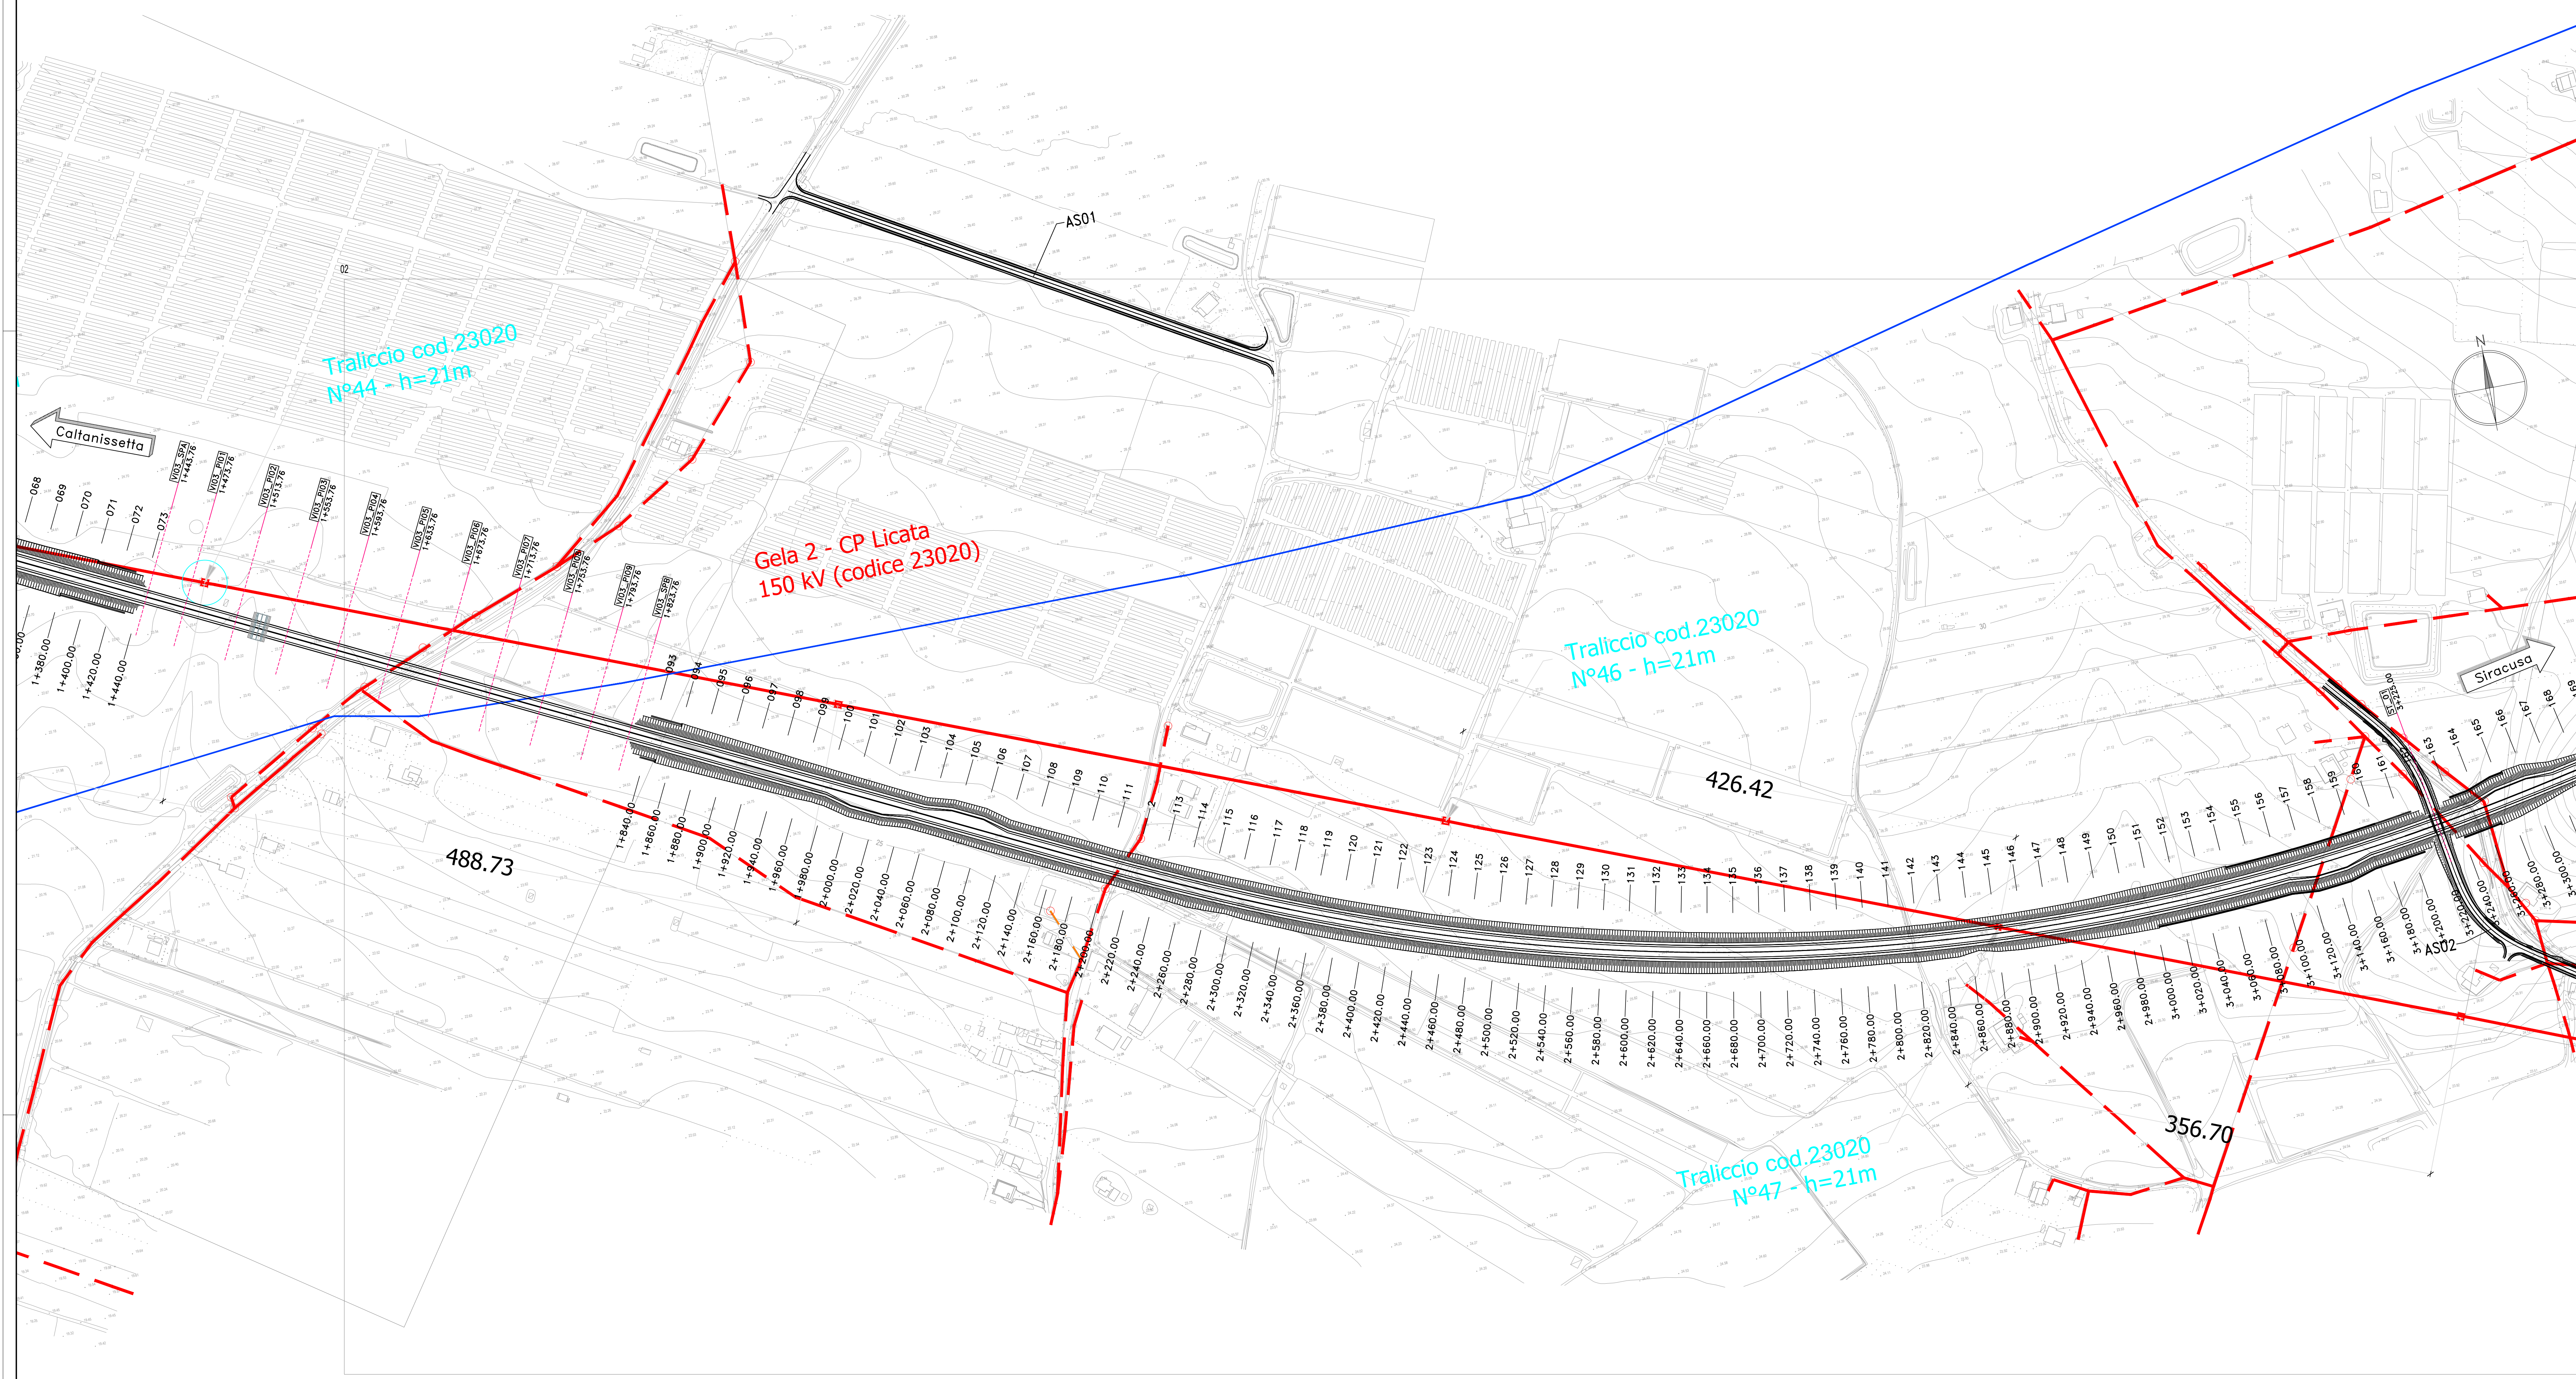

**Sanas**  
GRUPPO FS ITALIANE  
Direzione Progettazione e Realizzazione Lavori

S.S. n.626 della "Valle del Salso"  
Lotti 7 e 8 e completamento della Tangenziale di Gela  
Itinerario Gela - Agrigento - Castelvetro

**PROGETTO DEFINITIVO** COD. PA83

PROGETTAZIONE: ANAS - DIREZIONE PROGETTAZIONE E REALIZZAZIONE LAVORI

PROGETTISTA:  
Responsabile integratore specialistico Dott. Ing. Giovanni Piazza  
Responsabile Tralicci aeree Dott. Ing. Massimo Capasso  
Responsabile Stradale Dott. Ing. Giovanni Rizza  
Responsabile Stradale, Semaforica e Impianti Strad. Ing. Sergio Di  
Responsabile Arredo e SMI Dott. Ing. Francesco Velasco

GEOLOGO:  
Dott. Enzo Curatolo

COORDINATORE SICUREZZA IN FASE DI PROGETTAZIONE:  
Dott. Ing. Sergio Di Mico

VISTO: IL RESPONSABILE DEL PROCEDIMENTO  
Dott. Ing. Mario Capasso

**LOGOS:** LSTTA ingegneria, ViA INGEGNERIA, SERING INGEGNERIA, vdp, BREN G BRIDGE ENGINEERING

**INTERFERENZE ED ESPROPRI**  
**INTERFERENZE**  
**PLANIMETRIE DI RILIEVO DELLE INTERFERENZE**  
tavola 2 di 10

CODICE PROGETTO	NOME FILE	REVISIONE	SCALA:
DP/PA0083	TO0IN001TPV01-10_A	A	1:2000
PROGETTO	LV. PROG. ANNO		
DP/PA0083	19		
	CODICE ELAB.		
	TO0IN001INTPV02		
D			
C			
B			
A	EMISSIONE	FEB 2020	GIARDINI
REV.	DESCRIZIONE	DATA	REDATTO VERIFICATO APPROVATO