


**LEGENDA**

	Tralicci		Condotta interrata (Sicilicque)
	Elettrodotto A. T.		Metanodotto interrato
	Elettrodotto M.T.		Oleodotto interrato
	Elettrodotto B.T.		Fibra ottica
	Sostegno Elettrodotto		

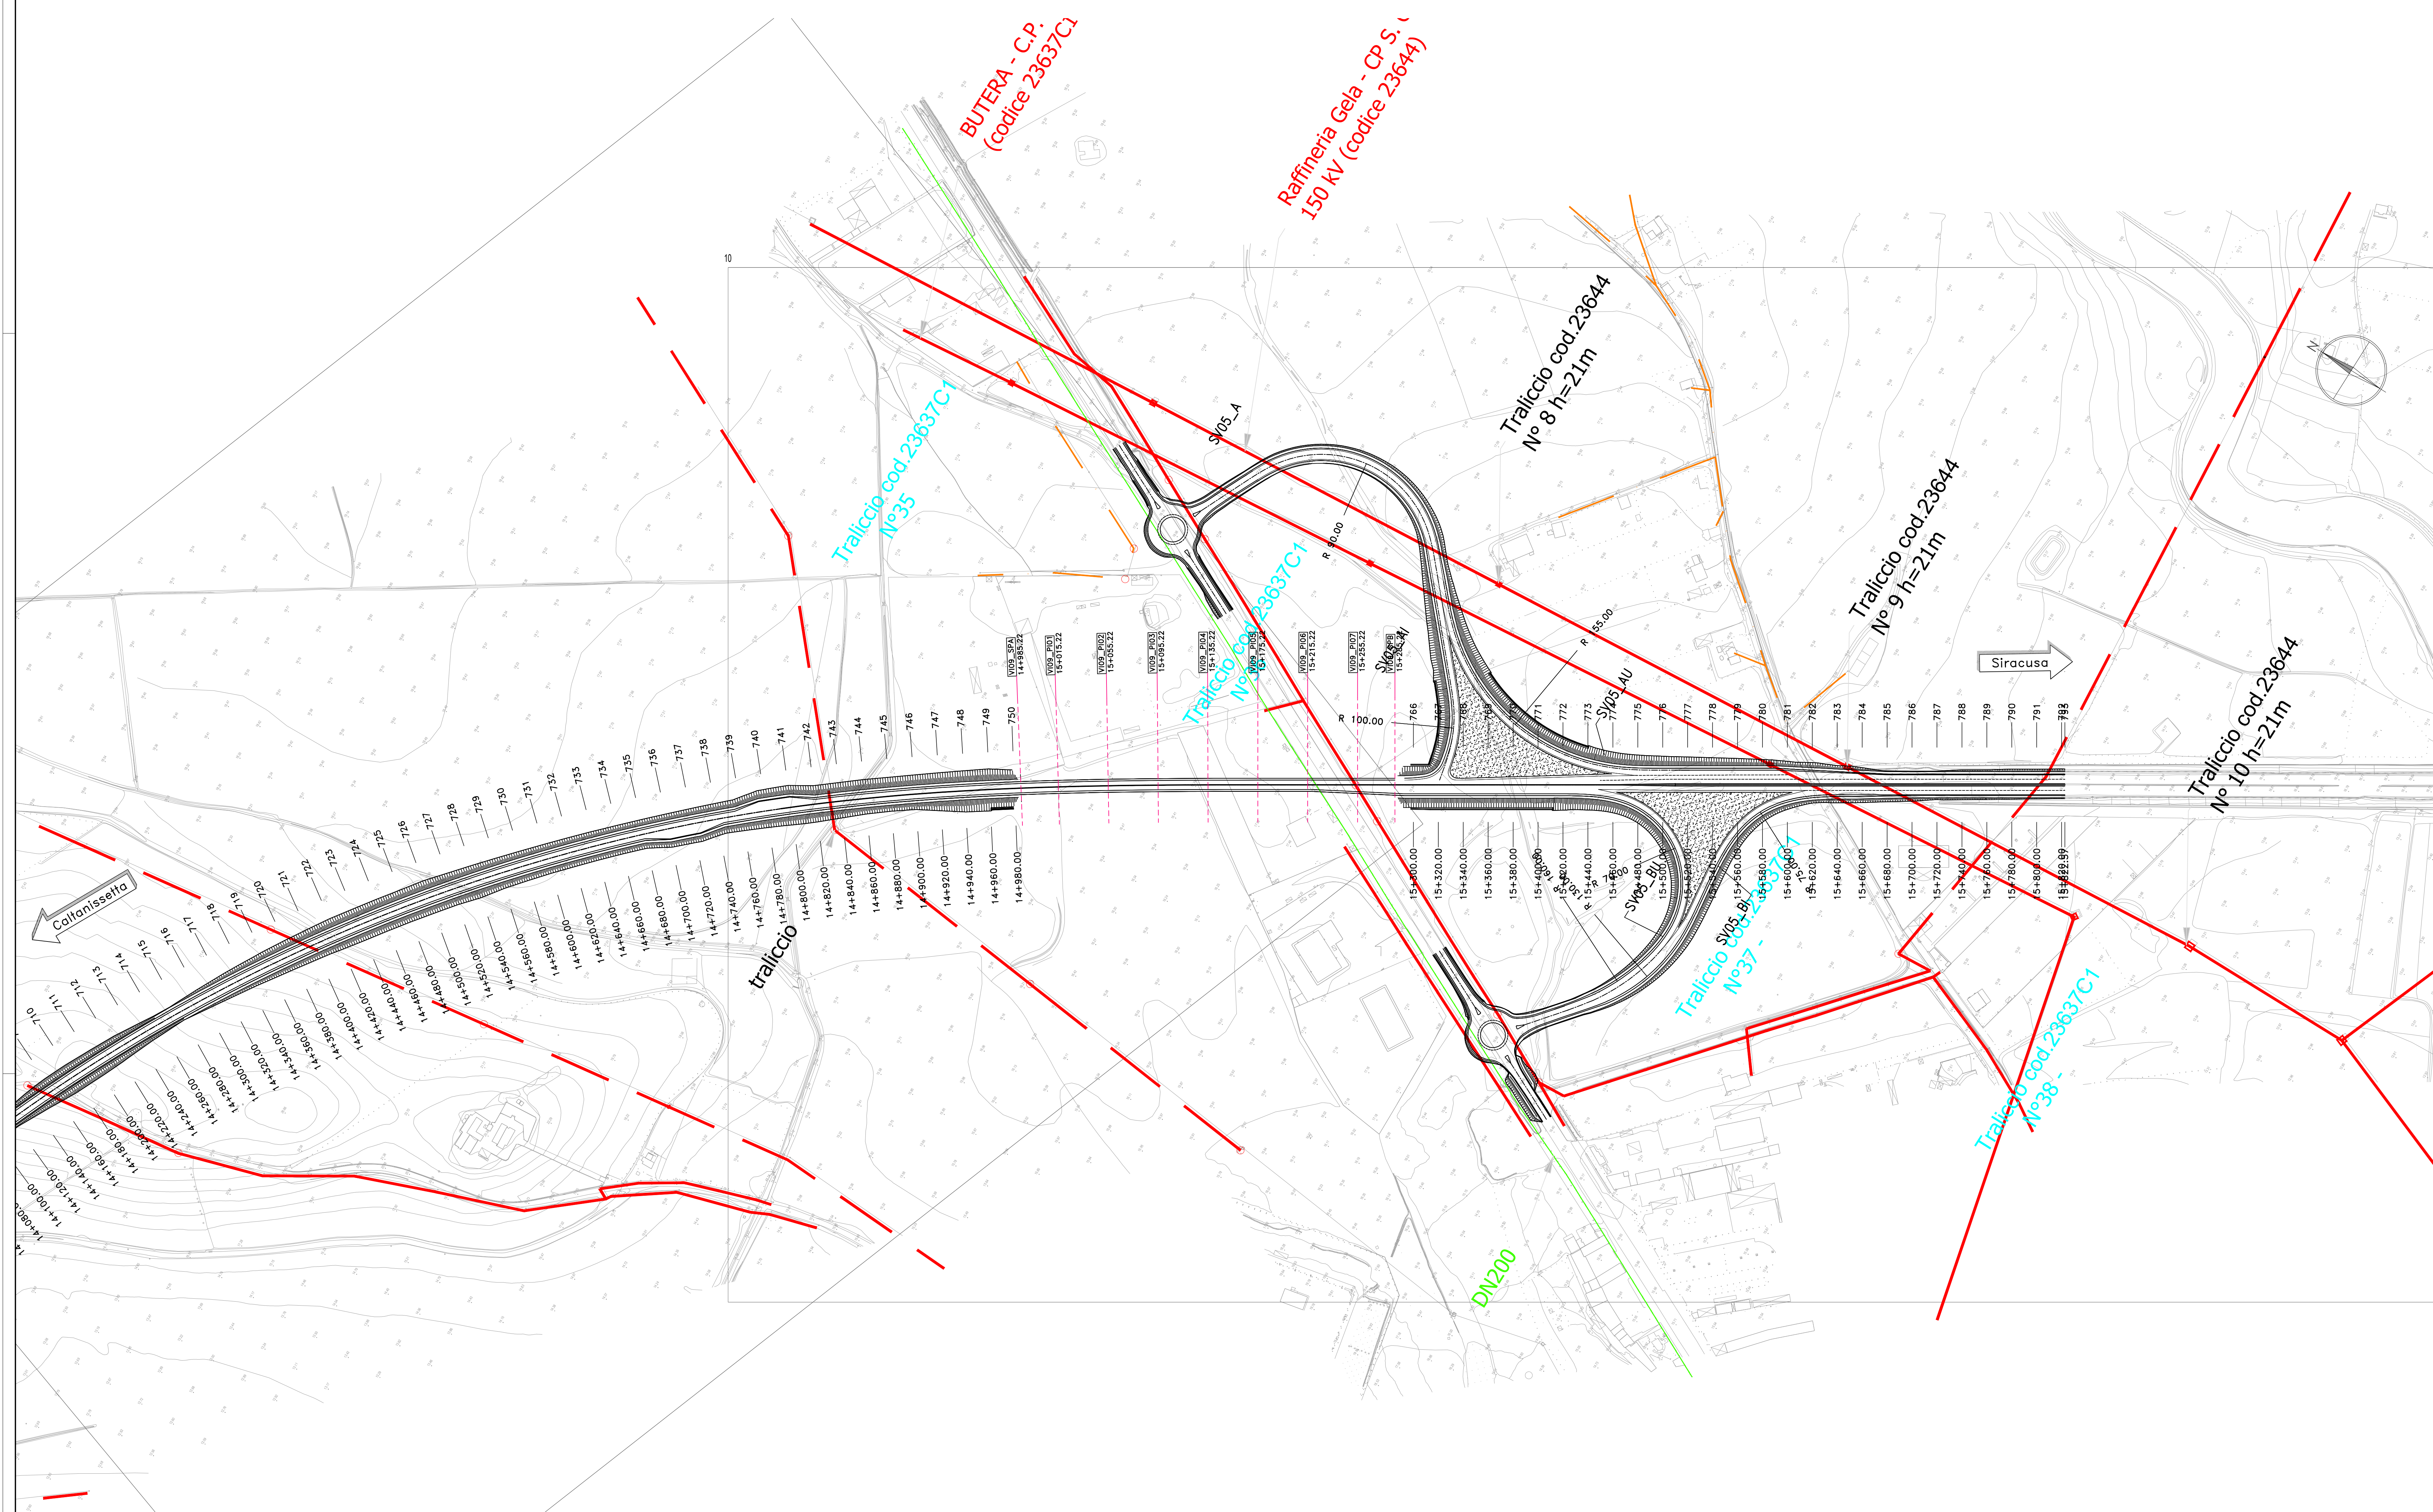

**Sanas**  
GRUPPO FS ITALIANE

**Direzione Progettazione e Realizzazione Lavori**

S.S. n.626 della "Valle del Salso"  
Lotti 7 e 8 e completamento della Tangenziale di Gela  
Itinerario Gela - Agrigento - Castelvetro

**PROGETTO DEFINITIVO** cod. PA83

PROGETTAZIONE: ANAS - DIREZIONE PROGETTAZIONE E REALIZZAZIONE LAVORI

PROGETTISTA:

Responsabile integrativa specialistica Dott. Ing. Giovanni Piana  
Responsabile Tralicci e linee aeree Dott. Ing. Massimo Capasso  
Responsabile Stradale Dott. Ing. Giovanni Piana  
Responsabile Stradale, Sicurezza e Impianti Dott. Ing. Sergio Di Mico  
Responsabile Ambientale e SVI Dott. Ing. Francesco Venturoli

GEOLOGO:

Dott. Enrico Caruso

COORDINATORE SICUREZZA IN FASE DI PROGETTAZIONE:

Dott. Ing. Sergio Di Mico

VISTO: IL RESPONSABILE DEL PROCEDIMENTO

Dott. Ing. Mario Capasso

**INTERFERENZE ED ESPROPRI**

**INTERFERENZE**

**PLANIMETRIE DI RILIEVO DELLE INTERFERENZE**

**tavola 10 di 10**

CODICE PROGETTO	NOME FILE	REVISIONE	SCALA:
PROGETTO	TOOIN001PV01-10_A		
DP1A0083	TOOIN001INTPV10	A	1:2000
D			
C			
B			
A	EMISSIONE	FEB 2020	GIARDINI
REV.	DESCRIZIONE	DATA	REDATTO VERIFICATO APPROVATO