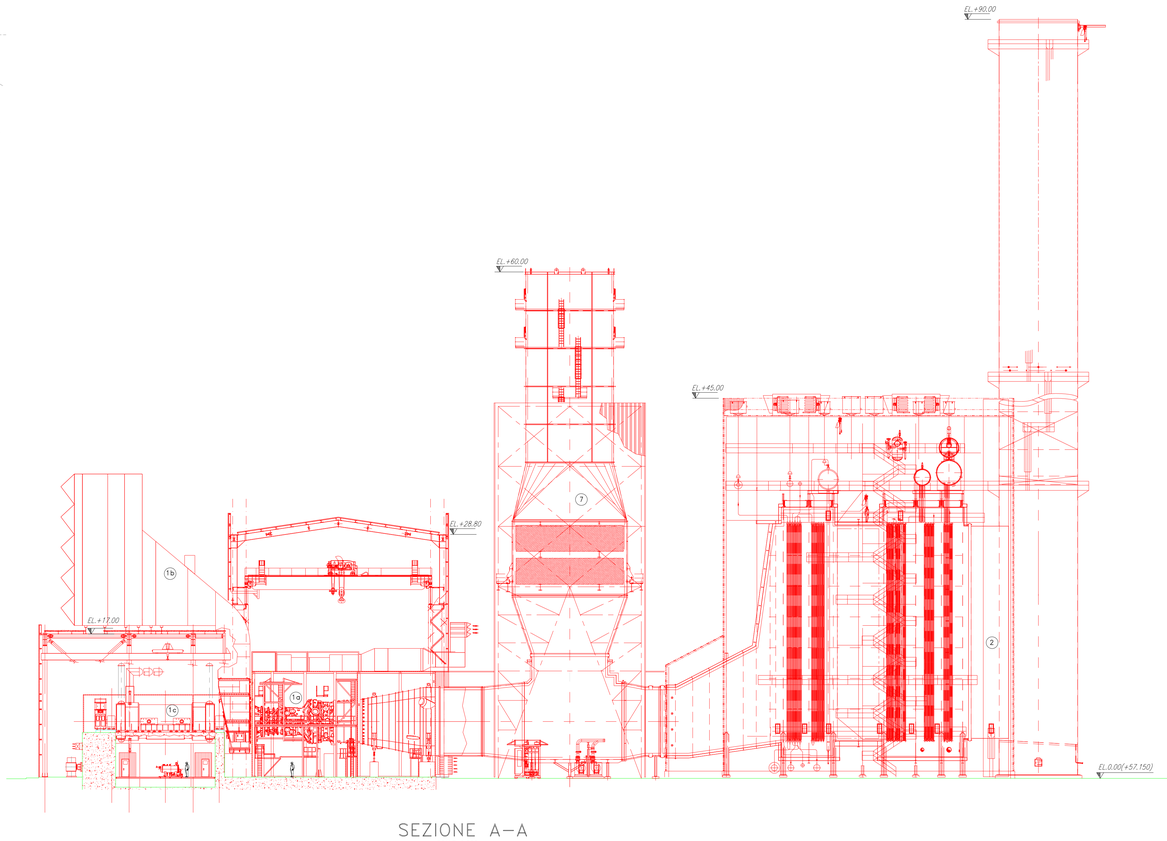

SEZIONE A–A
SCALE 1:250

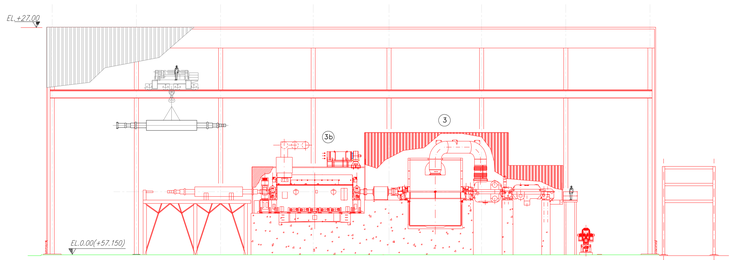

SEZIONE B–B
SCALE 1:250

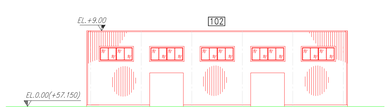

SEZIONE E–E
SCALE 1:250

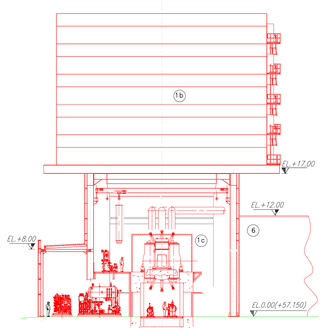

SEZIONE D–D
SCALE 1:250

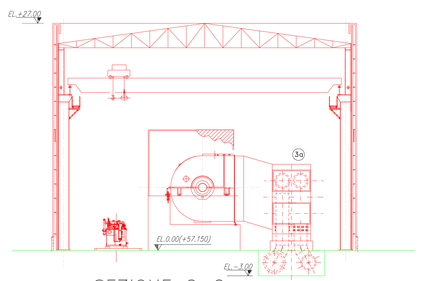

SEZIONE C–C
SCALE 1:250

LEGENDA APPARECCHIATURE NUOVA UNITA'	
POS.	DENOMINAZIONE IMPIANTO
1	TURBOGAS
1a	TURBINA A GAS
1b	FILTRO ARIA COMBURENTE
1c	GENERATORE
1d	AREA SISTEMA CCCW
1e	AIR COOLER AUX
2	CALDAIA A RECUPERO E CAMINO
3	TURBINA A VAPORE
3a	CONDENSATORE
3b	GENERATORE
4	TRASFORMATORI
6	EDIFICIO ELETTRICO
7	CAMINO DI BY-PASS
11	AREA DI STOCCAGGIO BOMBOLE CO2 – H2
12	VASCA PRIMA PIOGGIA
15	GENERATORE DIESEL EMERGENZA
102	NUOVI MAGAZZINI
103	NUOVE TETTOIE AUTOMEZZI (parcheggi)

REV. Rev.	DATE Data	SCOPE Scopo	REVISION DESCRIPTION Descrizione della revisione	PREPARED BY Preparò	COOPERATIONS Collaborazioni	APPROVED BY Approvato	ISSUED BY Emesso
03	22-10-20	PR	AGGIORNAMENTO POS.102-103		VDA		
02	08-09-20	PR	AGGIORNAMENTO GENERALE		VDA		
01	14-07-20	PR	AGGIORNAMENTO GENERALE		VDA		
00	27-04-20	PR	PRELIMINARE		VDA		

CLIENT Cliente: ENEL PRODUZIONE S.p.A.

JOB No: | DOC No:

PROJECT Progetto: CAPACITY MARKET ITALY

TITLE Titolo: LA CASELLA
SISTEMAZIONE APPARECCHIATURE
PIANTA E SEZIONI-AREA ISOLA PRODUTTIVA

APPLIC. TO SECTION Valido per le sezioni:

SCALE Scala: 1:500

DWG No Dis. n.: PBITC0094303

SHEET Foglio | FULL SHEET Sequi fg | QC DI | SIZE FORMATO: A0 | DWG TYPE Tipo el. D | DISC Disc. B | SEC. INDEX I

FILE NAME Nome file: PBITC0094303.dwg

REPLACES DWG No Sostituisce il:

REPLACED BY DWG No Sostituito dal:

EMPLOYER SUBMITTAL Inviato al cliente
FOR APPROVAL Per approvazione
FOR INFORMATION Per informazione
NOT REQUESTED Non richiesto
SYSTEM Sistema

THIS DOCUMENT IS PROPERTY OF Enel E&C.
IT IS STRICTLY FORBIDDEN TO REPRODUCE THIS DOCUMENT, WHOLLY OR PARTIALLY, AND TO PROVIDE ANY RELATED INFORMATION TO OTHERS WITHOUT PREVIOUS WRITTEN CONSENT.

Questo documento è proprietà di Enel E&C.
E' severamente proibito riprodurre anche in parte il documento o divulgare ad altri le informazioni contenute senza la preventiva autorizzazione scritta.