

PLANIMETRIA
1:200



AUTOMASSE

TETTOIA

TETTOIA

NUOVO MAGAZZINO
GROSSI RICAMBI


SUPERFICIE COPERTA
(21,80 x 4,80) = mq. 105,03

SUPERFICIE NETTA UTILIZZABILE
(14,00 x 4,80) = mq. 67,20


SEGNARE DA SEGNARE

PIAZZALE
SCARICATO

PIANTA 1:100

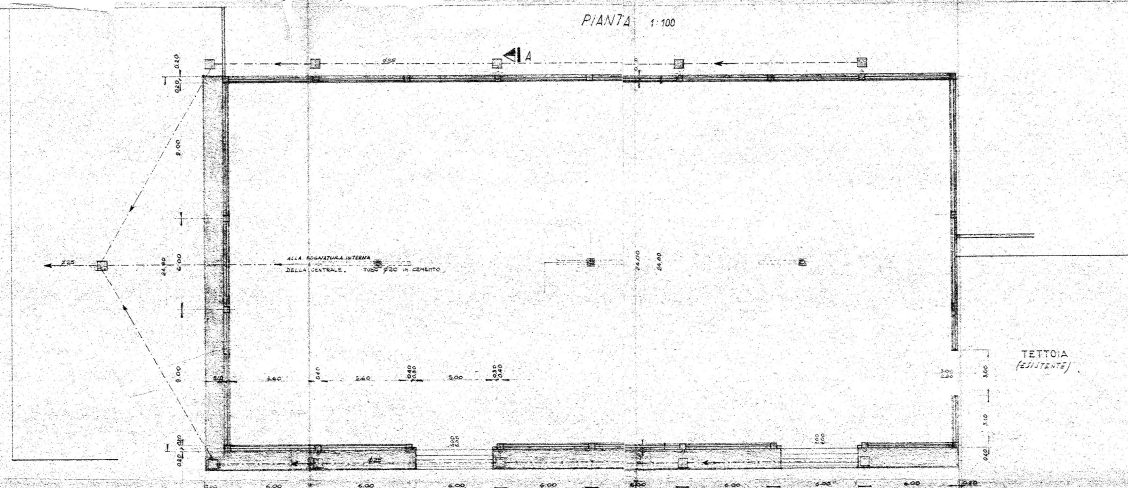

SEZ. A-A 1:50

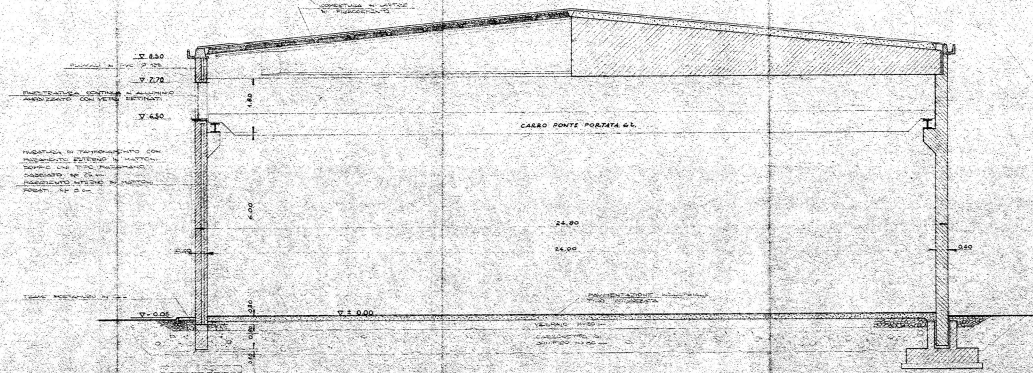

ENEL	CENTRALE TERMoeLETTRICA		
CONTRATTORE VARIABILI	LA CASELLA		
TECNICO RESPONSABILE	MAGAZZINO GROSSI RICAMBI		
PROGETTISTA	E MATERIALI PESANTI		
N. 100.6.000	PLANIMETRIA PIANTE		
	E SEZIONE		