





INQUADRAMENTO DELL'INTERVENTO
 Rilievo Infrastruttura Esistente
 Planimetria di rilievo da Km 0+000 A Km 0+600 - Zona 1

Codice Unico Progetto (CUP) : F91B09000070001
 Codice Elaborato: PA12_09 - E 000GE2041IQ03ZR8053A 1:500

F					
E					
D					
C					
B					
A	Aprile 2011	EMMISSIONE	REDDATTO	VERIFICATO	APPROVATO
REV.	DATA	DESCRIZIONE	REDDATTO	VERIFICATO	APPROVATO
Responsabile del procedimento: Ing. MAURIZIO ARAMINI					

--	---	---	---	--

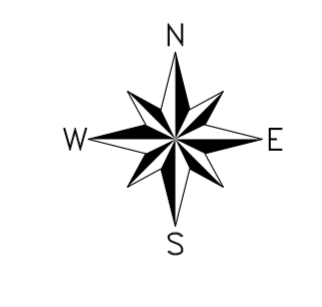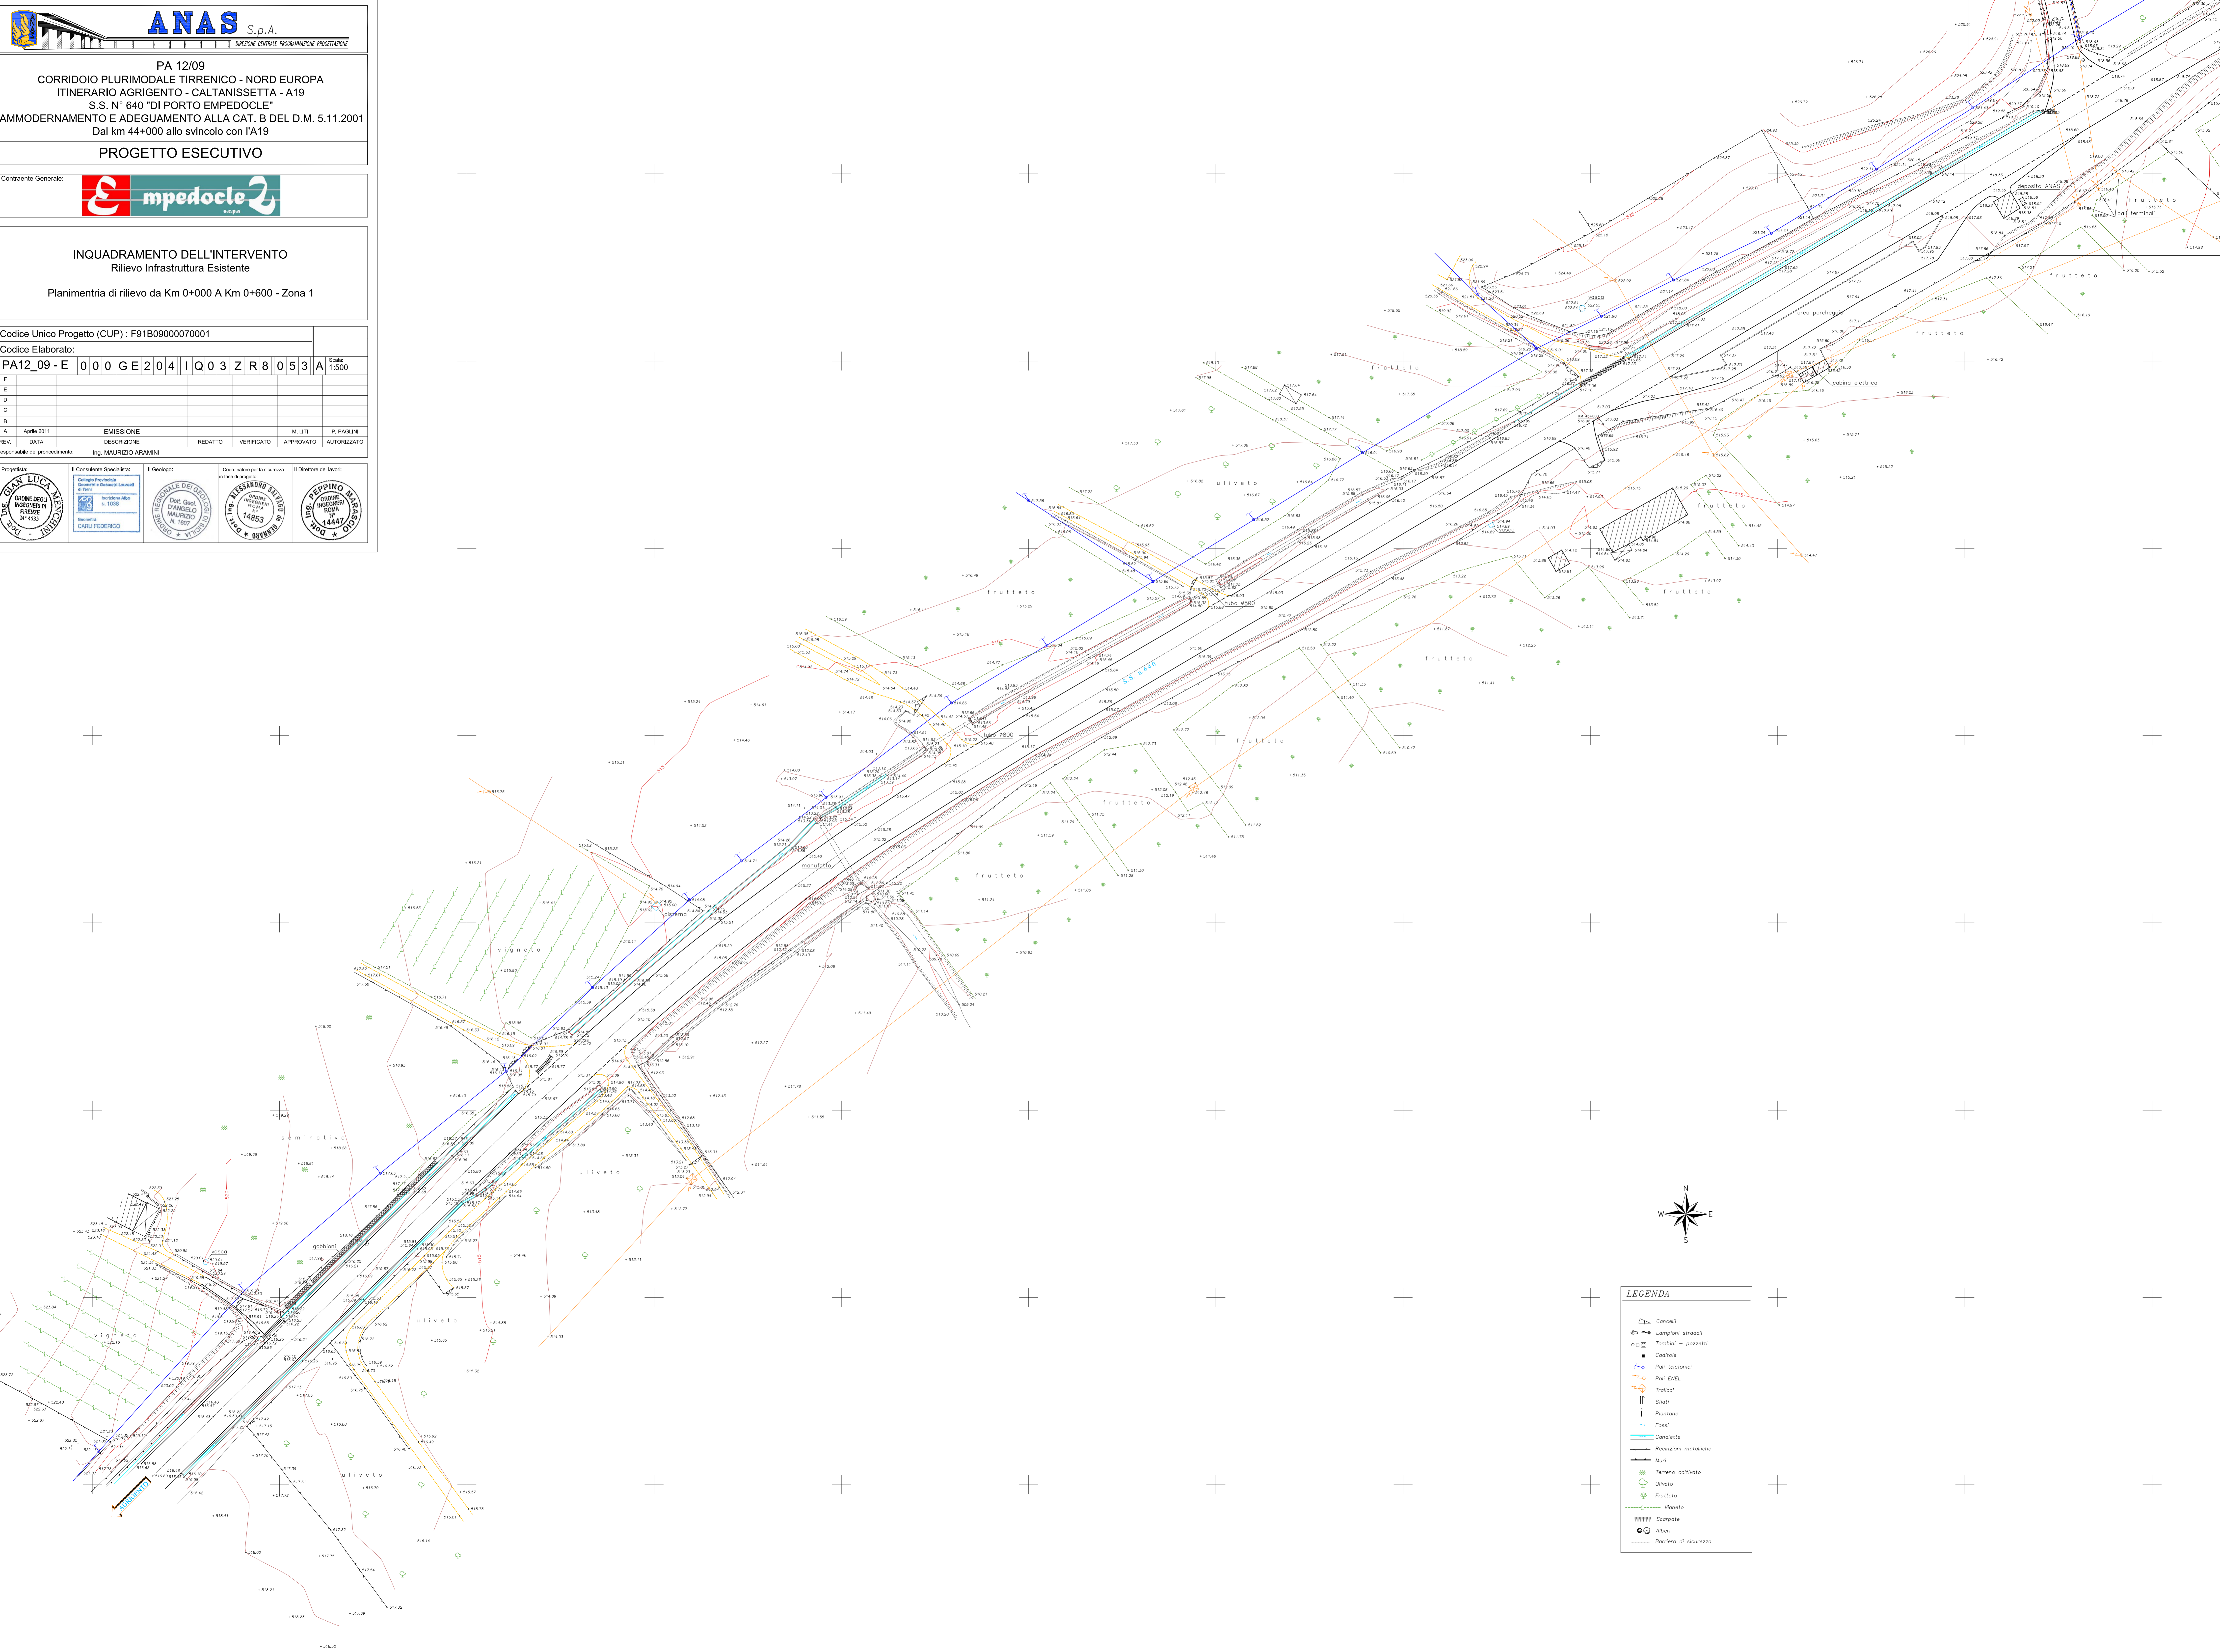

LEGENDA

	Cancelli
	Lampioni stradali
	Fontane
	Pali telefonici
	Pali ENEL
	Tralicci
	Sifoni
	Fontane
	Fossi
	Condotte
	Recinzioni metalliche
	Muri
	Terreno coltivato
	Uliiveto
	Frutteto
	Vigneto
	Alberi
	Barriera di sicurezza