

PA 12/09
 CORRIDOIO PLURIMODALE TIRRENICO - NORD EUROPA
 ITINERARIO AGRIGENTO - CALTANISSETTA - A19
 S.S. N° 640 "DI PORTO EMPEDOCLE"
 AMMODERNAMENTO E ADEGUAMENTO ALLA CAT. B DEL D.M. 5.11.2001
 Dal km 44+000 allo svincolo con l'A19
PROGETTO ESECUTIVO



INQUADRAMENTO DELL'INTERVENTO
 Rilievo Infrastruttura Esistente

Codice Unico Progetto (CUP) : F91B09000070001

Codice Elaborato: PA12_09 - E 0 0 0 | G E 2 0 4 | I Q 0 3 | Z R 8 0 5 4 | A 1:500

F					
E					
D					
C					
B					
A	Aprile 2011	EMMISSIONE	REDDATTO	VERIFICATO	APPROVATO
REV.	DATA	DESCRIZIONE	REDDATTO	VERIFICATO	APPROVATO
Responsabile del procedimento: Ing. MAURIZIO AFAMINI					








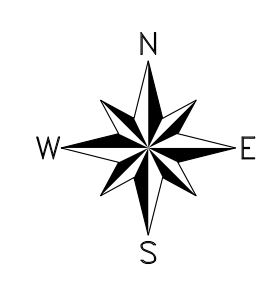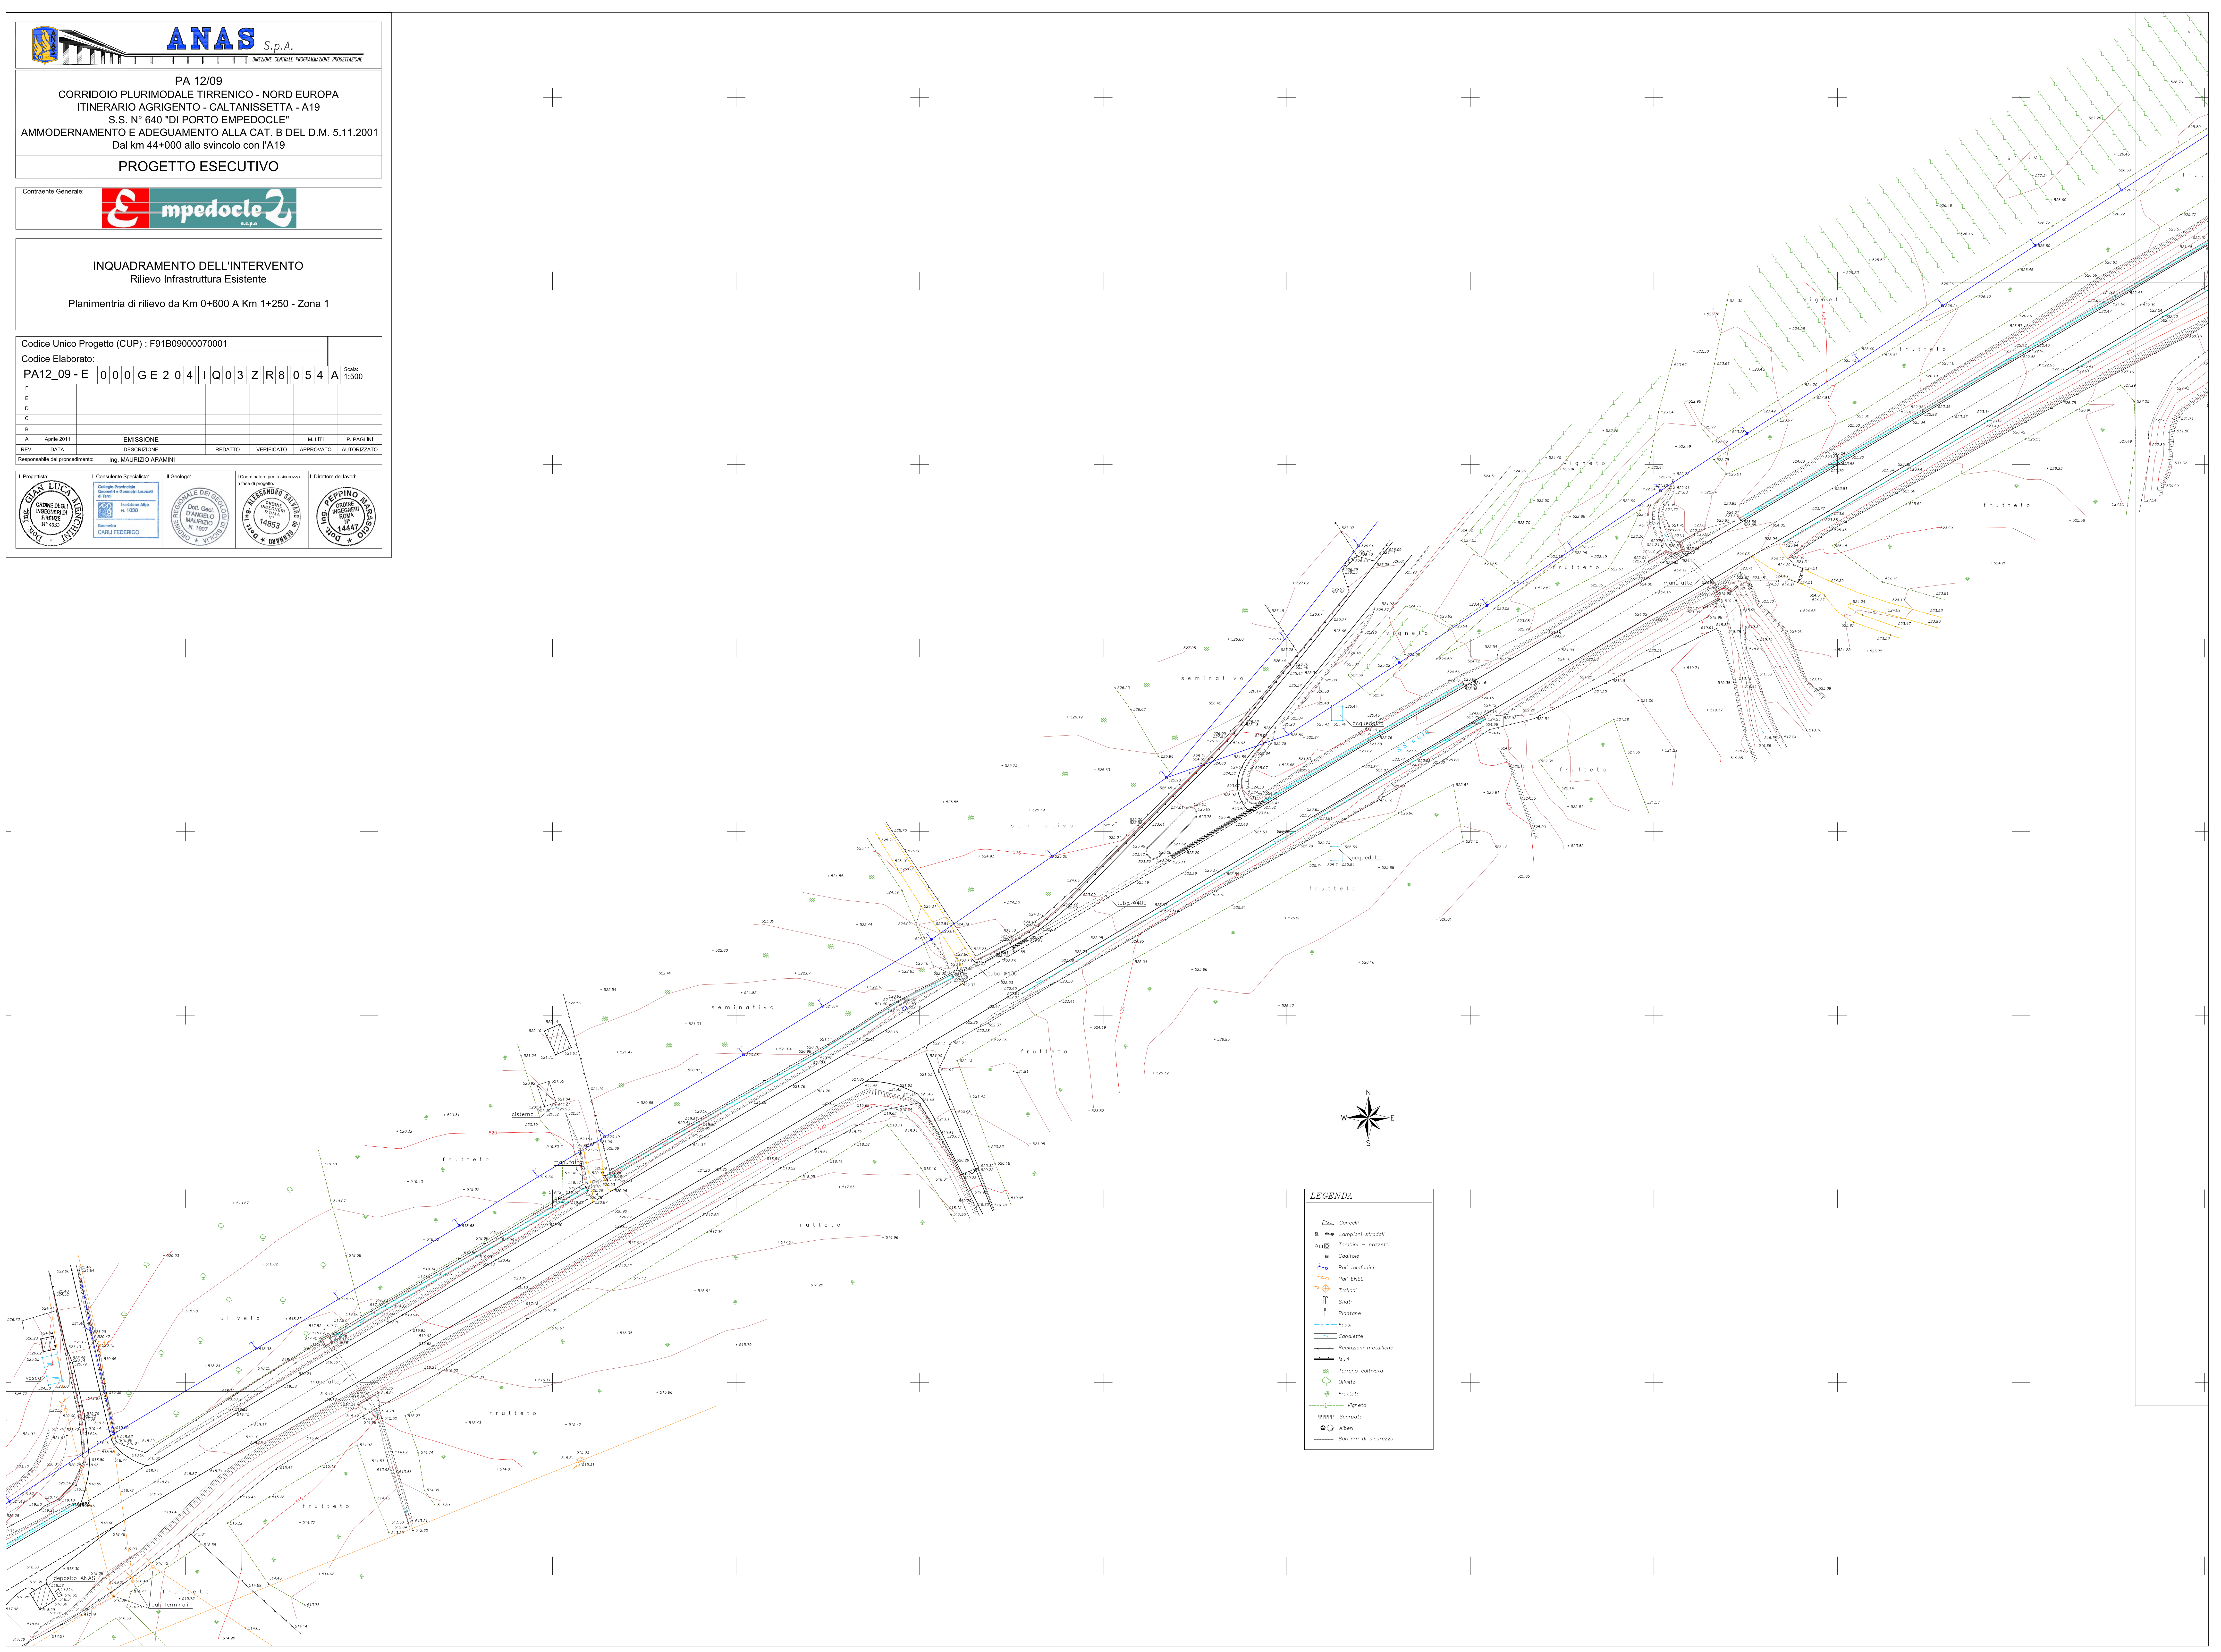

LEGENDA

- Canali
- Lampioni stradali
- Tombini - pozzetti
- Caditoie
- Pali telefonari
- Pali ENEL
- Tralicci
- Sfilati
- Piantane
- Fossi
- Canalette
- Resinzioni metalliche
- Muri
- Terreno coltivato
- Frutteto
- Vigneto
- Sciarate
- Alberi
- Barriera di sicurezza