


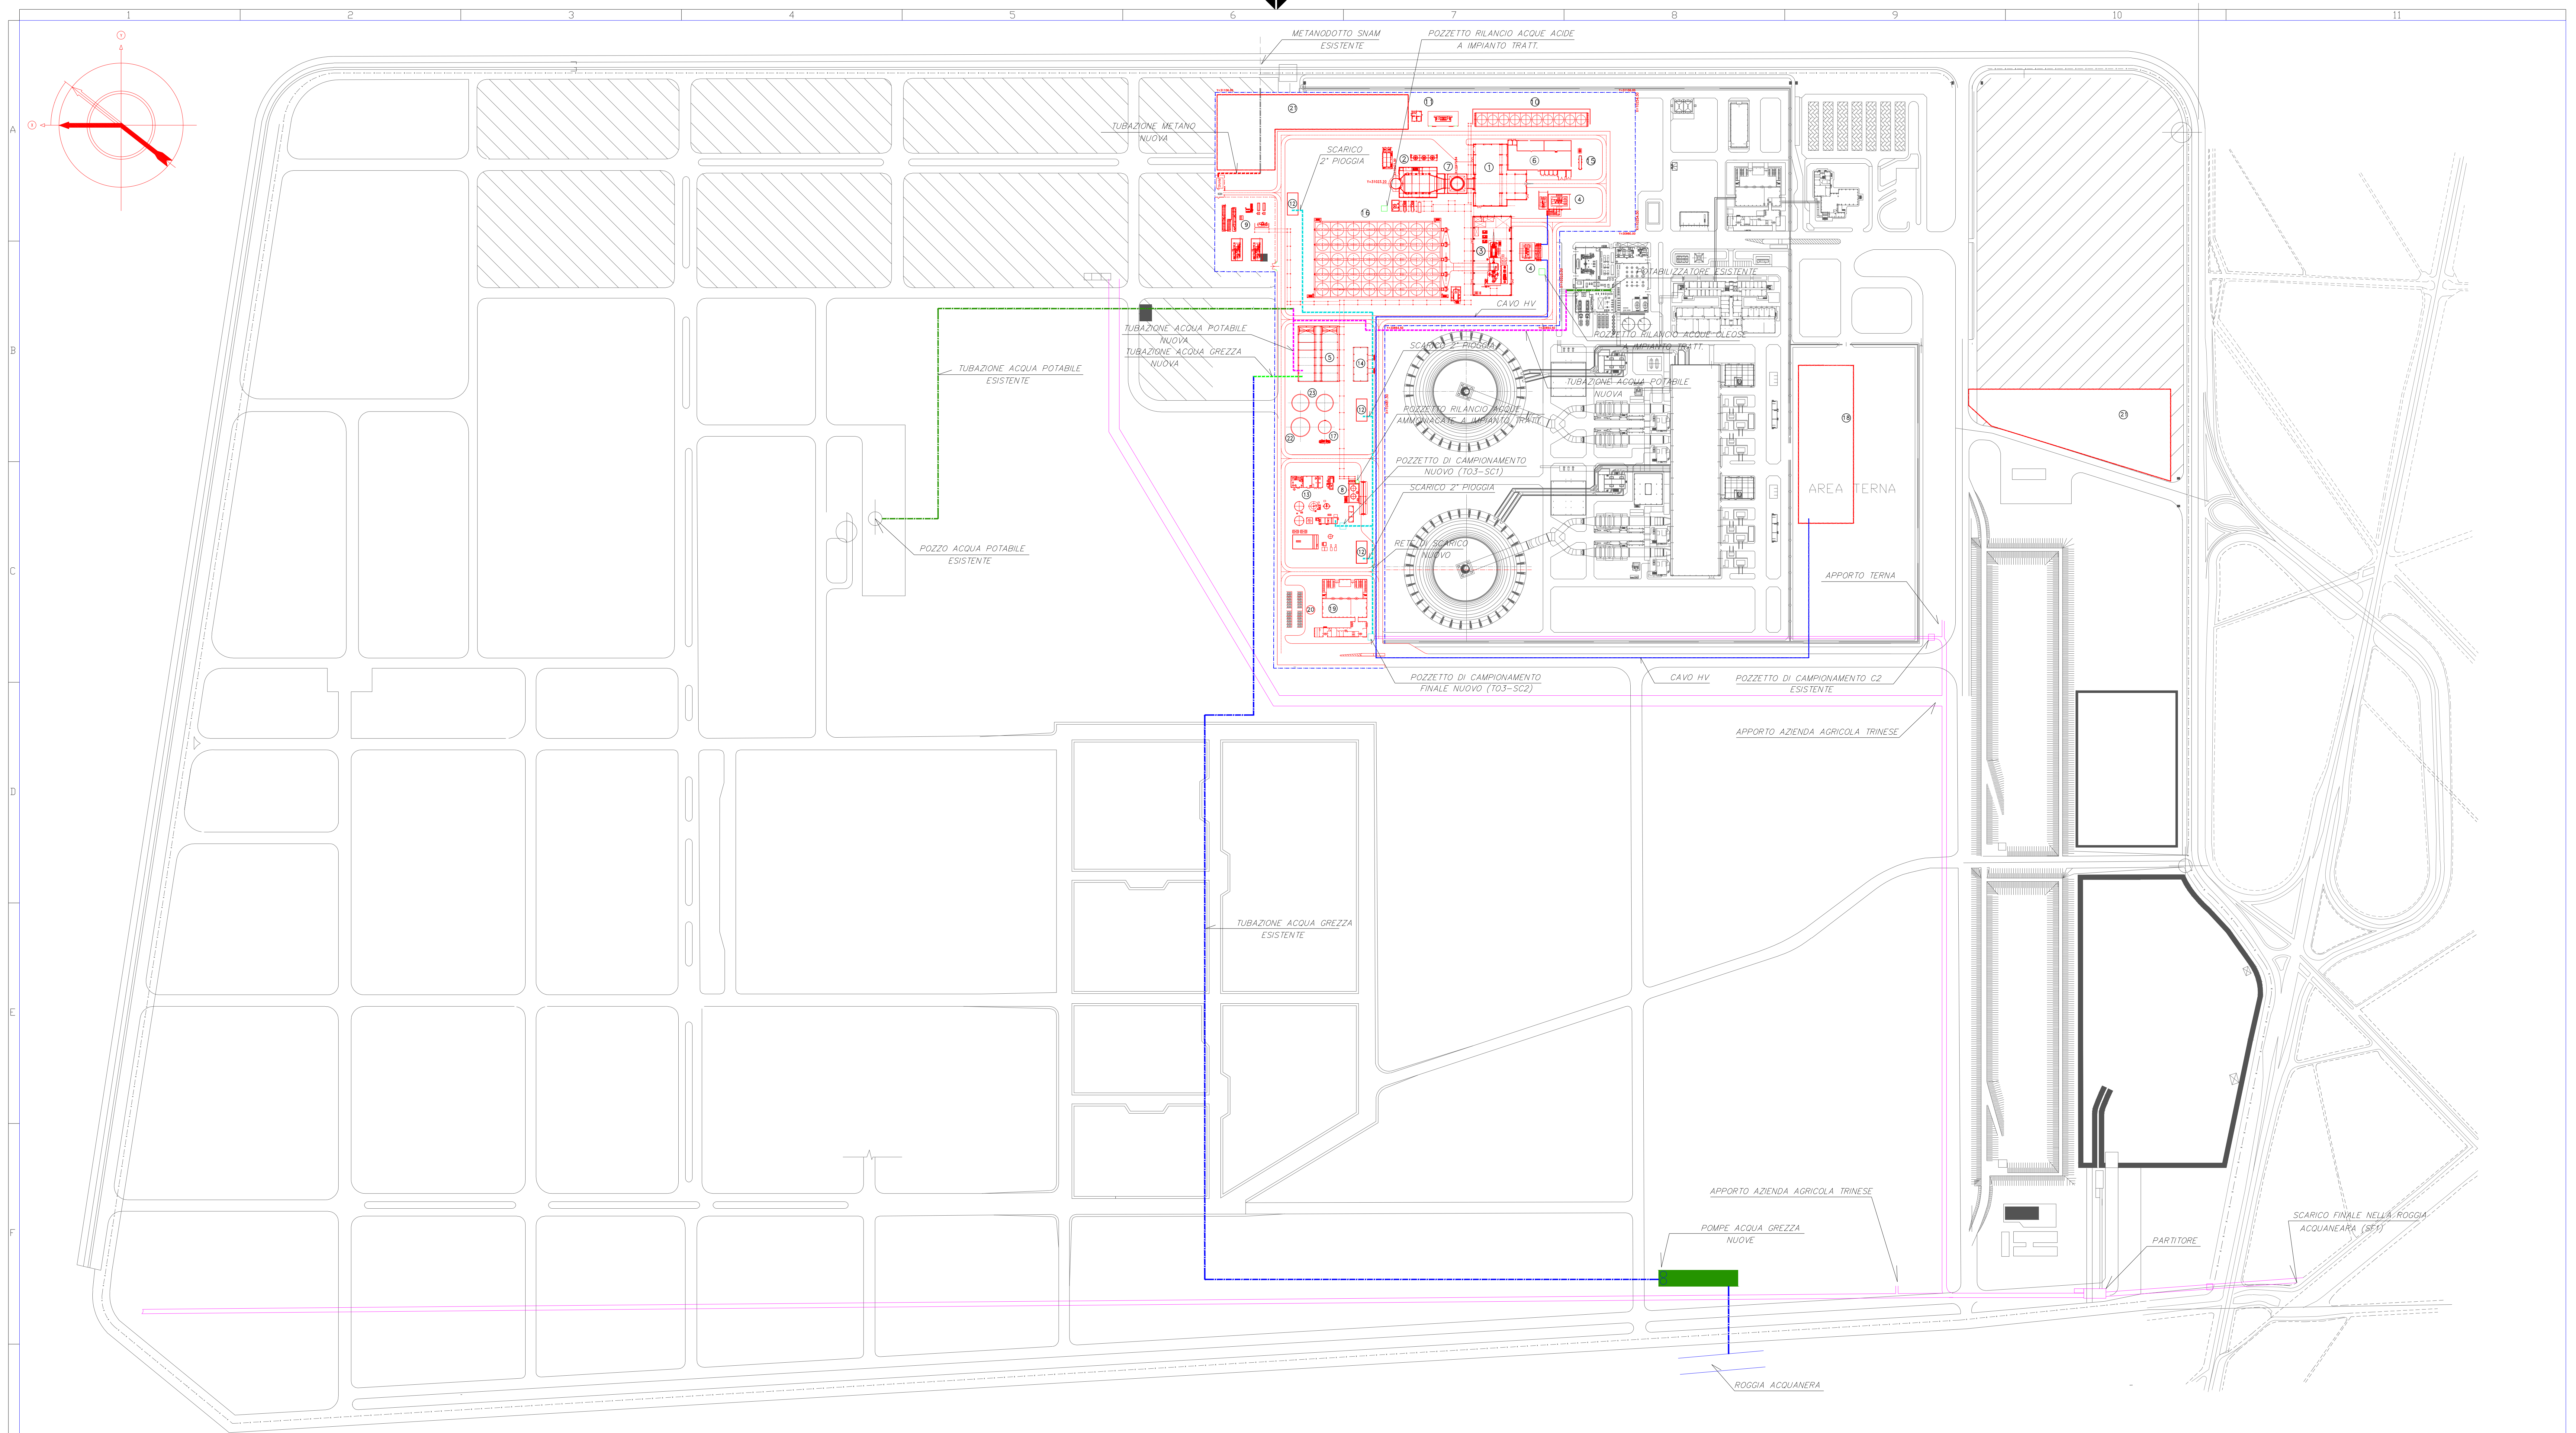

LEGENDA APPARECCHIATURE NUOVA UNITA'	
POS.	DENOMINAZIONE IMPIANTO
1	TURBOGAS
2	CALDAIA A RECUPERO E CAMINO
3	TURBINA A VAPORE
4	TRASFORMATORI
5	EDIFICIO SERVIZI INDUSTRIALI
6	EDIFICIO ELETTRICO
7	CAMINO BY-PASS
8	AREA DI STOCCAGGIO NH3
9	STAZIONE TRATTAMENTO GAS NATURALE
10	SISTEMA DI RAFFREDDAMENTO AUSILIARI TG
11	AREA DI STOCCAGGIO BOMBOLE CO2-H2
12	VASCA PRIMA PIOGGIA
13	IMPIANTO ITAR
14	MAGAZZINO
15	GENERATORE DIESEL EMERGENZA
16	AIR COOLER CONDENSER
17	SKID IMPIANTO ANTINCENDIO
18	STAZIONE ELETTRICA(esistente)
19	EDIFICIO PORTINERIA,SPOGLIATOIO E UFFICI
20	PARCHEGGIO
21	AREA DI CANTIERE
22	SERBATOIO ACQUA INDUSTRIALE 3000m
23	SERBATOI ACQUA DEMI 2500m

AREA EX CENTRALE TERMOELETTRICA

02	14-10-20	PR	AGGIORNAMENTO GENERALE		VERBA		VERBA
02	14-10-20	PR	AGGIORNAMENTO GENERALE		VDA		
01	04-10-20	PR	AGGIORNAMENTO GENERALE		VDA		
00	07-07-20	PR	PRELIMINARE		VDA		

REV.	DATA	SCOPE	REVISION	REVISION	REMOVED BY	COOPERATIONS	APPROVED BY	ISSUED BY
			Descrizione della revisione	Descrizione della revisione	Proprietà	Collaborazioni	Approvato	Emissione
 ENEL PRODUZIONE S.p.A. 								
CLIENT								
Clienti								
JOB No.			DOC No.					
PROJECT								
Progetto			CAPACITY MARKET ITALY					
TITLE								
			TRINO –PERCORSO TUBAZIONI METANO-AQUA GREZZA-AQUA DI POZZO E RETE CASICHE					
DRAW No.			DRAW No.					
SCALE			SCALE					
1:20000			1:20000					
FILE NAME			REVISED BY DPG No					
Draw No.			Draw No.					
PB10T000601.dwg			PB10T000601.dwg					
DATE OF DESIGN			DATE OF DESIGN					
14/05/2019 per la società			14/05/2019 per la società					

FILE NAME	DATE OF DESIGN	SCALE	REVISED BY	DATE OF DESIGN	SCALE	REVISED BY	DATE OF DESIGN	SCALE
PB10T000601.dwg	14/05/2019 per la società	1:20000	DPG No	14/05/2019 per la società	1:20000	DPG No	14/05/2019 per la società	1:20000