

PA 12/09
CORRIDOIO PLURIMODALE TIRRENICO - NORD EUROPA
ITINERARIO AGRIGENTO - CALTANISSETTA - A19
S.S. N° 640 "DI PORTO EMPEDOCLE" - A19
AMMODERNAMENTO E ADEGUAMENTO ALLA CAT. B DEL D.M. 5.11.2001
Dal km 44+000 allo svincolo con l'A19

PROGETTO ESECUTIVO

Contrante Generale:


INQUADRAMENTO DELL'INTERVENTO
Rilievo Infrastruttura Esistente


Planimetria di rilievo da Km 4+950 A Km 5+500 - Zona 7

Codice Unico Progetto (CUP) : F91B09000070001

Codice Elaborato:
PA12_09 - E 000 GE204 IQ03 ZR8 063 A 1:500

F					
E					
D					
C					
B					
A	Aprile 2011	EMISSIONE		M. LITI	P. FAGLINI
REV.	DATA	DESCRIZIONE	REDATTO	VERIFICATO	APPROVATO
Responsabile del procedimento: Ing. MAURIZIO ARAMINI					

				
--	---	---	---	---

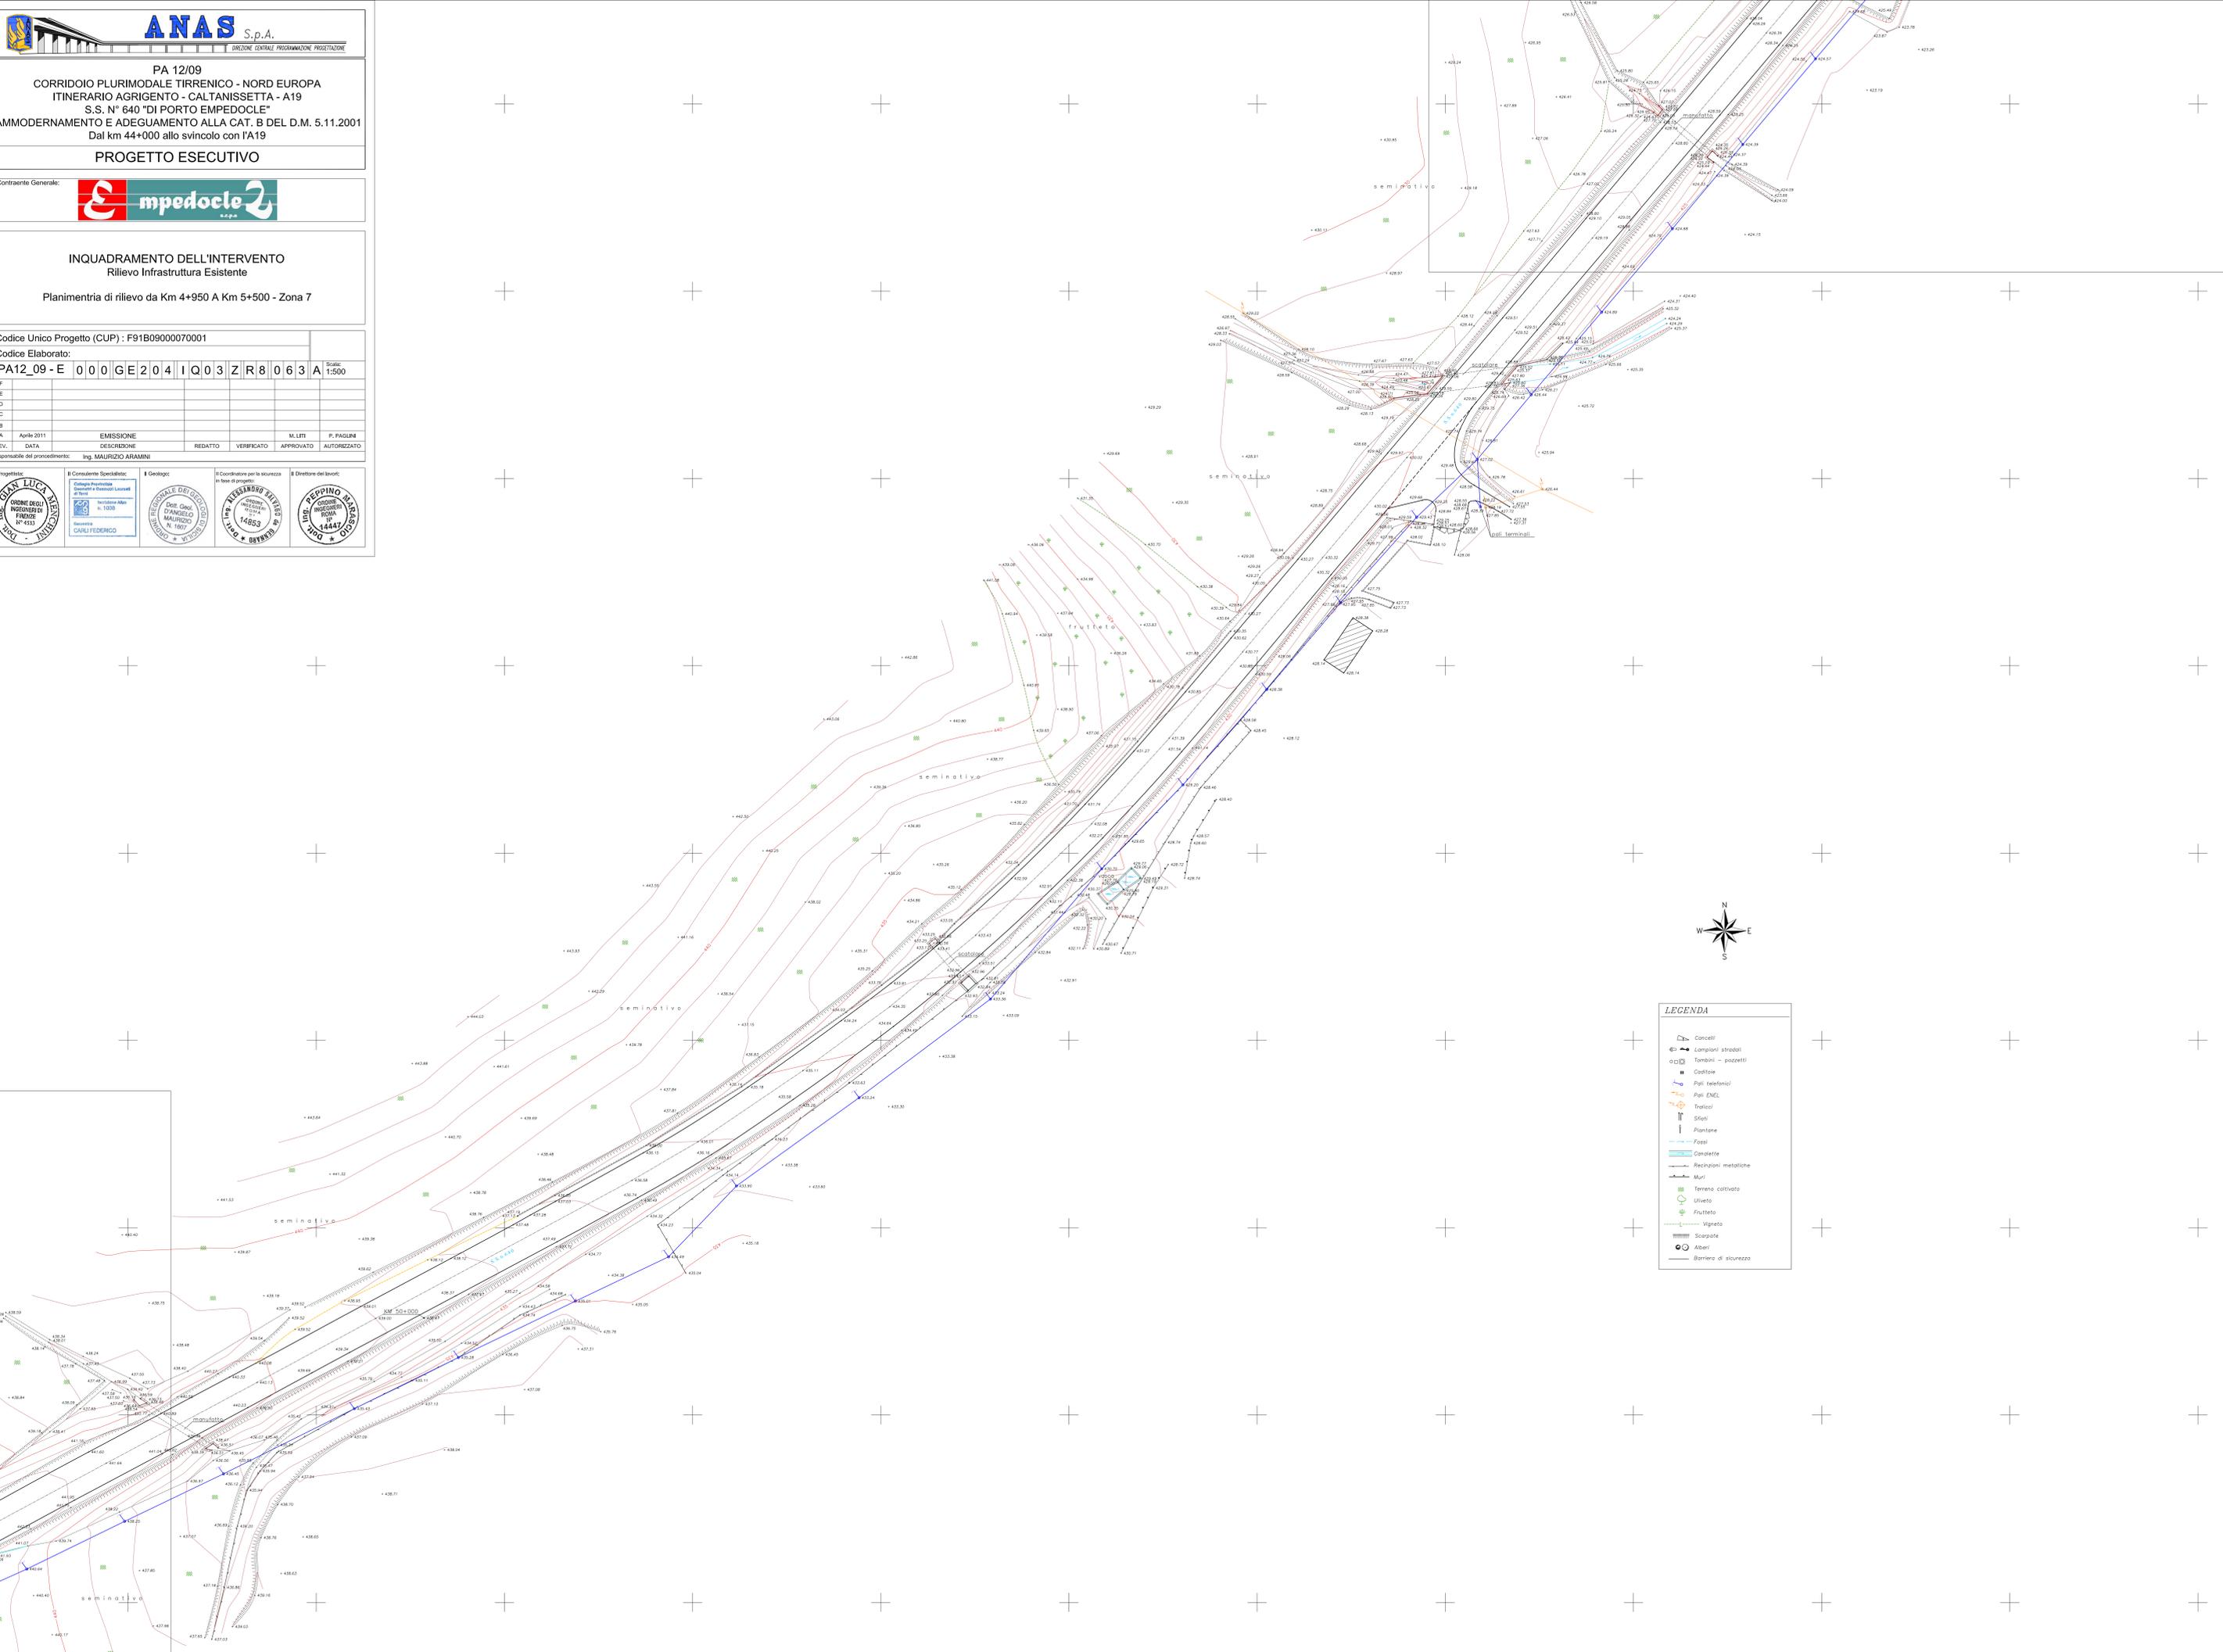

LEGENDA

-  Cancelli
-  Lampioni stradali
-  Tombini - pozzetti
-  Caseifici
-  Pali telefonici
-  Pali ENEL
-  Tralicci
-  Sfiatori
-  Piantatori
-  Fossi
-  Condotte
-  Recinzioni metalliche
-  Muri
-  Terreni coltivati
-  Uliveto
-  Frutteto
-  Vigneto
-  Scarpate
-  Alberi
-  Barriera di sicurezza