


F									
E									
D									
C									
B									
A	Aprile 2011	EMMISSIONE			M. LITI	P. PAGURA			
REV.	DATA	DESCRIZIONE	REDATTO	VERIFICATO	APPROVATO	AUTORIZZATO			
Responsabile del procedimento: Ing. MAURIZIO AFAMINI									

Progettista: ING. LUCA VERONESI ORDINE DEGLI INGEGNERI FIANZINI N° 4533	Consulente Specialistico: CANTIERI PROGETTAZIONE Genova e Chiavari Lisciani di Bona Incarico: CARLI FEDERICO	Geologo: ORDINE DEI GEODATAI Dott. Carlo D'AMBELO MAURIZIO N. 1897	Coordinatore per la sicurezza in base al progetto: ING. ALESSANDRO SERRI ORDINE DEI PERITI N. 14853	Direttore dei lavori: ING. REPPINO PASARICO ORDINE DEI PERITI N. 4444
--	--	---	--	--

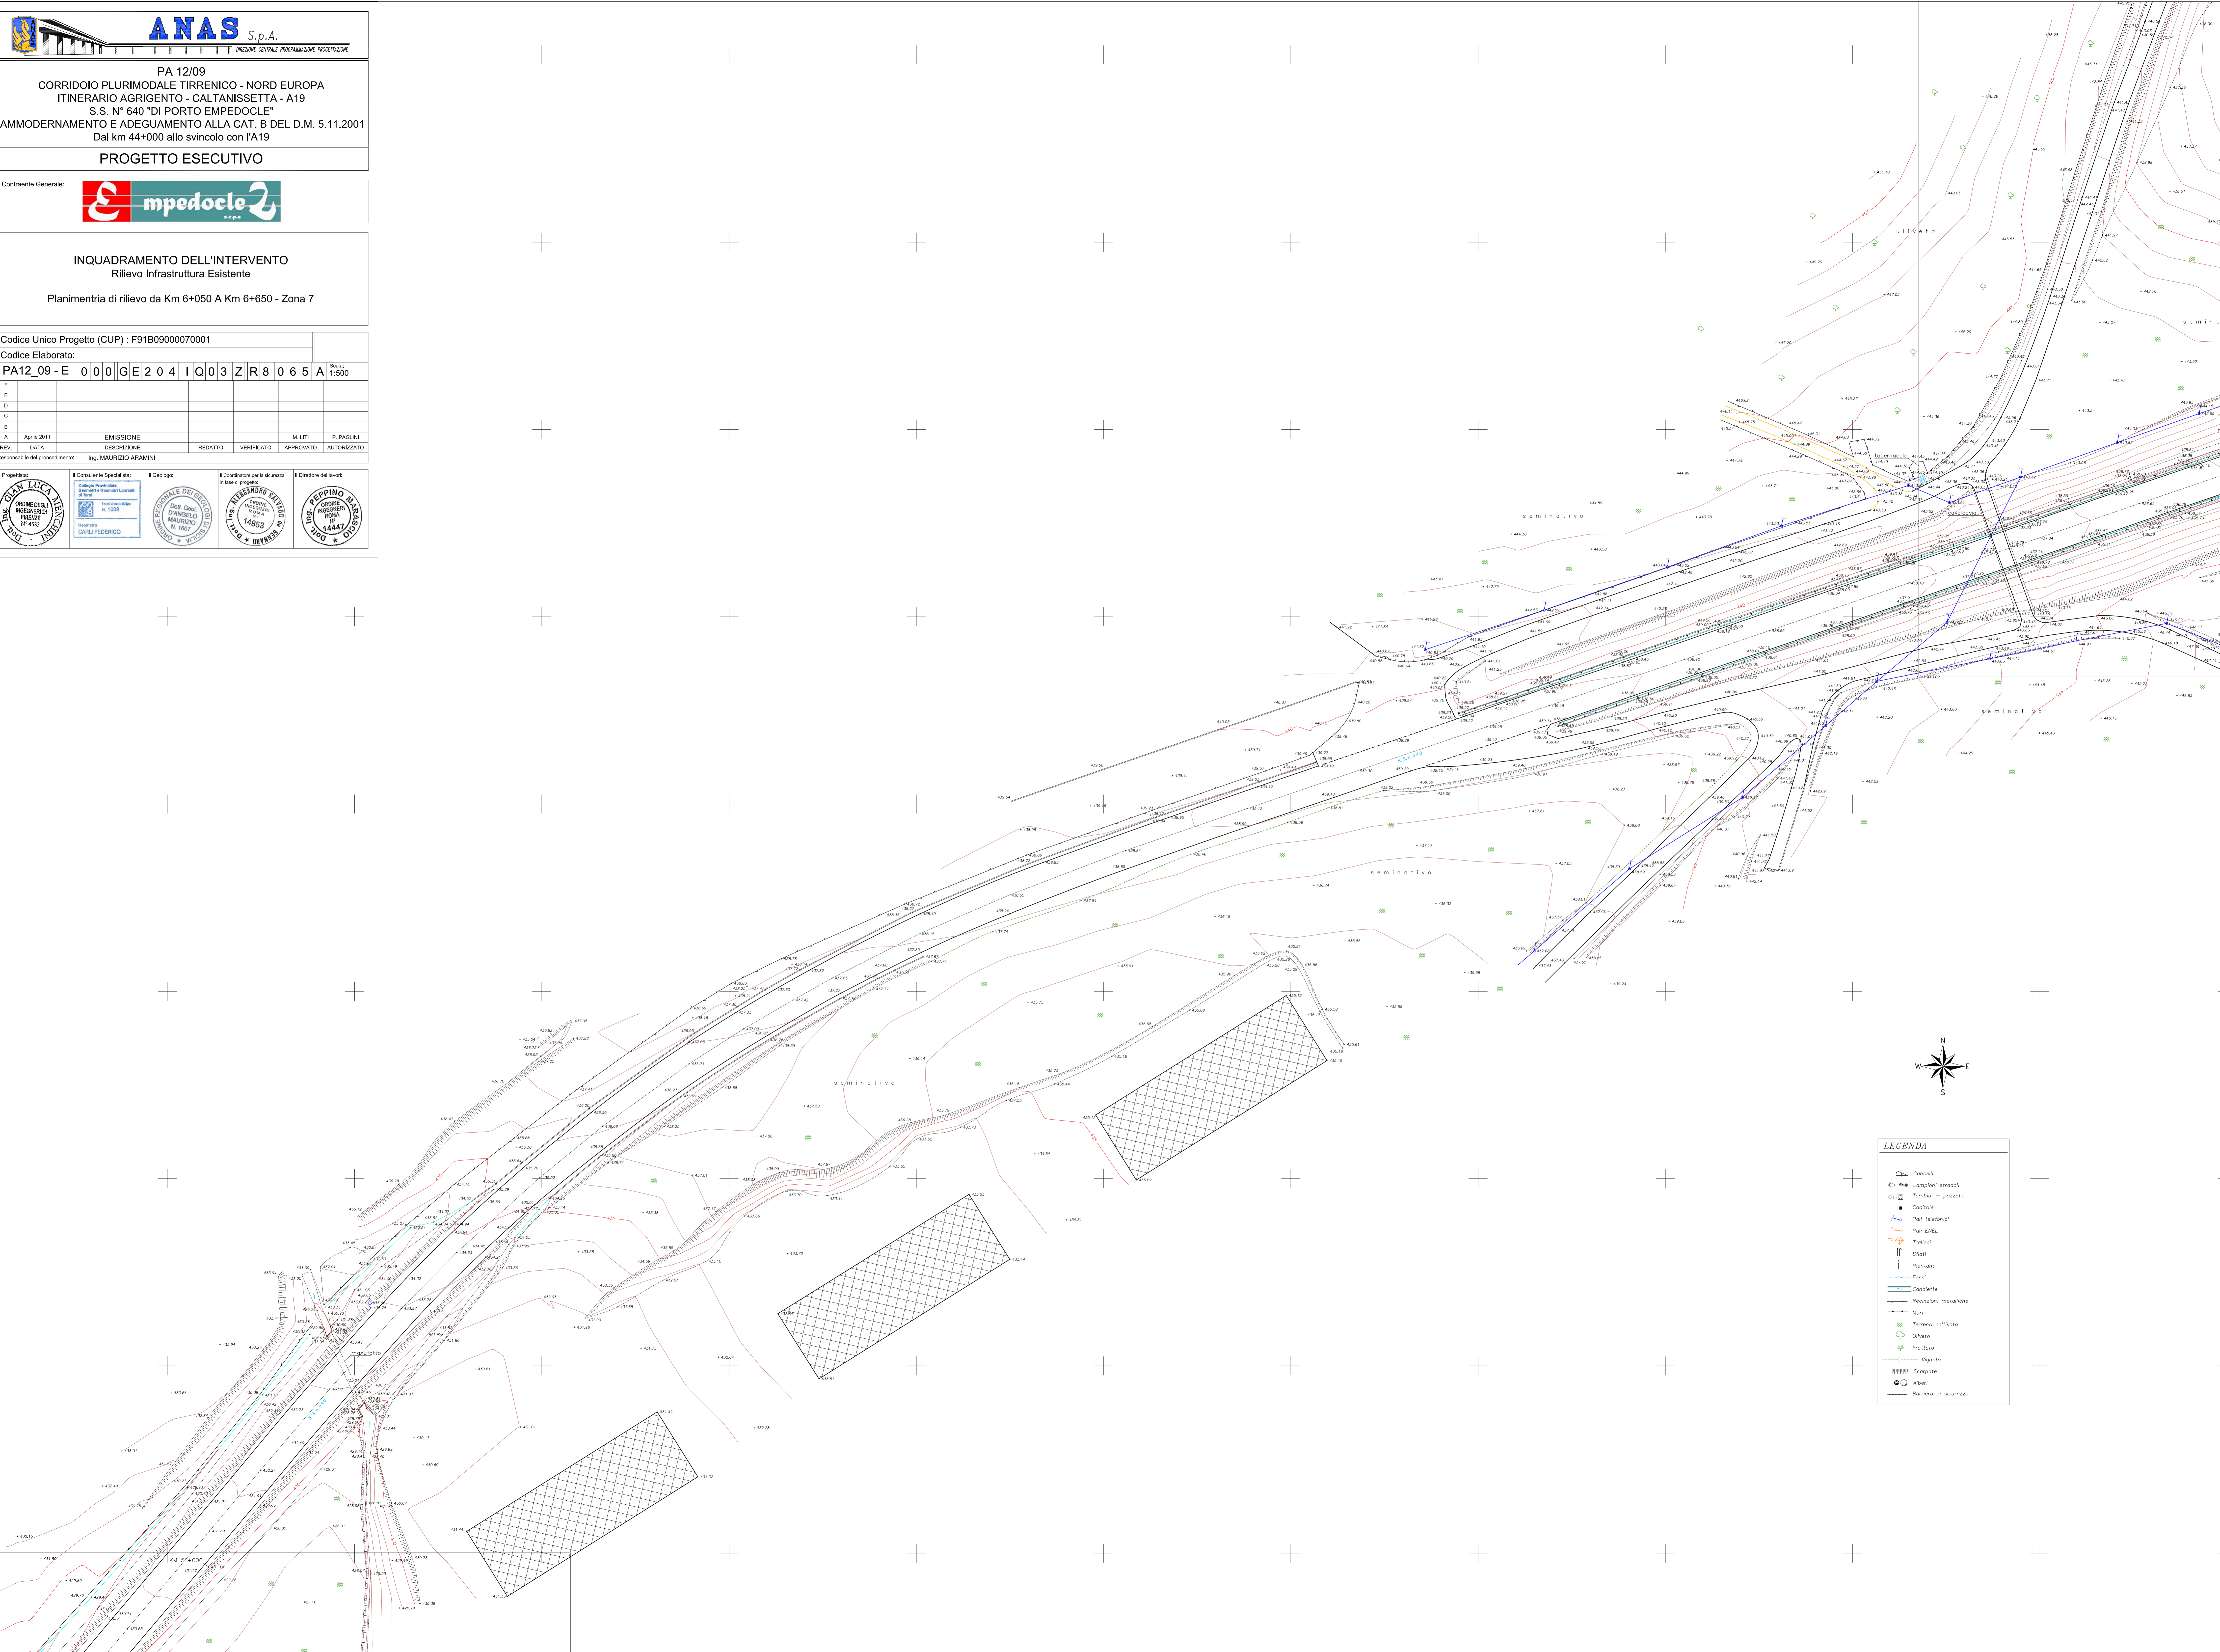

LEGENDA

- Cancelli
- Lampioni stradali
- Tombini - pozzeiti
- Colonne
- Poli telefonici
- Poli ENEL
- Tralicci
- Sfalci
- Piantate
- Fossi
- Canalette
- Recipienti metalliche
- Muri
- Terreno coltivato
- Uliveto
- Frutteto
- Vigneto
- Scoperte
- Alberi
- Barriera di sicurezza