



**INQUADRAMENTO DELL'INTERVENTO**  
 Rilievo Infrastruttura Esistente  
 Planimetria di rilievo da Km 6+650 A Km 7+200 - Zona 7-10

Codice Unico Progetto (CUP) : F91B09000070001  
 Codice Elaborato:  
 PA12\_09 - E 000GE204 I Q 03 Z R 8 0 6 6 A 1:500

F					
E					
D					
C					
B					
A	Aprile 2011	EMISIONE	REDDATO	VERIFICATO	APPROVATO
REV.	DATA	DESCRIZIONE	REDDATO	VERIFICATO	APPROVATO
Responsabile del procedimento:		Ing. MAURIZIO ARAMINI			







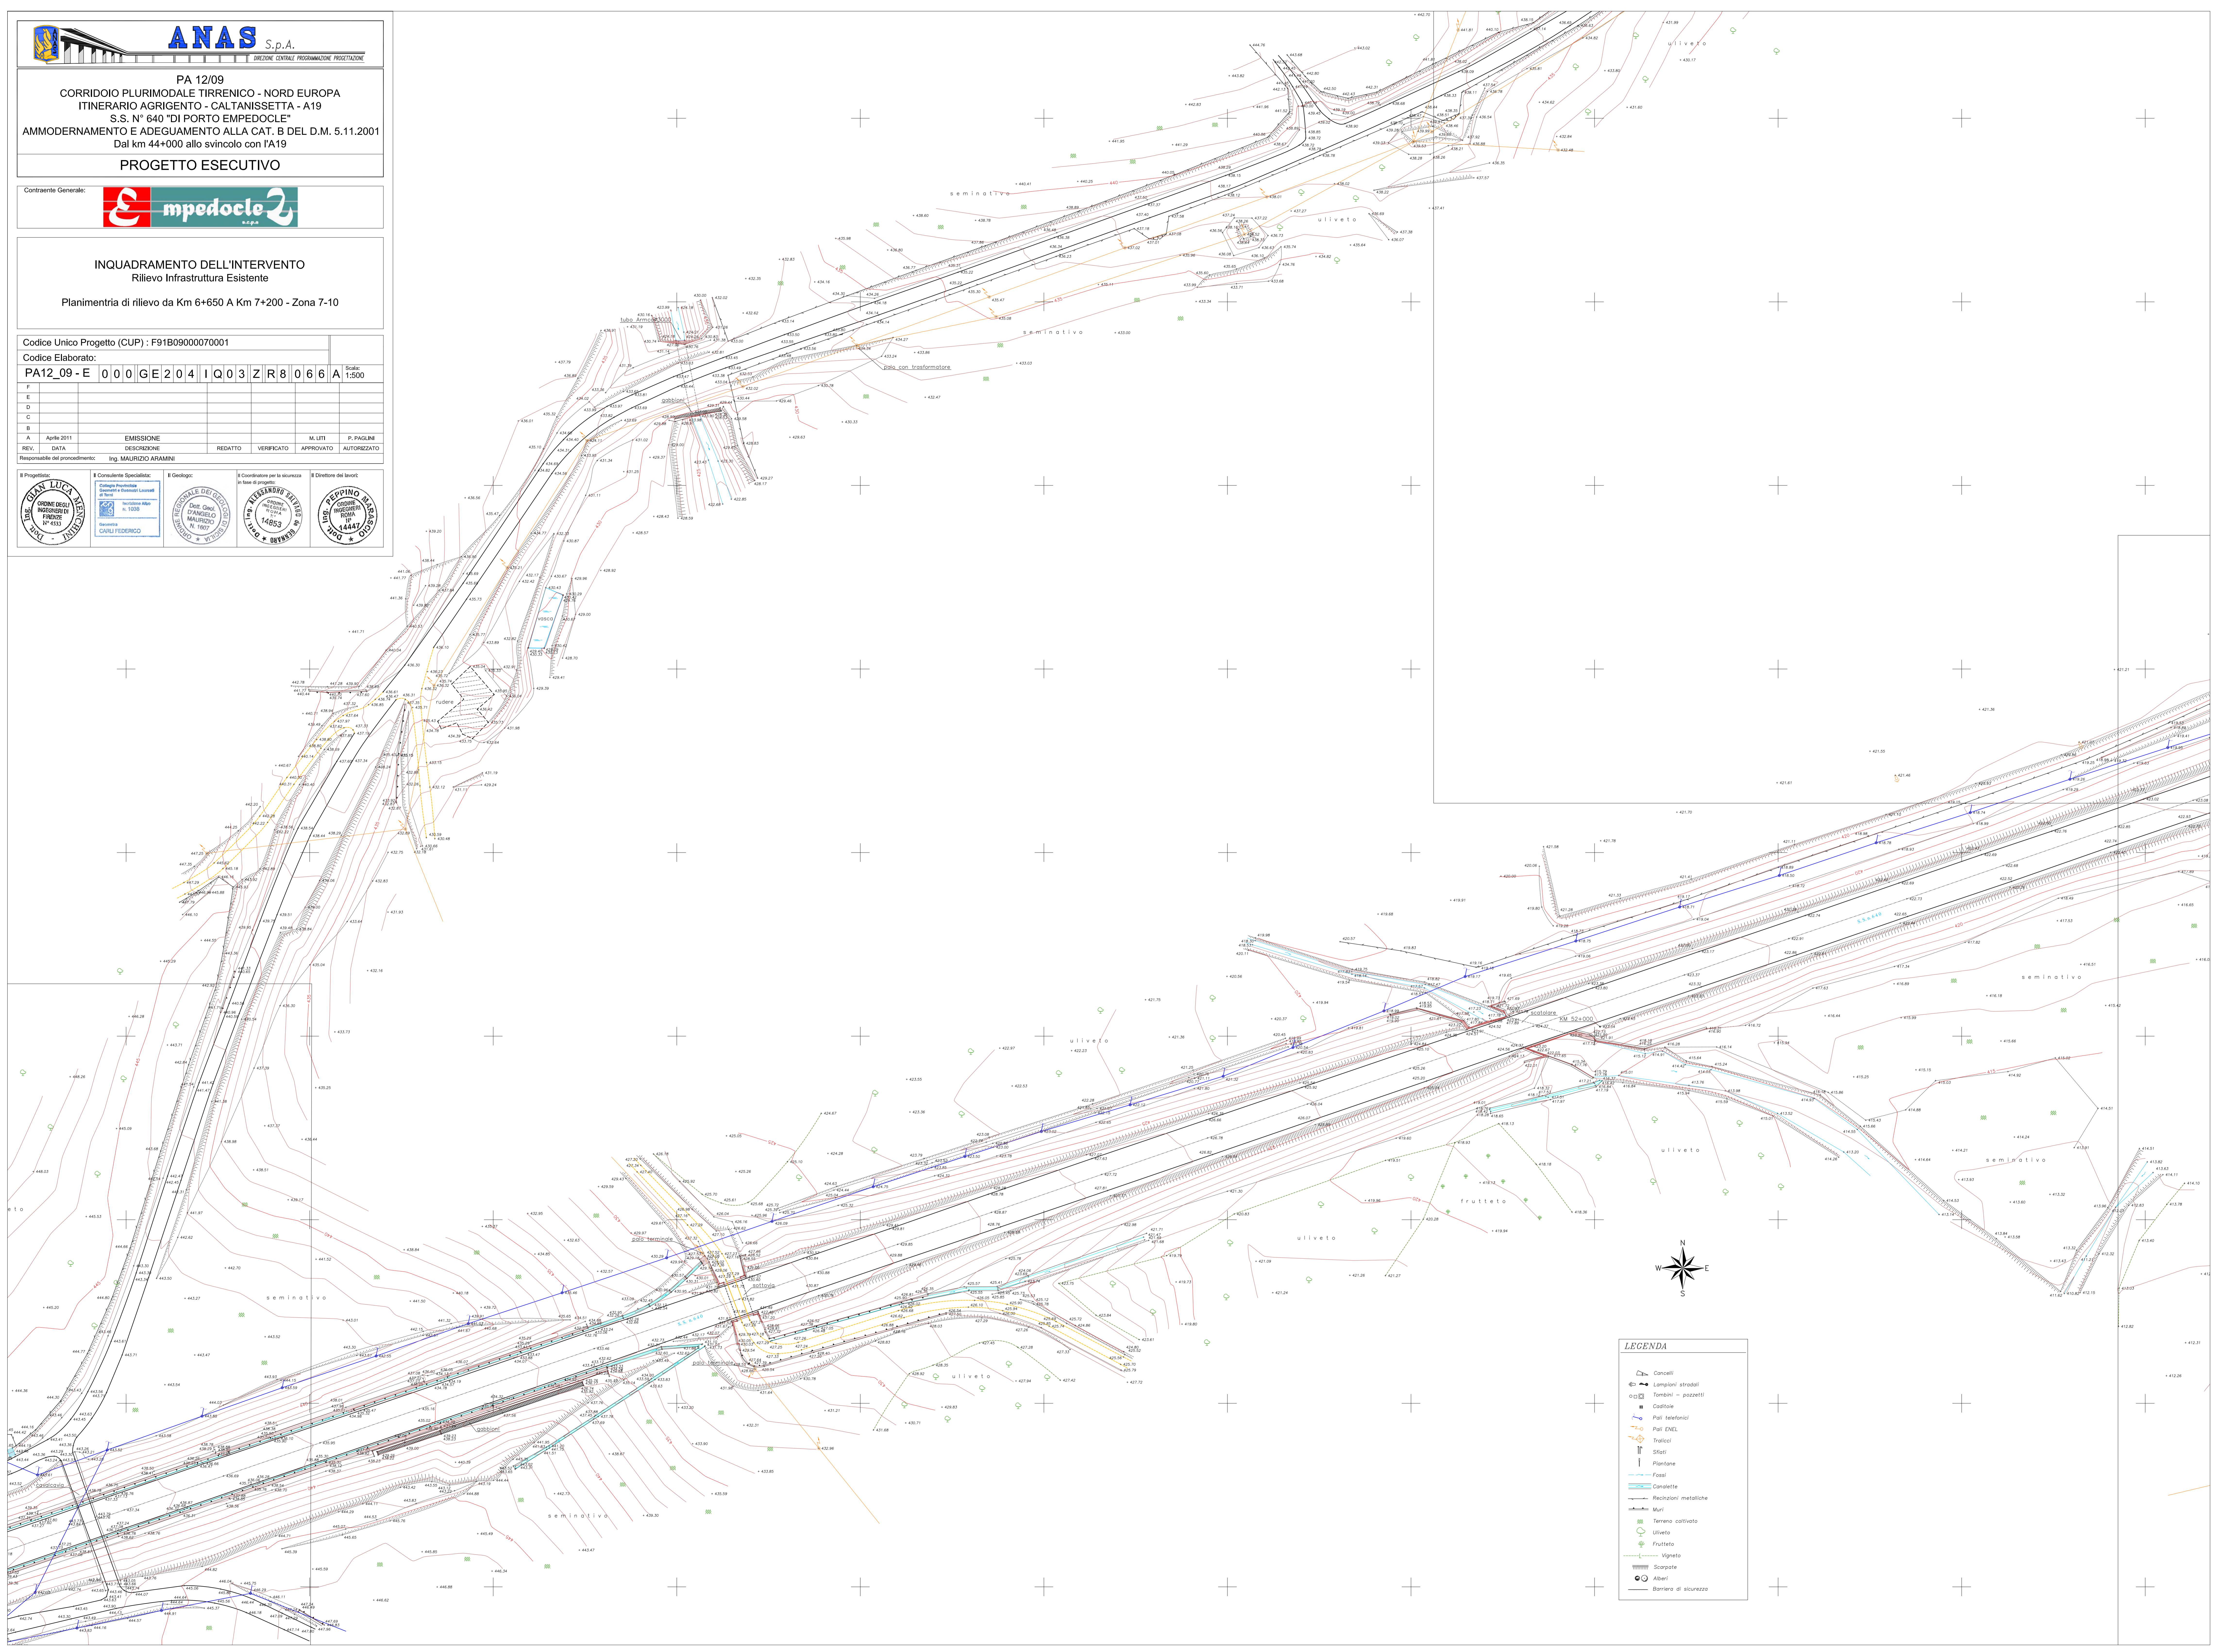

**LEGENDA**

- Cancelli
- Lampioni stradali
- Tomboni - pozetti
- Pali ENEL
- Tralicci
- Sfrati
- Piantare
- Fossi
- Recinzioni metalliche
- Muri
- Terreno coltivato
- Uliveto
- Frutteto
- Vigneto
- Scarpaie
- Barriera di sicurezza

