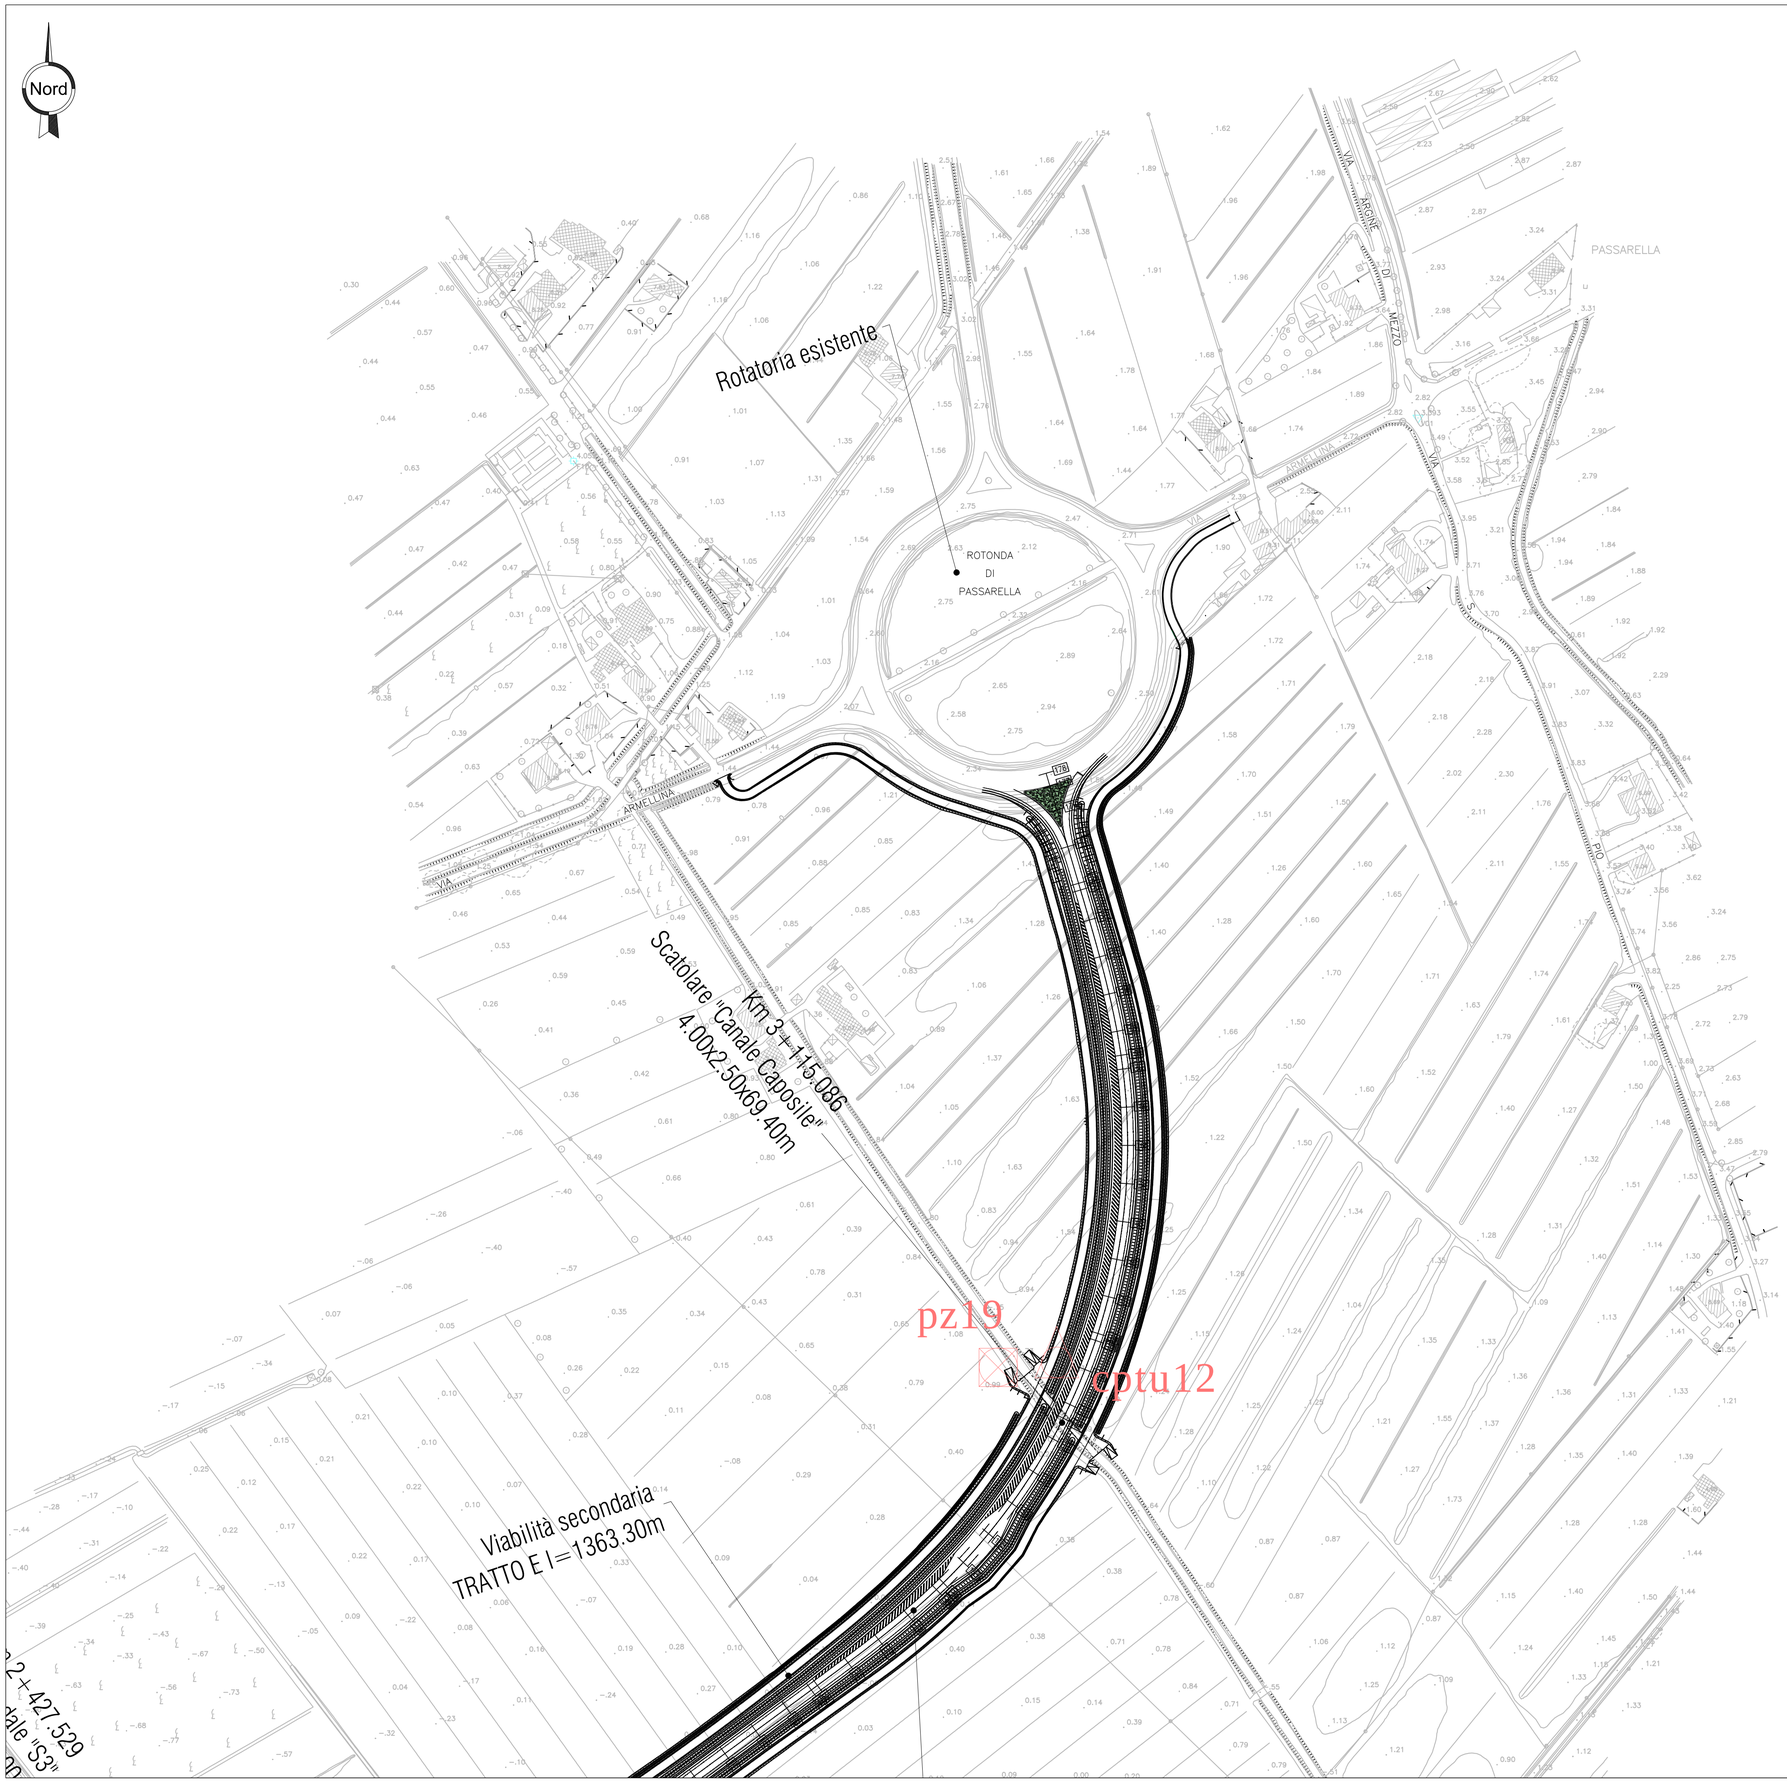

LEGENDA

CAMPAGNA INDAGINI 2005	CAMPAGNA INDAGINI 2008	CAMPAGNA INDAGINI 2017
cptu1 Prova penetrometrica statica	s1 Sondaggio geognostico cptu1 Prova penetrometrica statica pz1 Pozzetti esplorativi masw4 Profilo MASW	s1 Sondaggio geognostico cptu1 Prova penetrometrica statica

KEY-MAP

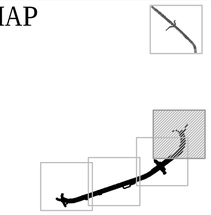

anas

VARIANTE ALLA S.S. N. 14 "DELLA VENEZIA GIULIA"
A SUD DELLA CITTÀ DI SAN DONÀ DI PIAVE

DALLA ROTATORIA DI CAPOSILE ALLA ROTATORIA DI PASSARELLA
E SCAVALCO DELLA ROTATORIA DI CALVECCHIA

PROGETTO DEFINITIVO

PROGETTAZIONE: ANAS - COORDINAMENTO TERRITORIALE NORD EST - PROGETTAZIONE E REALIZZAZIONE LAVORI

PROGETTISTI

Ing. Francesco Casbianco
Ordine Ing. Padova n. 3983
sinèrgo

Ing. Filippo VIARO
Ordine Ing. Parma n. 827
Arch. Sergio BECCARELLI
Ordine Arch. Parma n. 377
POLICREO

ACUSTICA

Ing. Giovanni BRIANTI
Tecnico competente in Acustica Ambientale ARPA Emilia-Romagna D.D. 3340/17
POLICREO

ARCHEOLOGIA

Dott.ssa Barbara SASSI
ARCHEO SISTEMI

IL GEOLOGO

Dott. Geol. Serena MAIETTA
Ordine Geol. Lazio n. 928

IL RESPONSABILE DEL PROCEDIMENTO

Dott. Ing. Anna Maria NOSARI

IL COORDINATORE PER LA SICUREZZA IN FASE DI PROGETTAZIONE

Ing. Stefano Muffato
Ordine Ing. Venezia n. 2975
sinèrgo

PLANIMETRIA UBICAZIONE INDAGINI GEOGNOSTICHE
Tav. 04 di 05

CODICE PROGETTO				NOME FILE	REVISIONE	SCALA
PROGETTO	LIV. PROG.	N. PROG.		T00GE00GEOPU04_A		
DPVE04	D	0901	CODICE ELAB.	T00GE00GEOPU04	A	1:2.000

REV.	DESCRIZIONE	DATA	REDATTO	VERIFICATO	APPROVATO
C					
B					
A	EMISSIONE	Aprile 2018	-	-	-