





**LEGENDA**

- Dossi fluviali** - Dossi di origine fluviale, da poco a molto pronunciati, del Fiume Piave, rilevati rispetto alla piana circostante e allungata nella direzione di deflusso del corso d'acqua o dei suoi canali abbandonati.
- Aree depresse di piana alluvionale** - Aree caratterizzate da quote altimetriche frequentemente al di sotto del livello del mare, coincidenti con le posizioni di antiche lagune e/o laghi costieri prosciugati.
- Aree di transizione** - Aree pianeggianti interposte tra i dossi fluviali e le aree depresse di piana alluvionale.
- Traccia di paleocanale lagunare.
- Corsi d'acqua.
- Canali artificiali principali (fossi irrigui o canali artificiali per il mantenimento dei franchi di bonifica).
- Scarpate artificiali.
- Rilevati
- Riporti

**LEGENDA INDAGINI**

CAMPAGNA INDAGINI 2005	CAMPAGNA INDAGINI 2008	CAMPAGNA INDAGINI 2017
<span style="color: green;">△</span> <b>cptu1</b> Prova penetrometrica statica	<span style="color: red;">+</span> <b>s1</b> Sondaggio geognostico	<span style="color: blue;">+</span> <b>s1</b> Sondaggio geognostico
<span style="color: red;">△</span> <b>cptu1</b> Prova penetrometrica statica	<span style="color: blue;">+</span> <b>cptu1</b> Prova penetrometrica statica	<span style="color: blue;">△</span> <b>cptu1</b> Prova penetrometrica statica
<span style="color: red;">□</span> <b>pz1</b> Pozzetti esplorativi	<span style="color: blue;">—</span> <b>masw5</b> Profilo MASW	

**KEY-MAP**

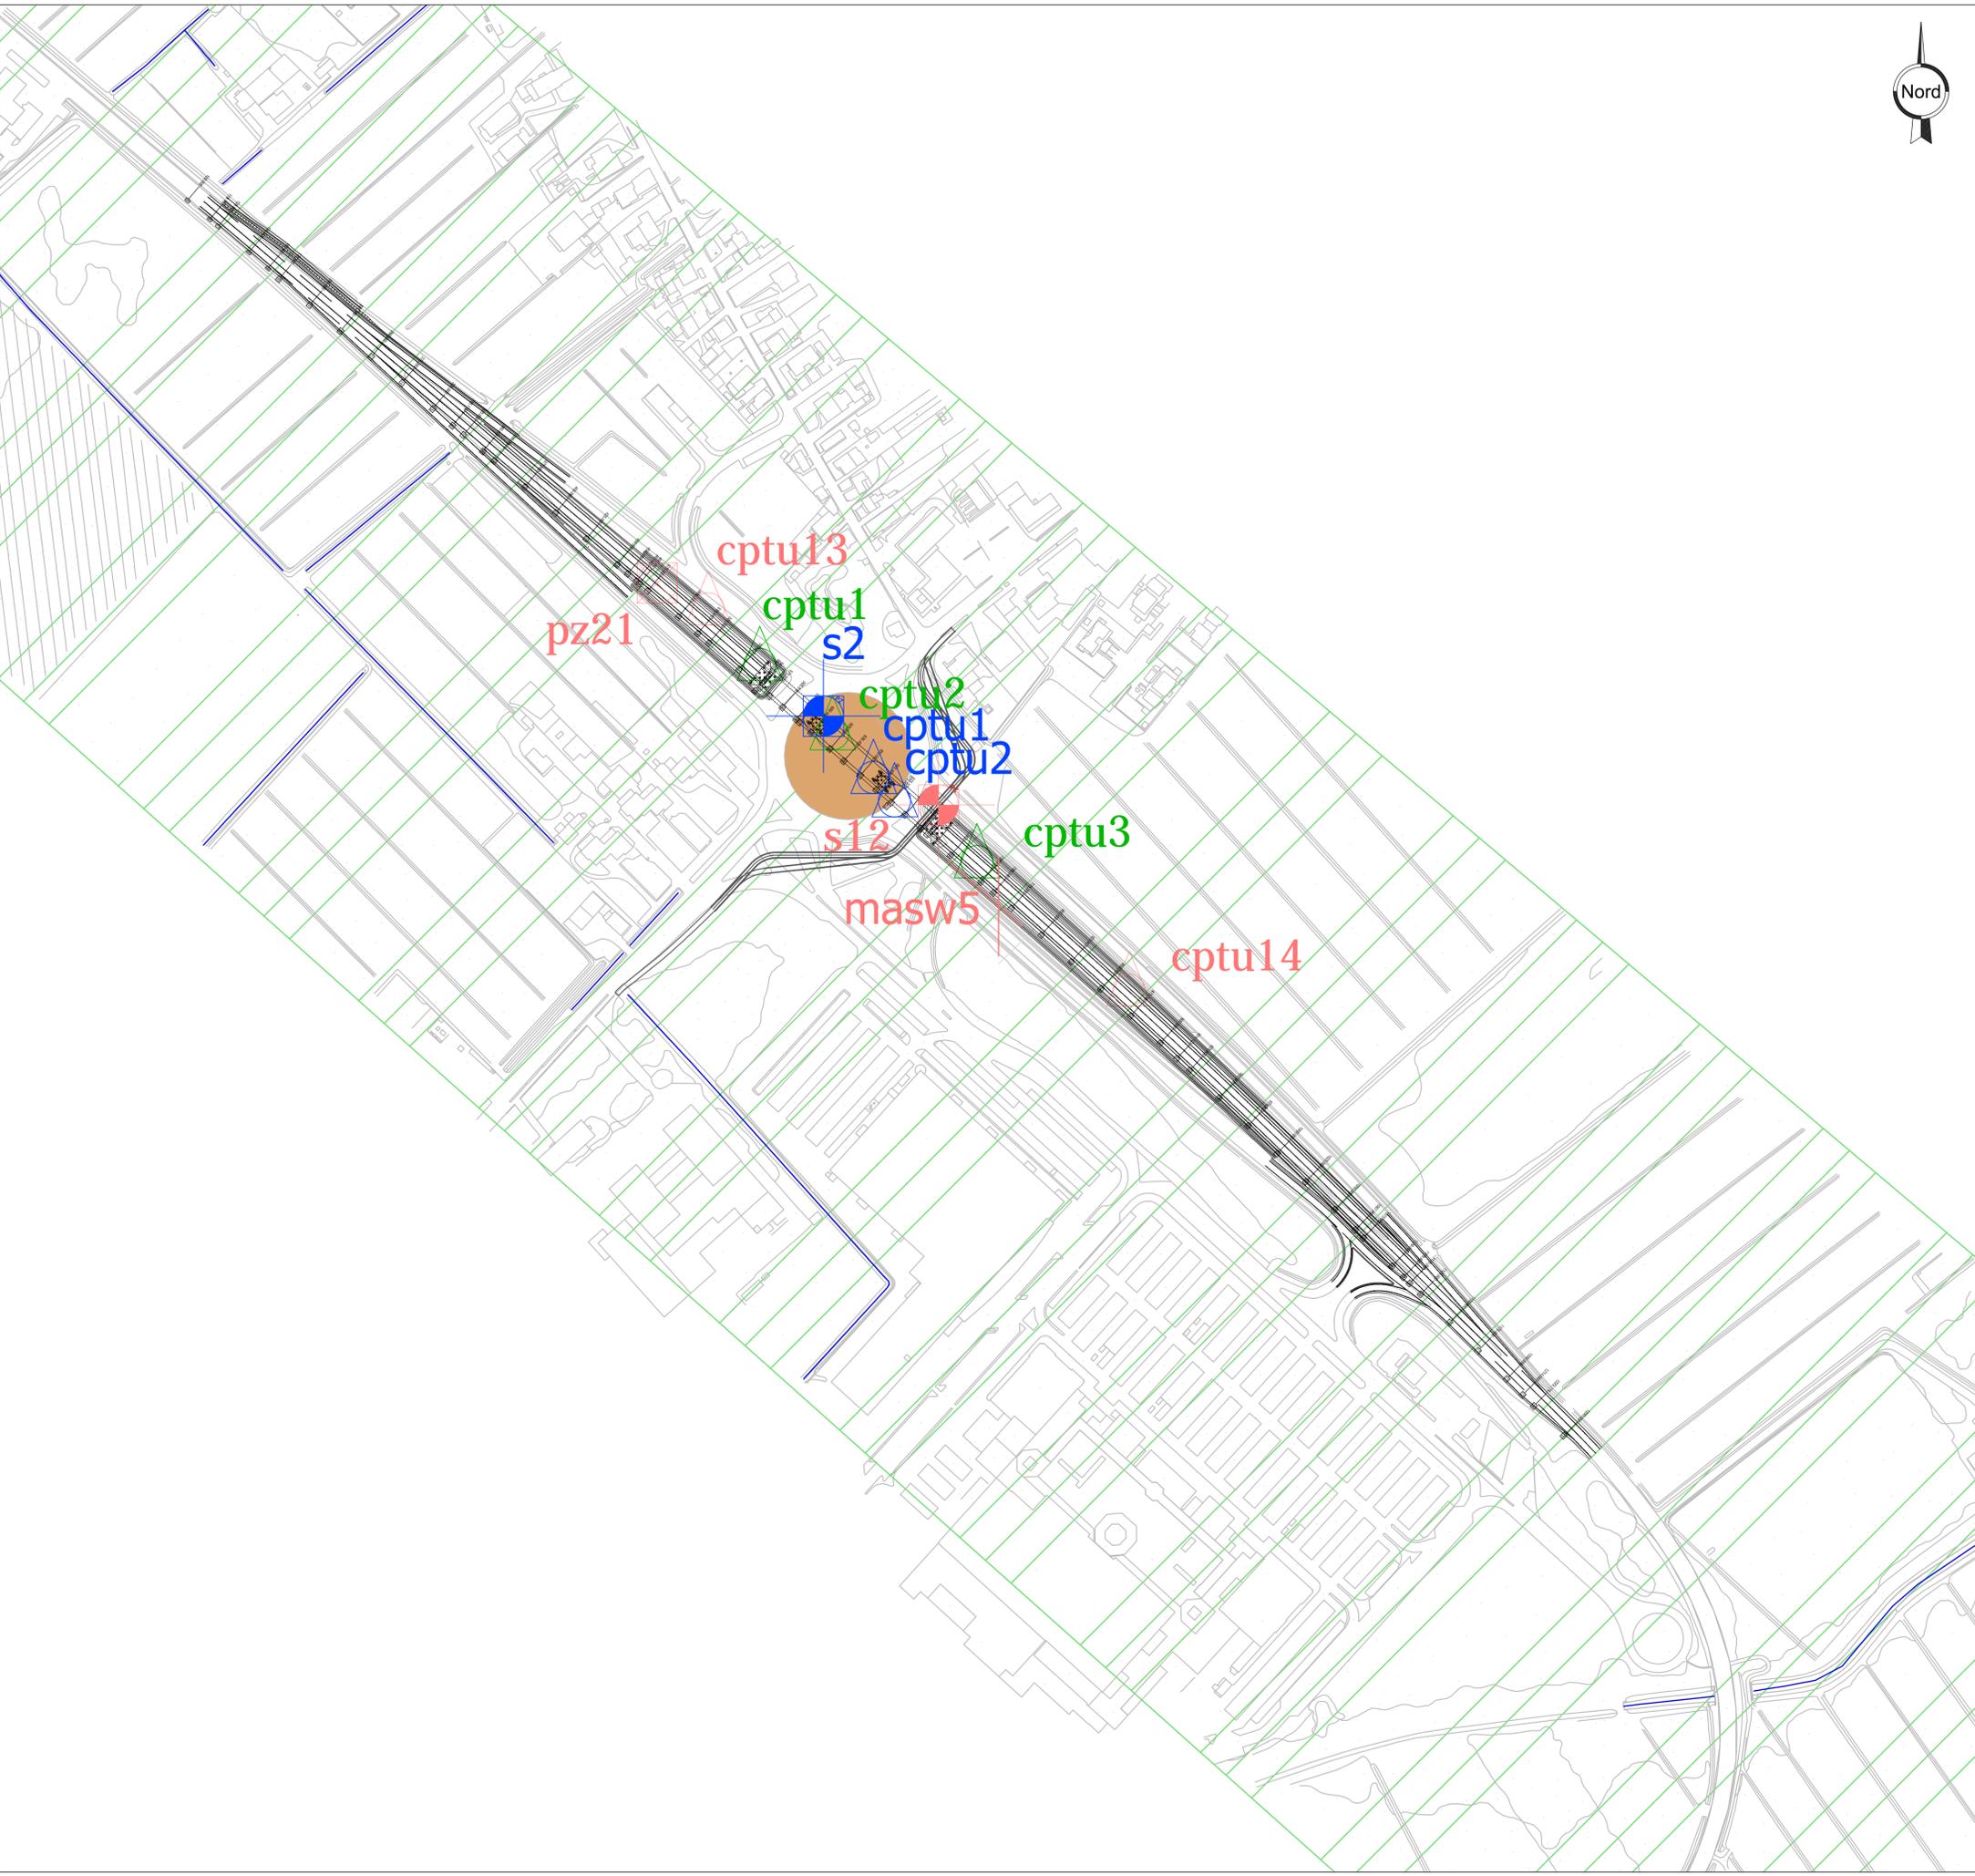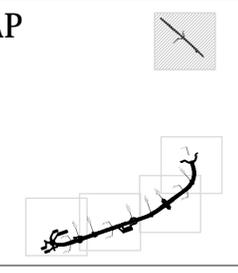

**VARIANTE ALLA S.S. N. 14 "DELLA VENEZIA GIULIA"  
A SUD DELLA CITTÀ DI SAN DONÀ DI PIAVE  
DALLA ROTATORIA DI CAPOSILE ALLA ROTATORIA DI PASSARELLA  
E SCAVALCO DELLA ROTATORIA DI CALVECCHIA**

**PROGETTO DEFINITIVO**

**PROGETTAZIONE: ANAS - COORDINAMENTO TERRITORIALE NORD EST -  
PROGETTAZIONE E REALIZZAZIONE LAVORI**

<p><b>PROGETTISTI</b></p> <p>Ing. Francesco Caobianca Ordine Ing. Padova n. 3983</p> <p>Ing. Filippo VARDI Ordine Ing. Parma n. 827</p> <p>Arch. Sergio BRECCARELLI Ordine Arch. Parma n. 377</p>	<p><b>ACUSTICA</b></p> <p>Ing. Giovanni BRIVATI Tecnico competente in Acustica Ambientale ARPA Emilia-Romagna D.D. 3340/17</p> <p><b>ARCHEOLOGIA</b></p> <p>Dott.ssa Barbara SASSI</p> <p><b>IL GEOLOGO</b></p> <p>Dott. Geol. Serena MAIETTA Ordine Geol. Lazio n. 928</p>	<p><b>IL RESPONSABILE DEL PROCEDIMENTO</b></p> <p>Dott. Ing. Anna Maria NOSARI</p>	<p><b>IL COORDINATORE PER LA SICUREZZA IN FASE DI PROGETTAZIONE</b></p> <p>Ing. Stefano Muffato Ordine Ing. Venezia n. 2975</p>
---	---	--	---

**CARTA GEOMORFOLOGICA  
Tav. 05 di 05**

CODICE PROGETTO		NOME FILE		REVISIONE	SCALA
PROGETTO	LIV. PROG. N. PROG.	TOOGEOOGECCG13_A			
DPVE04 D 0901		CODICE ELAB. TOOGEOOGECCG13		A	1:2.000
C					
B					
A	EMISSIONE		Aprile 2018		
REV.	DESCRIZIONE	DATA	REDATTO	VERIFICATO	APPROVATO