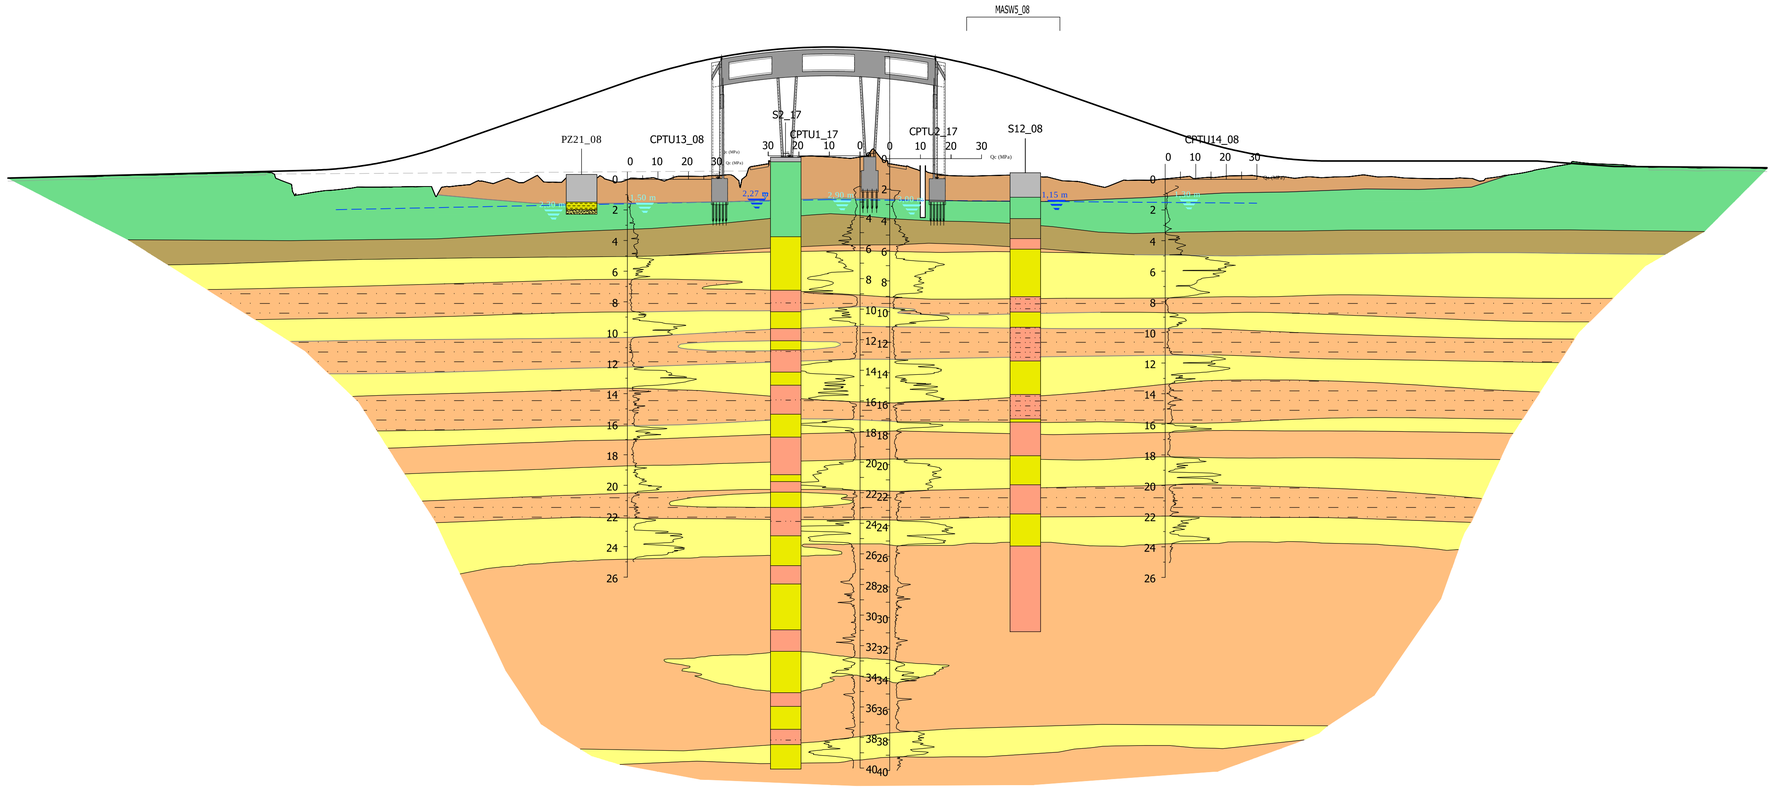

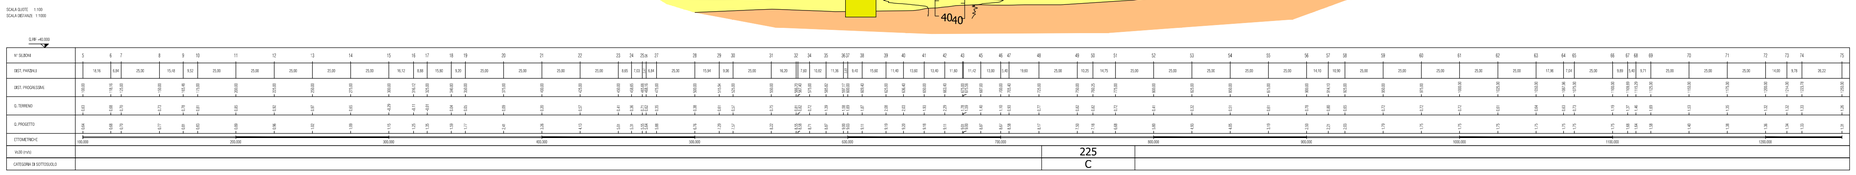

LEGENDA

R — **Riporto**

La — **Limi argillosi-** Limi argillosi grigi chiari e nocciola con fiamme ocracee ed intercalazioni di livelli torbosi.

Ls — **Limi e limi sabbiosi-** Limi e limi sabbiosi nocciola con fiamme ocracee e rari punti neri di sostanze organiche vegetali.

Al / Al+t — **Argille limose con torba-** Argille limose grigie (Al). Frequenti livelli di torba bruno-nerastra, limi grigi con frustoli e sostanza organica di spessore da decimetrico a metrico (Al+t). NSi caratterizzano per bassi valori di resistenza alla punta della prova penetrometrica statica.

S — **Sabbie e sabbie limose-** Sabbie fini grigio-chiare e sabbie limose.

2,30 m — Soggiacenza della falda ricavata da pozzetti geognostici e CPTU.

1,15 m — Soggiacenza della falda ricavata da piezometro.

Falda di progetto

LEGENDA INDAGINI

CAMPAGNA INDAGINI 2008

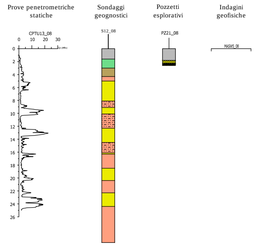

CAMPAGNA INDAGINI 2017

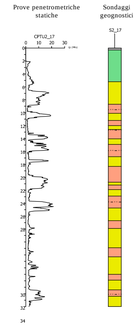

anas

VARIANTE ALLA S.S. N. 14 "DELLA VENEZIA GIULIA"
A SUD DELLA CITTÀ DI SAN DONÀ DI PIAVE

DALLA ROTATORIA DI CAPOSILE ALLA ROTATORIA DI PASSARELLA
E SCAVALCO DELLA ROTATORIA DI CALVECCHIA

PROGETTO DEFINITIVO

PROGETTAZIONE: ANAS - COORDINAMENTO TERRITORIALE NORD EST - PROGETTAZIONE E REALIZZAZIONE LAVORI

PROGETTISTI

Ing. Francesco Coobianco
Ordine Ing. Padova n. 3983

sinèrgo

Ing. Filippo VARO
Ordine Ing. Parma n. 827

Arch. Sergio BECCARELLI
Ordine Arch. Parma n. 377

POLICREO SOCIETÀ DI PROGETTAZIONE

ACUSTICA

Ing. Giovanni BRIANTI
Tecnico competente in Acustica Ambientale
ARPA Emilia-Romagna D.D. 3340/17

POLICREO SOCIETÀ DI PROGETTAZIONE

ARCHEOLOGIA

Dott.ssa Barbara SASSI

ARCHEO SISTEMI

IL GEOLOGO

Dott. Geol. Serena MAETTA
Ordine Geol. Lazio n. 928

IL RESPONSABILE DEL PROCEDIMENTO

Dott. Ing. Anna Maria NOSARI

IL COORDINATORE PER LA SICUREZZA IN FASE DI PROGETTAZIONE

Ing. Stefano Muffato
Ordine Ing. Venezia n. 2975

sinèrgo

PROFILO GEOLOGICO
Tav. 04 di 04

CODICE PROGETTO (PROGETTO / LIV. PROG. / N. PROG.)	NOME FILE / CODICE ELAB.	REVISIONE	SCALA
DPVE04 D 0901	T00GE00GEOFG04_A / T00GE00GEOFG04	A	1:2.000

REV.	DESCRIZIONE	DATA	REDATTO	VERIFICATO	APPROVATO
C					
B					
A	EMISSIONE	Aprile 2018	–	–	–