Piano particellare di esproprio - Comune di S. Donà di Piave - Foglio 78

scala 1:2.000

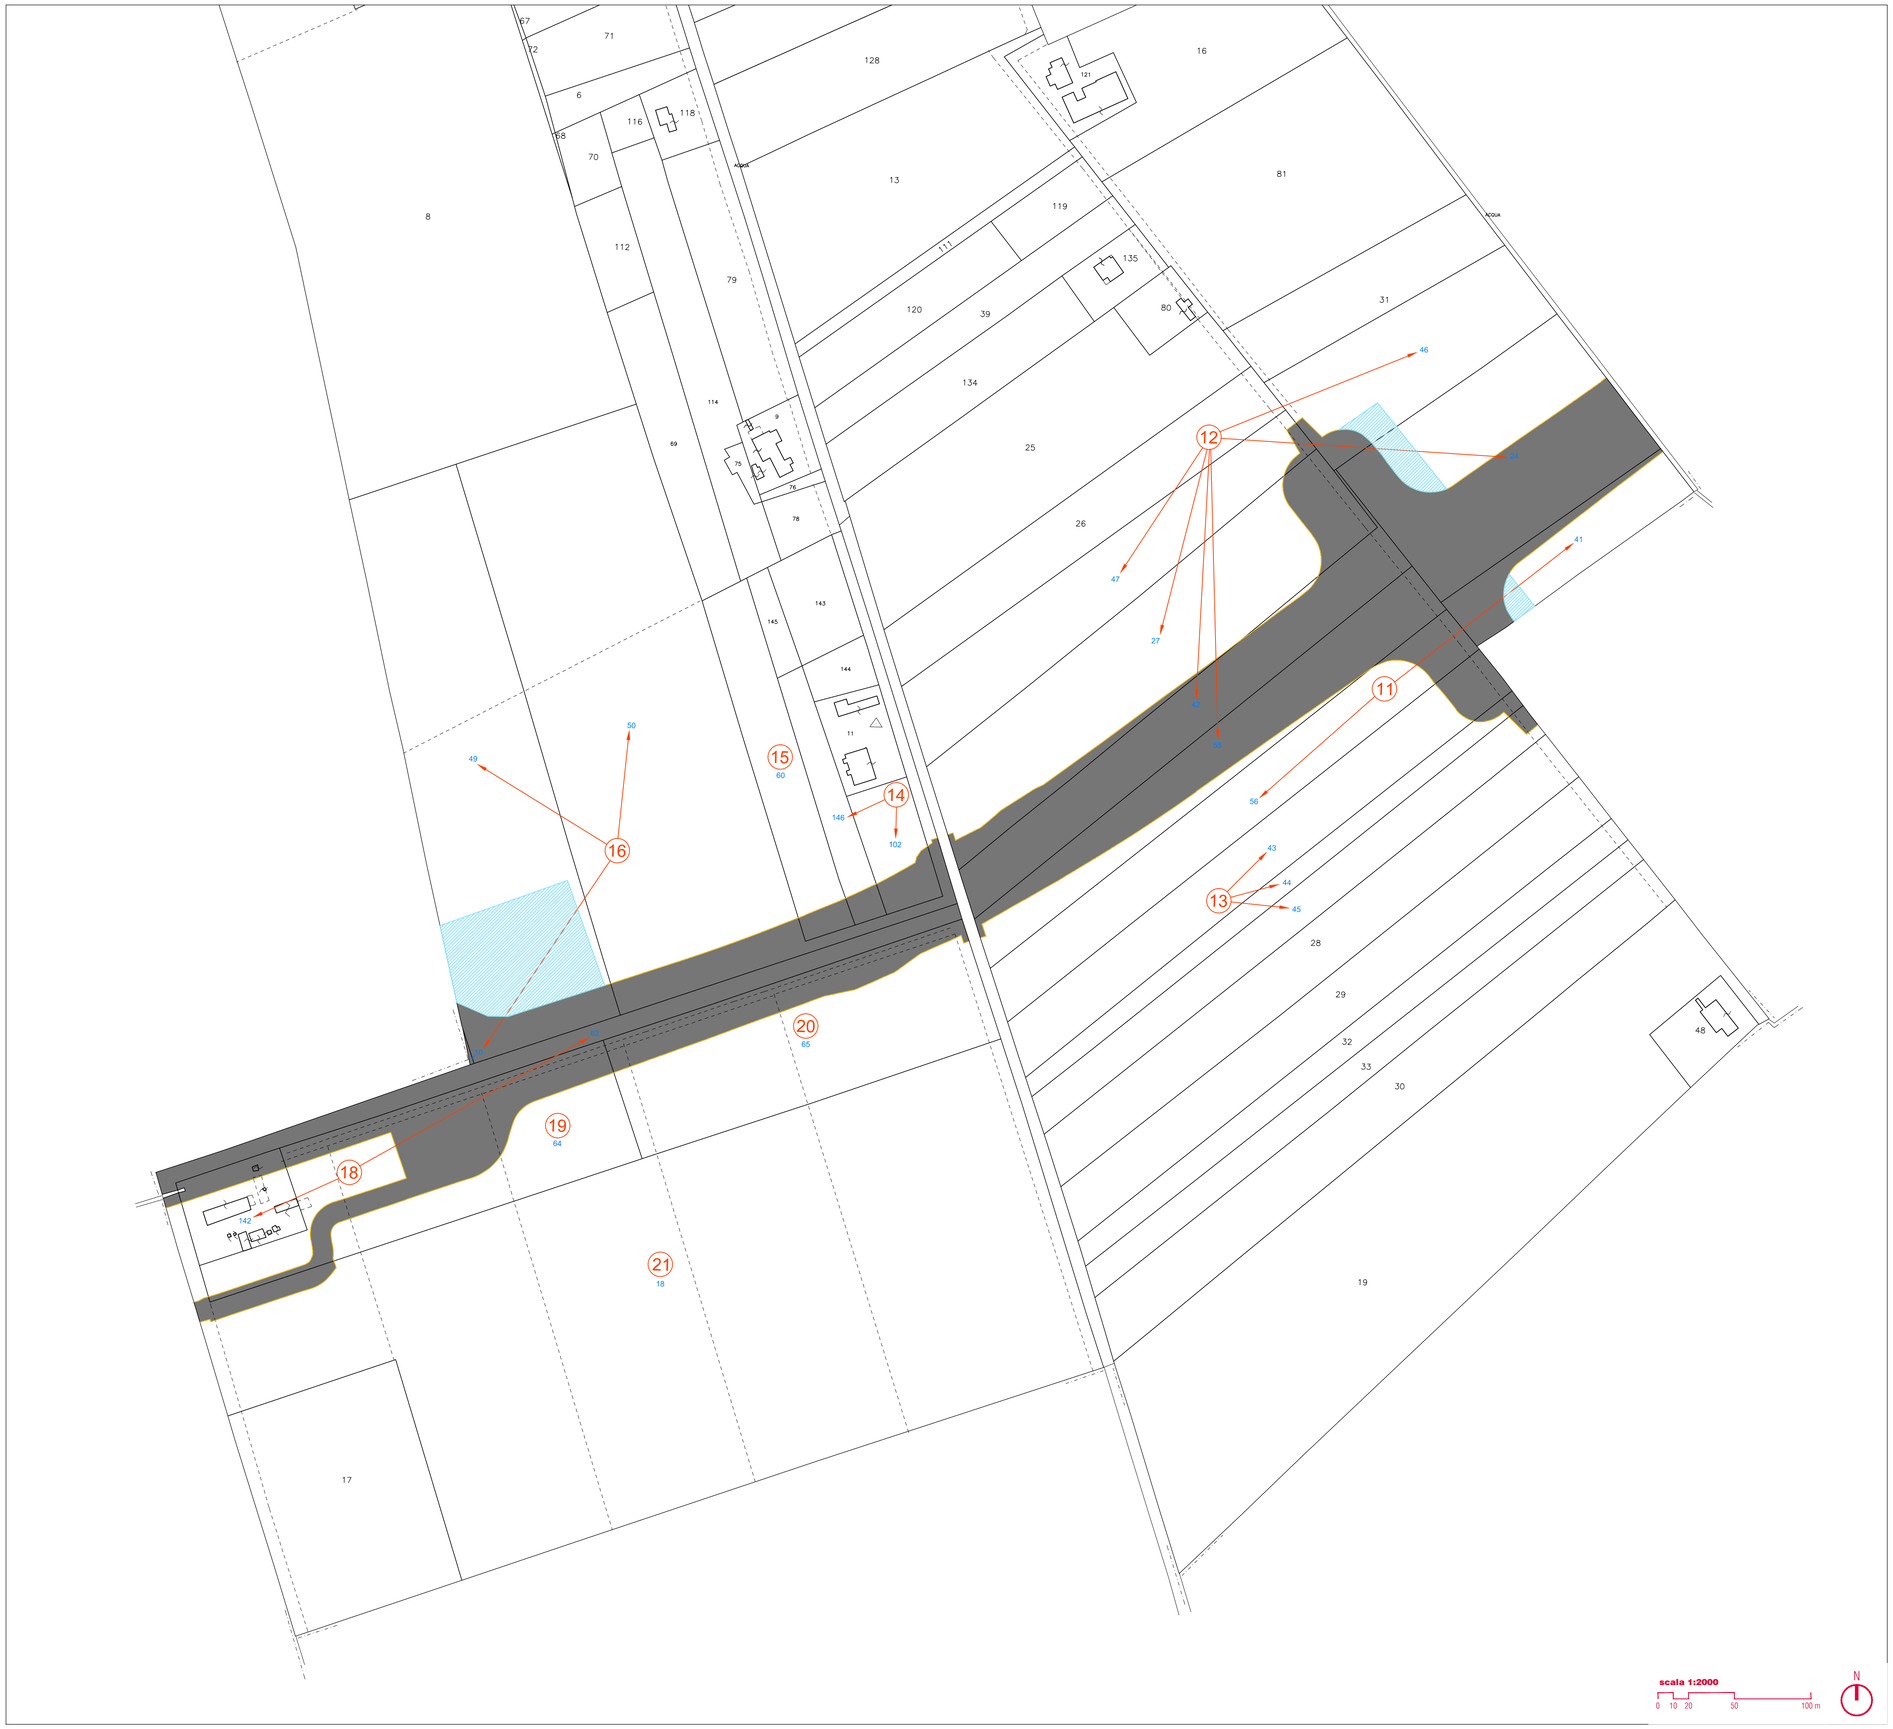

Key-plan

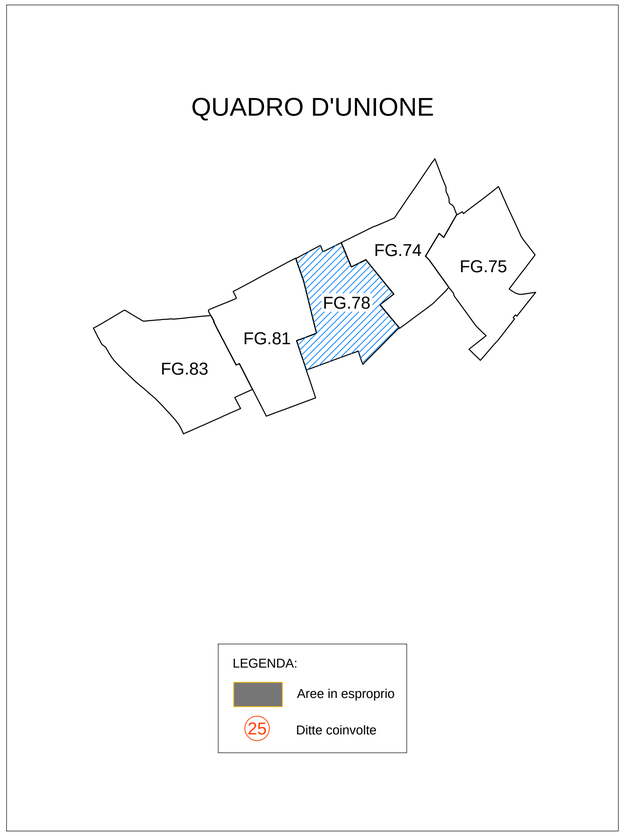

anas

VARIANTE ALLA S.S. N. 14 "DELLA VENEZIA GIULIA"
A SUD DELLA CITTÀ DI SAN DONÀ DI PIAVE

DALLA ROTATORIA DI CAPOSILE ALLA ROTATORIA DI PASSARELLA
E SCAVALCO DELLA ROTATORIA DI CALVECCHIA

PROGETTO DEFINITIVO

PROGETTAZIONE: ANAS - COORDINAMENTO TERRITORIALE NORD EST - PROGETTAZIONE E REALIZZAZIONE LAVORI

PROGETTISTI

Ing. Francesco Coabianco
Ordine Ing. Padova n. 3983

sinergo

Ing. Filippo VARO
Ordine Ing. Parma n. 827

Arch. Sergio BECCARELLI
Ordine Arch. Parma n. 377

POLICREO SOCIETÀ DI PROGETTAZIONE srl

ACUSTICA

Ing. Giovanni BRIANTI
Tecnico competente in Acustica Ambientale
ARPA Emilia-Romagna D.D. 3340/17

POLICREO SOCIETÀ DI PROGETTAZIONE srl

ARCHEOLOGIA

Dott.ssa Barbara SASSI

ARCHEO SISTEMI

IL GEOLOGO

Dott. Geol. Serena MAIETTA
Ordine Geol. Lazio n. 928

IL RESPONSABILE DEL PROCEDIMENTO

Dott. Ing. Anna Maria NOSARI

IL COORDINATORE PER LA SICUREZZA IN FASE DI PROGETTAZIONE

Ing. Stefano Muffolo
Ordine Ing. Venezia n. 2975

sinergo

PIANO PARTICELLARE DI ESPROPRIO

Planimetria mappa catastale località Armellina 3/5
Comune di S. Donà di Piave - Foglio 78

CODICE PROGETTO (PROGETTO / LIV. PROG. / N. PROG.)	NOME FILE	REVISIONE	SCALA
DPVE04 D 0901	T00ES00ESPPC03_A CODICE ELAB. T00ES01ESPPC03	A	1:2000

REV.	DESCRIZIONE	DATA	REDATTO	VERIFICATO	APPROVATO
C					
B					
A	EMISSIONE	AGO.2017	geom. N. Guzzo	arch. A. Sutto	ing. F. Coabianco