



LEGENDA

- Cancelli
- Lampioni stradali
- Tombini - pozzetti
- Caditoie
- Pali telefonici
- Pali ENEL
- Tralicci
- Sfalci
- Piantane
- Fossi
- Canalette
- Recinzioni metalliche
- Muri
- Terreno coltivato
- Uliveto
- Frutteto
- Vigneto
- Scarpate
- Alberi
- Barriera di sicurezza

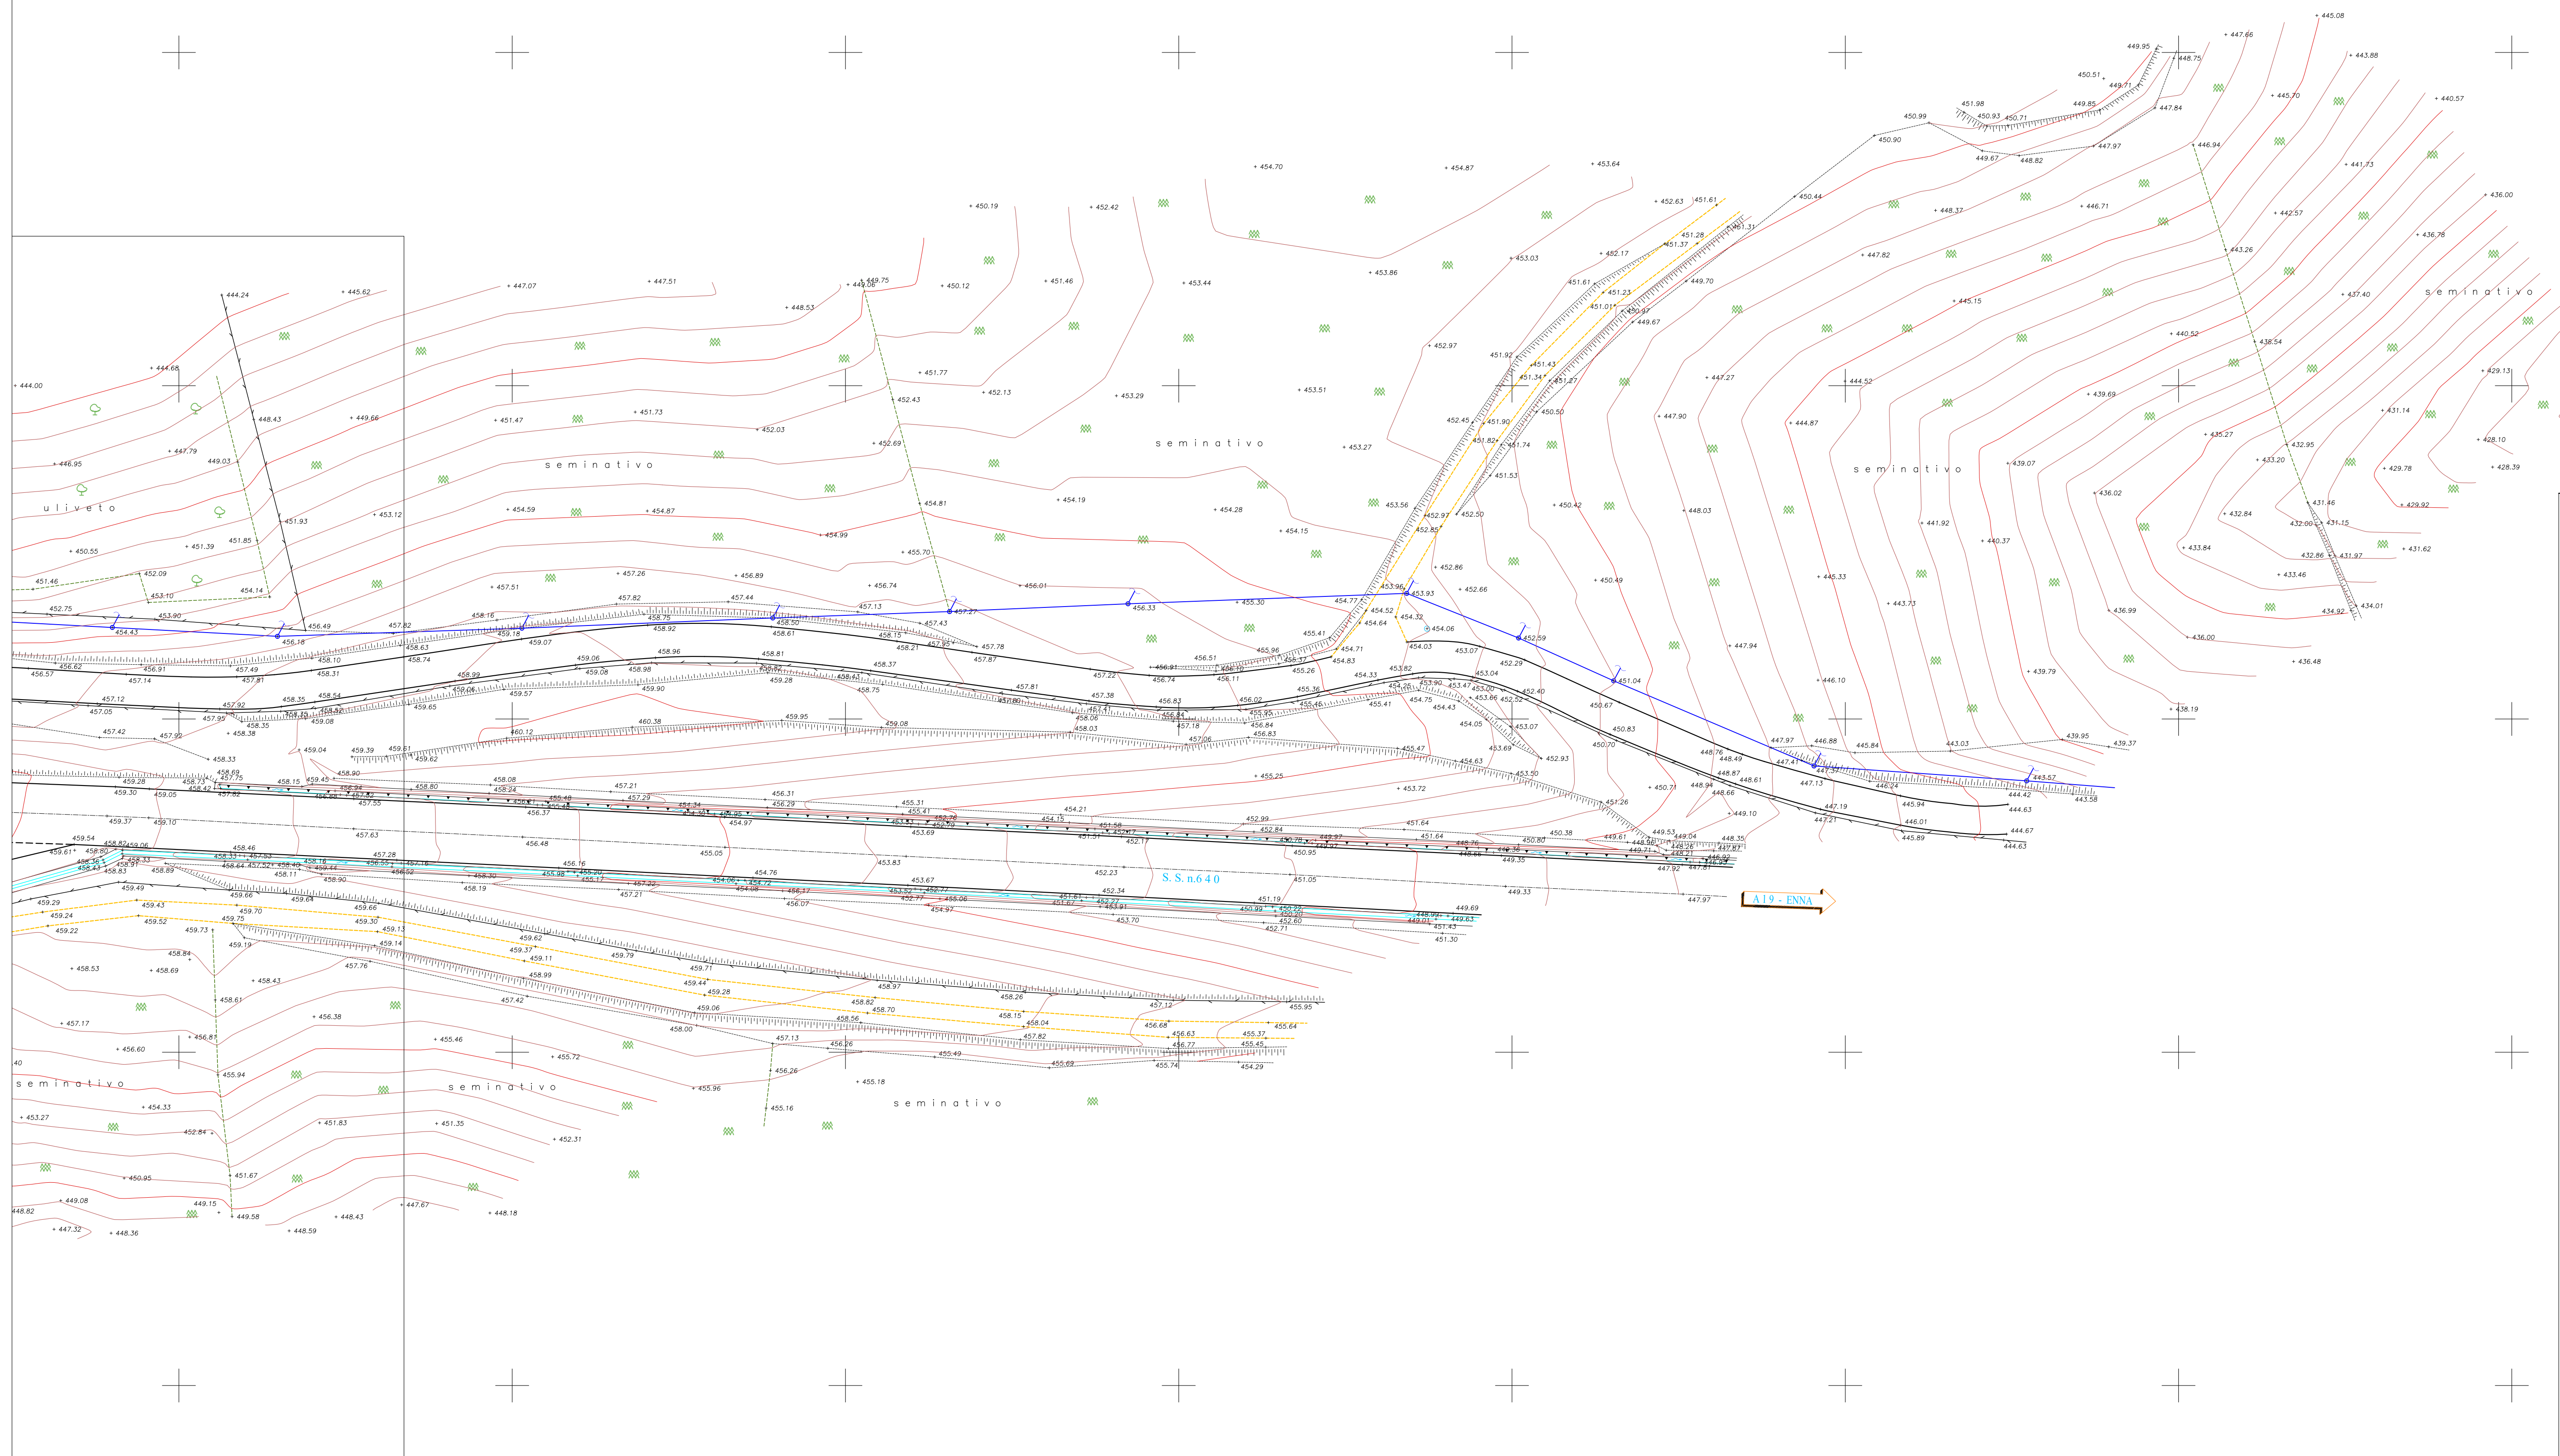




ANAS S.p.A.
DIREZIONE CENTRALE PROGRAMMAZIONE PROGETTAZIONE

PA 12/09
CORRIDOIO PLURIMODALE TIRRENICO - NORD EUROPA
ITINERARIO AGRIGENTO - CALTANISSETTA - A19
S.S. N° 640 "DI PORTO EMPEDOCLE"
AMMODERNAMENTO E ADEGUAMENTO ALLA CAT. B DEL D.M. 5.11.2001
Dal Km 44+000 allo svincolo con l'A19

PROGETTO ESECUTIVO

Contraente Generale:



INQUADRAMENTO DELL'INTERVENTO
Rilievo Infrastruttura Esistente

Planimetria di rilievo da Km 20+075 A Km 20+400 - Zona 28-30


Codice Unico Progetto (CUP) : F91B0900070001

Codice Elaborato: PA12_09 - E 0 0 0 G E 2 0 4 I Q 0 3 Z R 8 0 8 8 A


Scala: 1:500

F					
E					
D					
C					
B					
A	Aprile 2011	EMISSIONE		M. LITI	P. PAGLINI
REV.	DATA	DESCRIZIONE	REDATTO	VERIFICATO	APPROVATO
Responsabile del procedimento:		Ing. MAURIZIO ARAMINI			

Il Progettista:




Il Consulente Specialista:



Il Geologo:



Il Coordinatore per la sicurezza in fase di progetto:

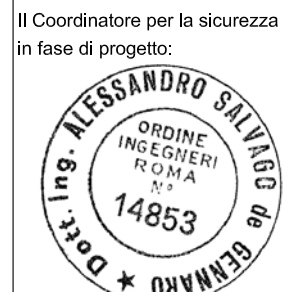

Il Direttore dei lavori:

