




PLANIMETRIA IDRAULICA IN07 - Stato di Progetto
Scala 1:500

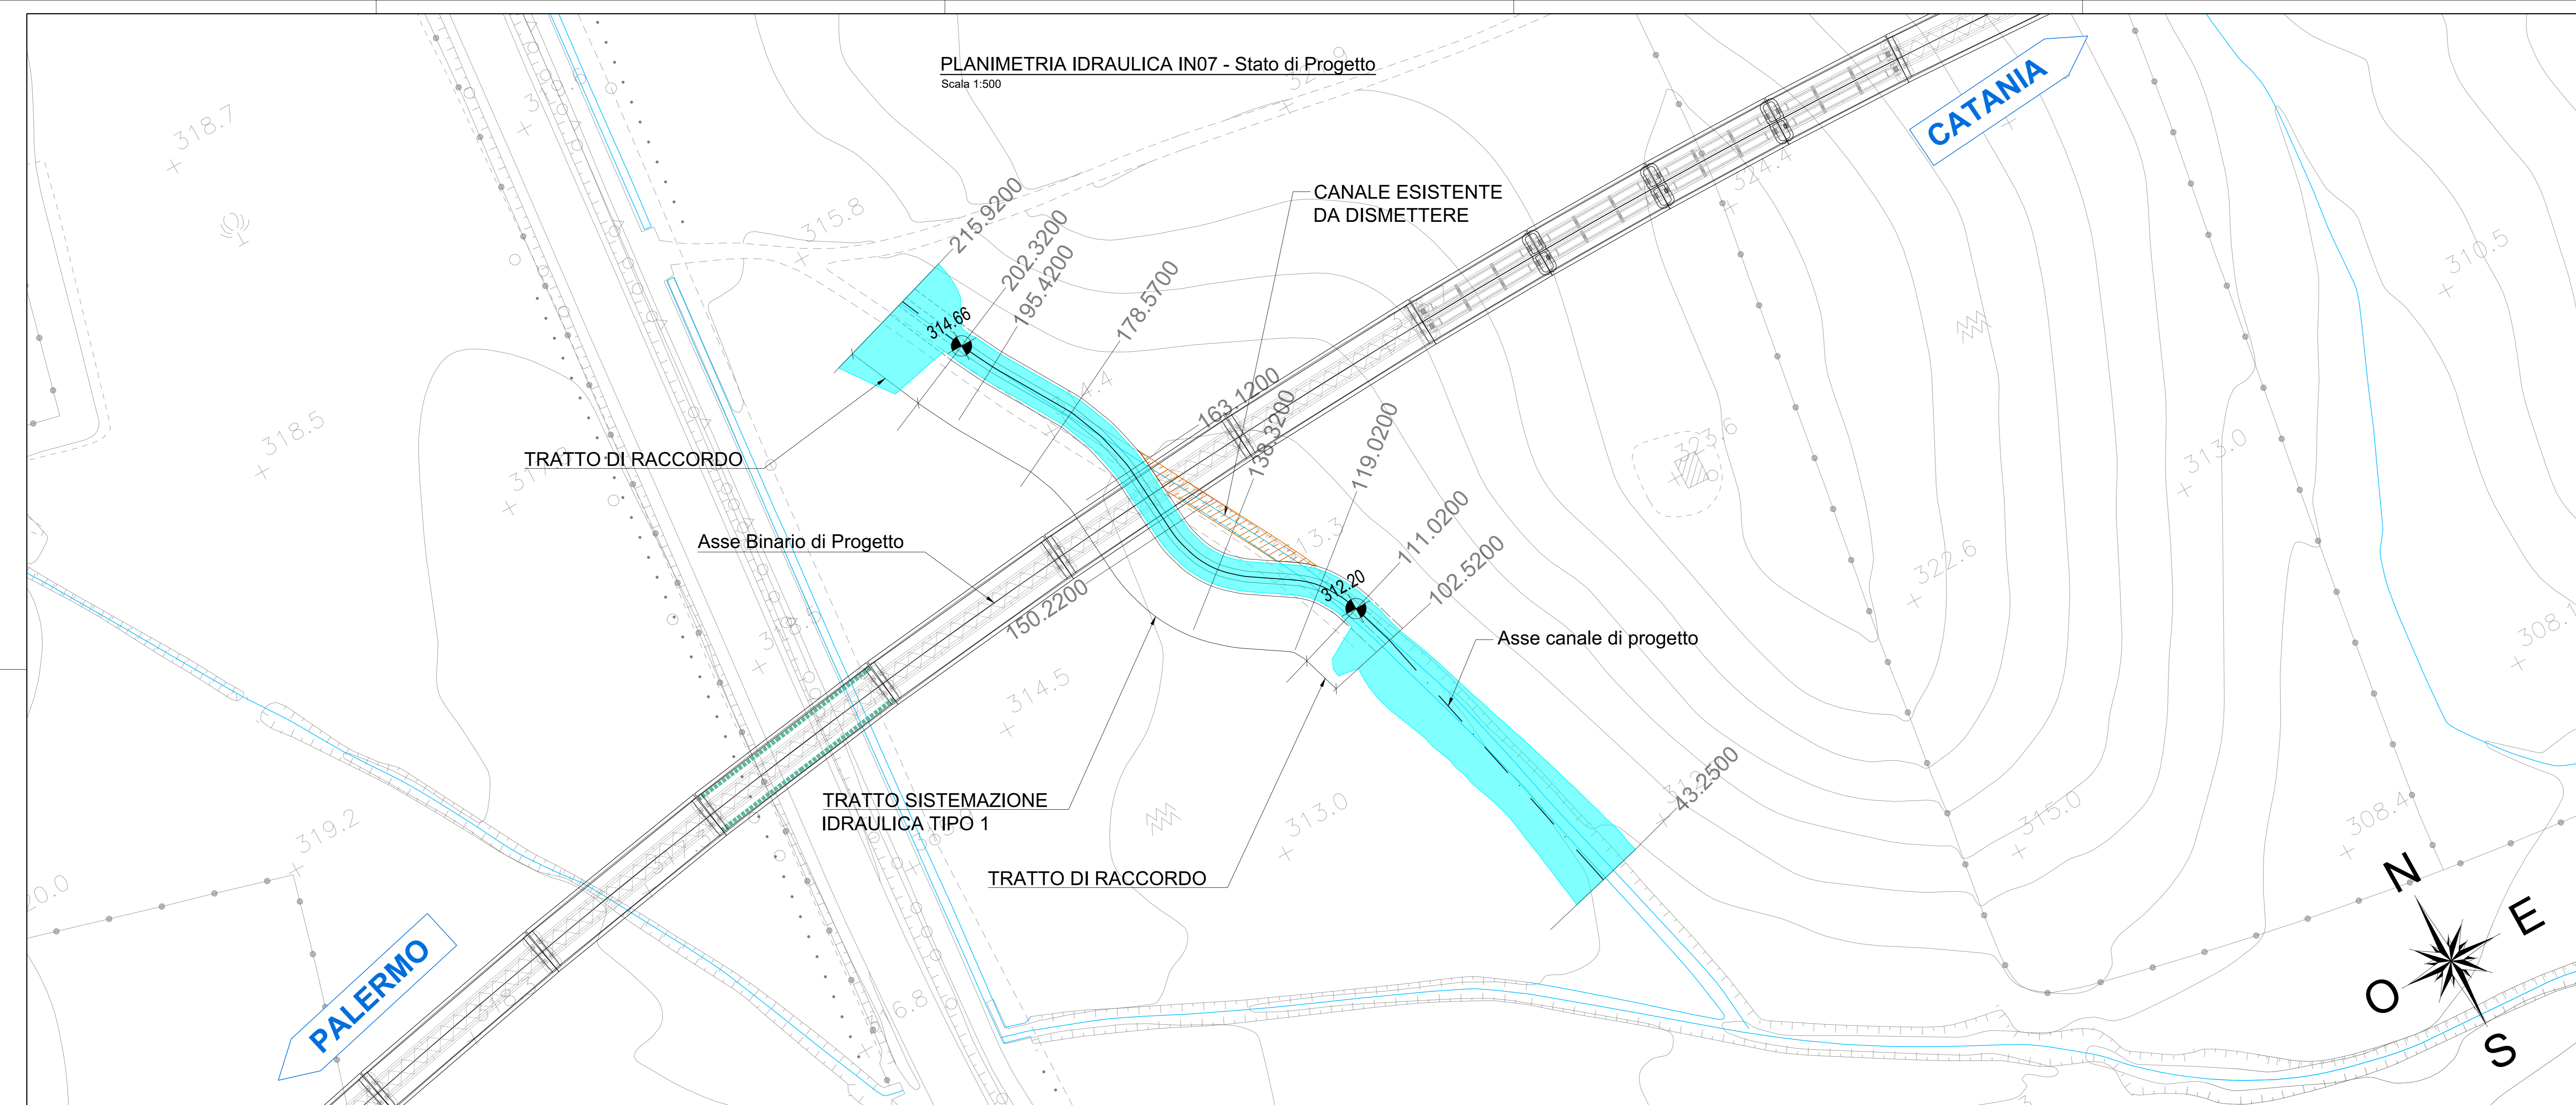

KEY PLAN

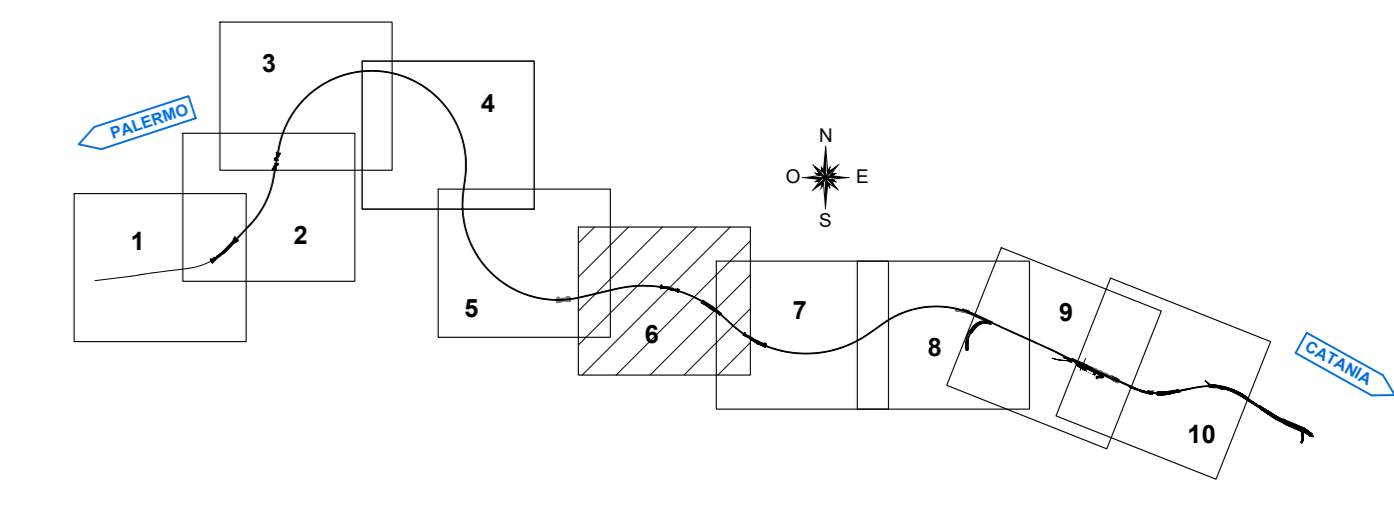


PROFILO - STATO DI PROGETTO
Scala 1:500/50

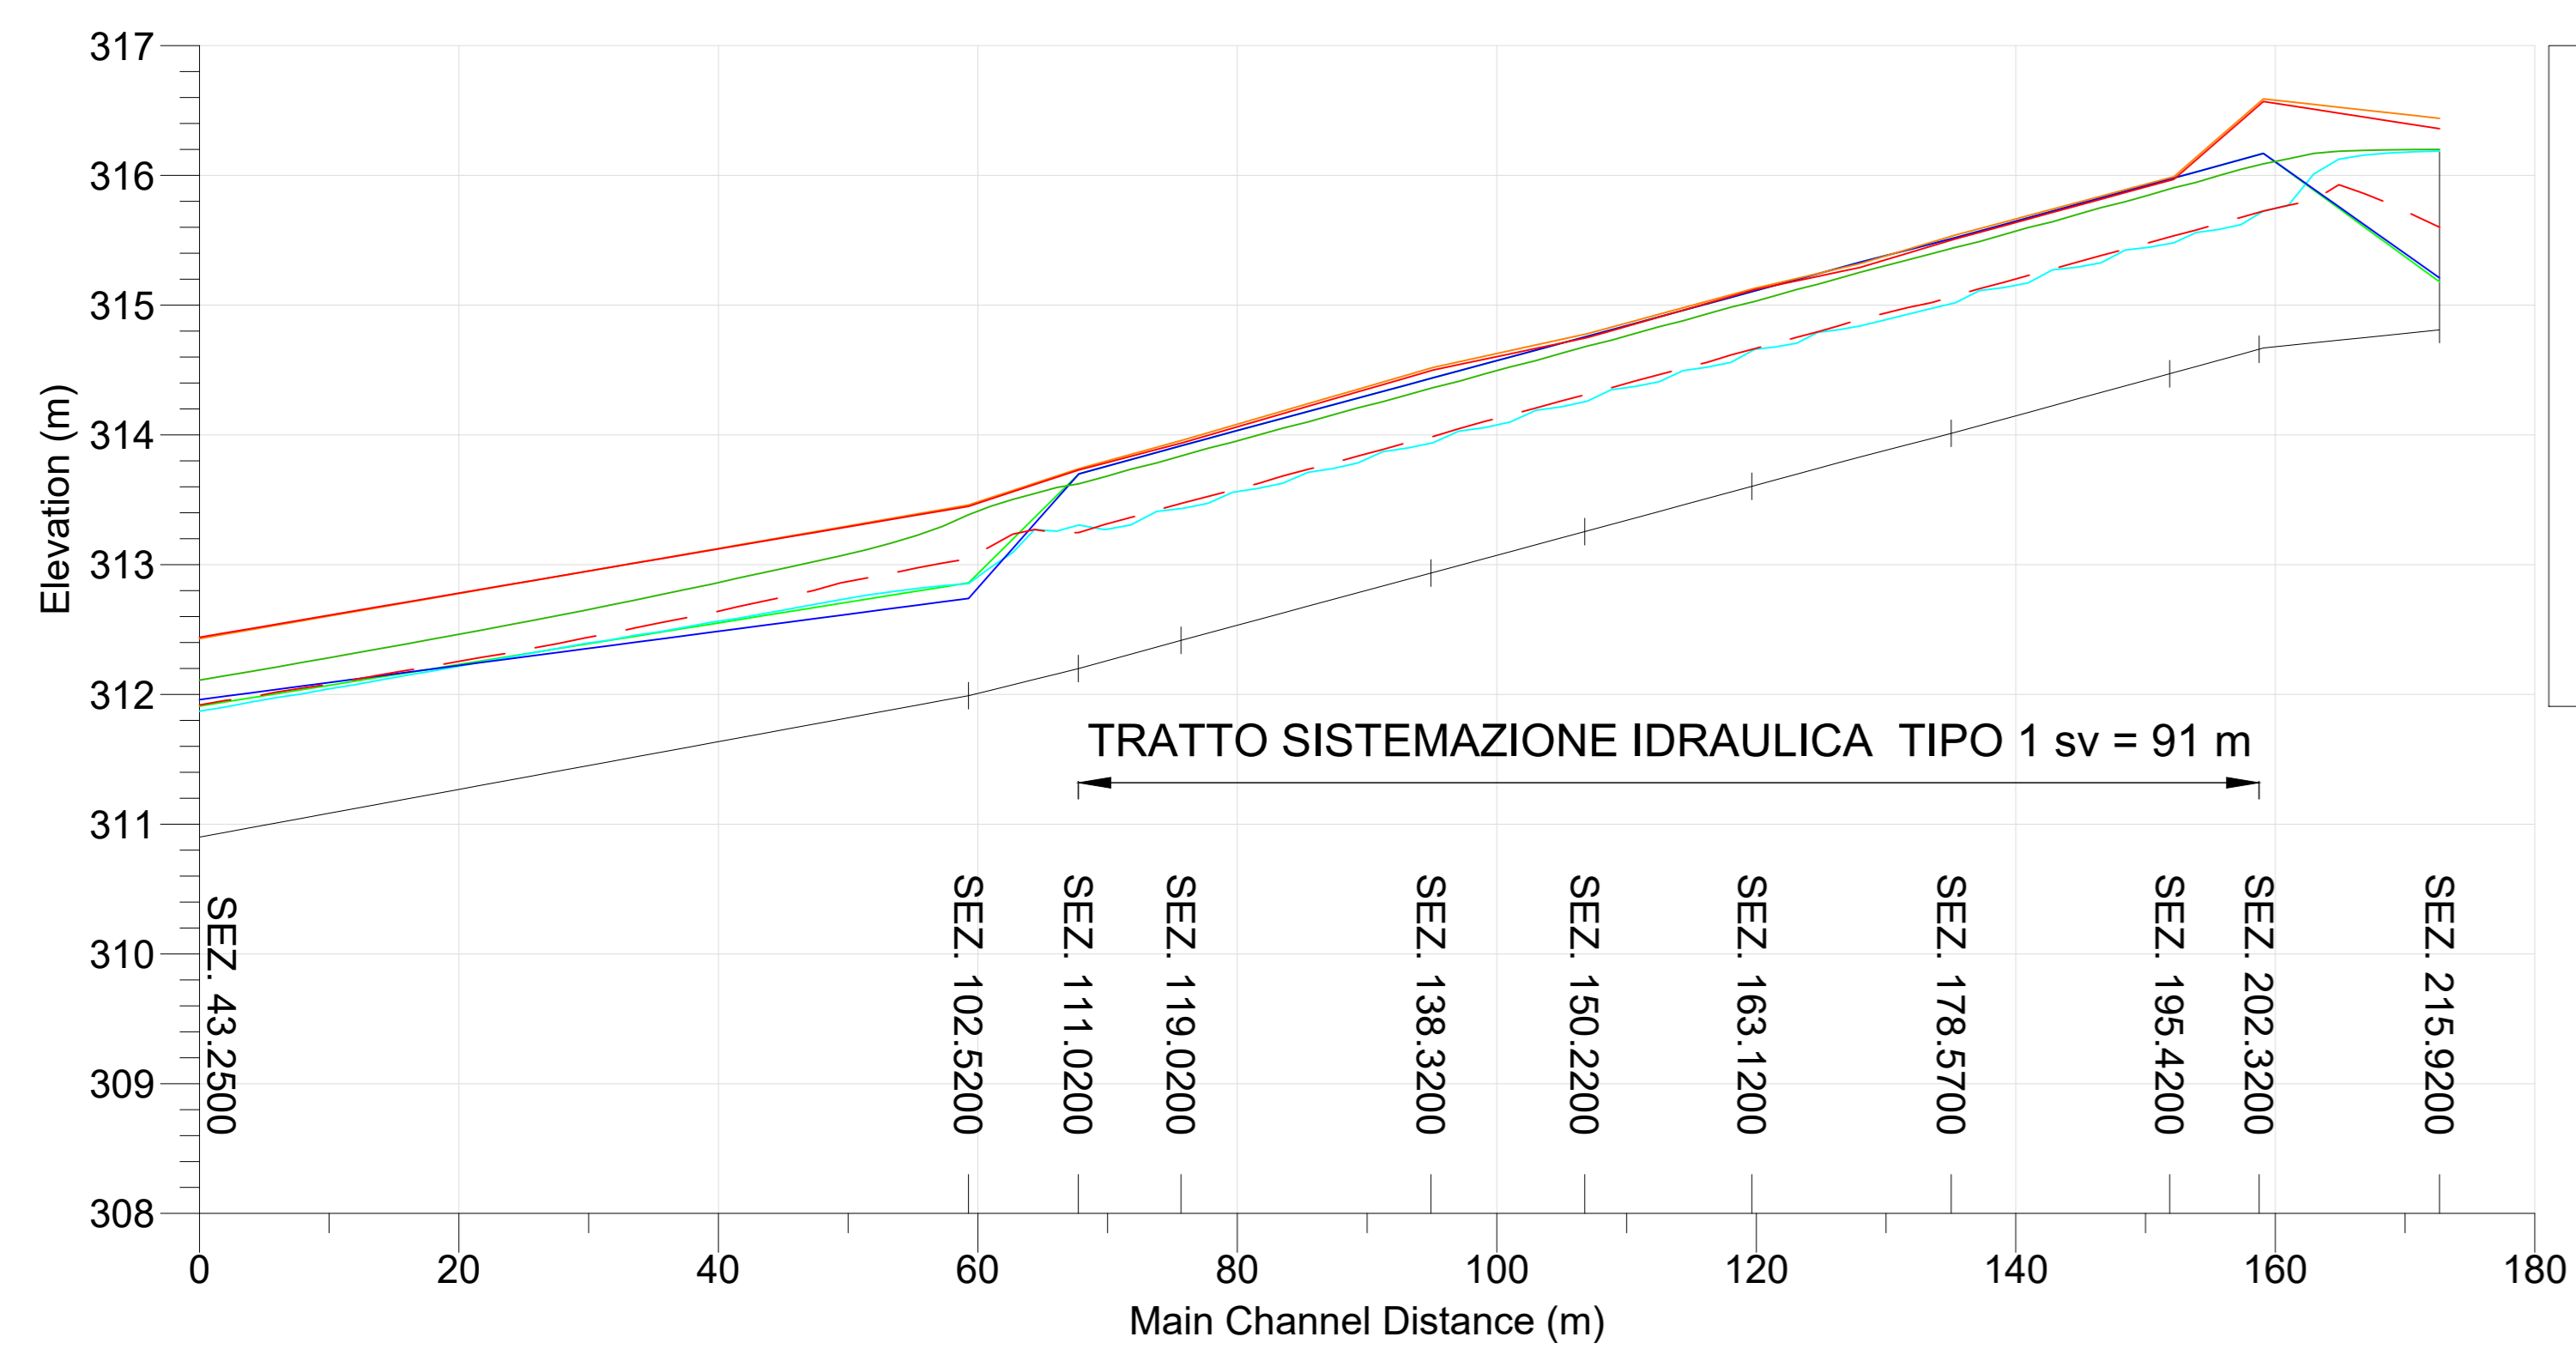


Intradosso Impalcato 329.13


SEZIONE 111.02
Scala 1:200

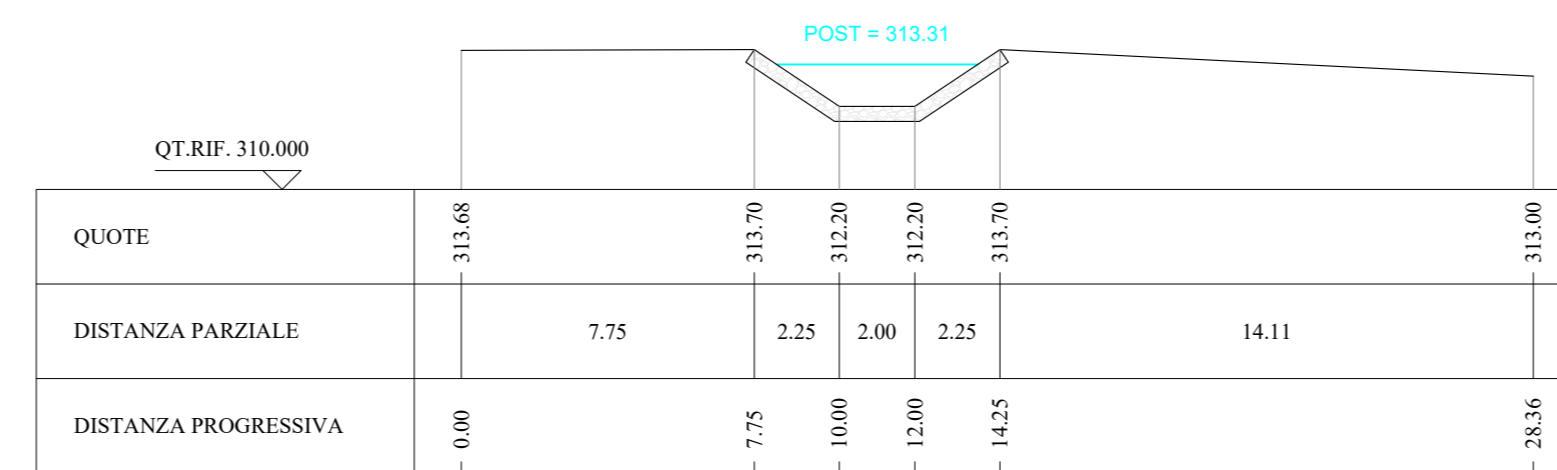


SEZIONE 178.57
Scala 1:200

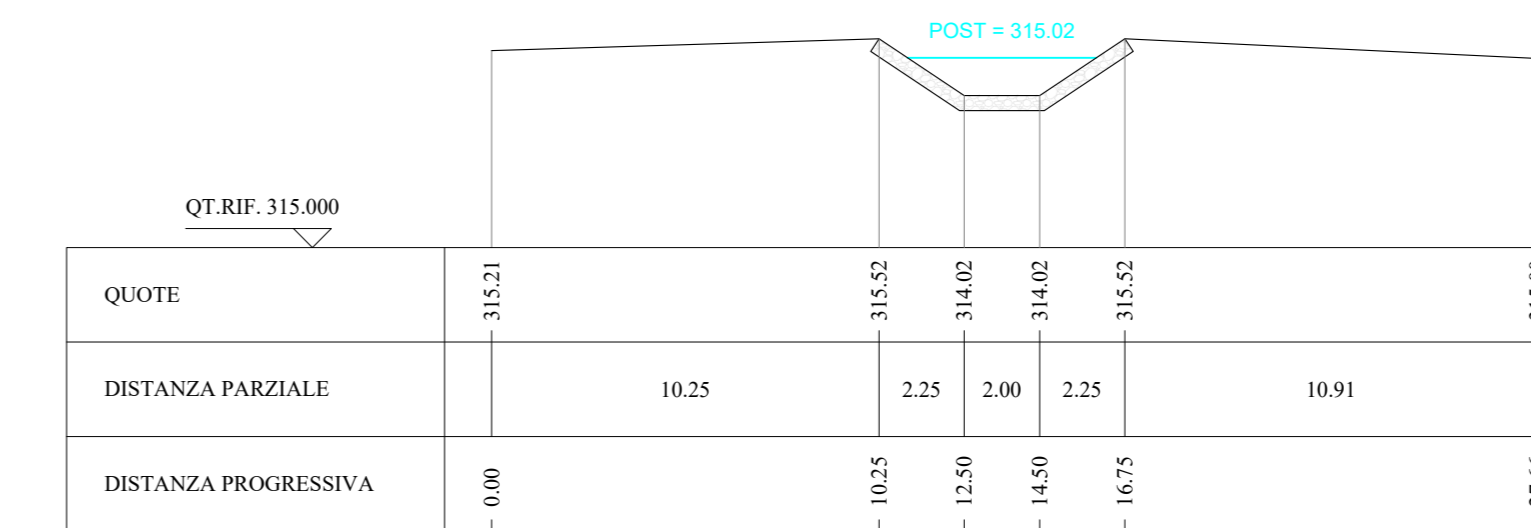

SEZIONE 163.12
Scala 1:200

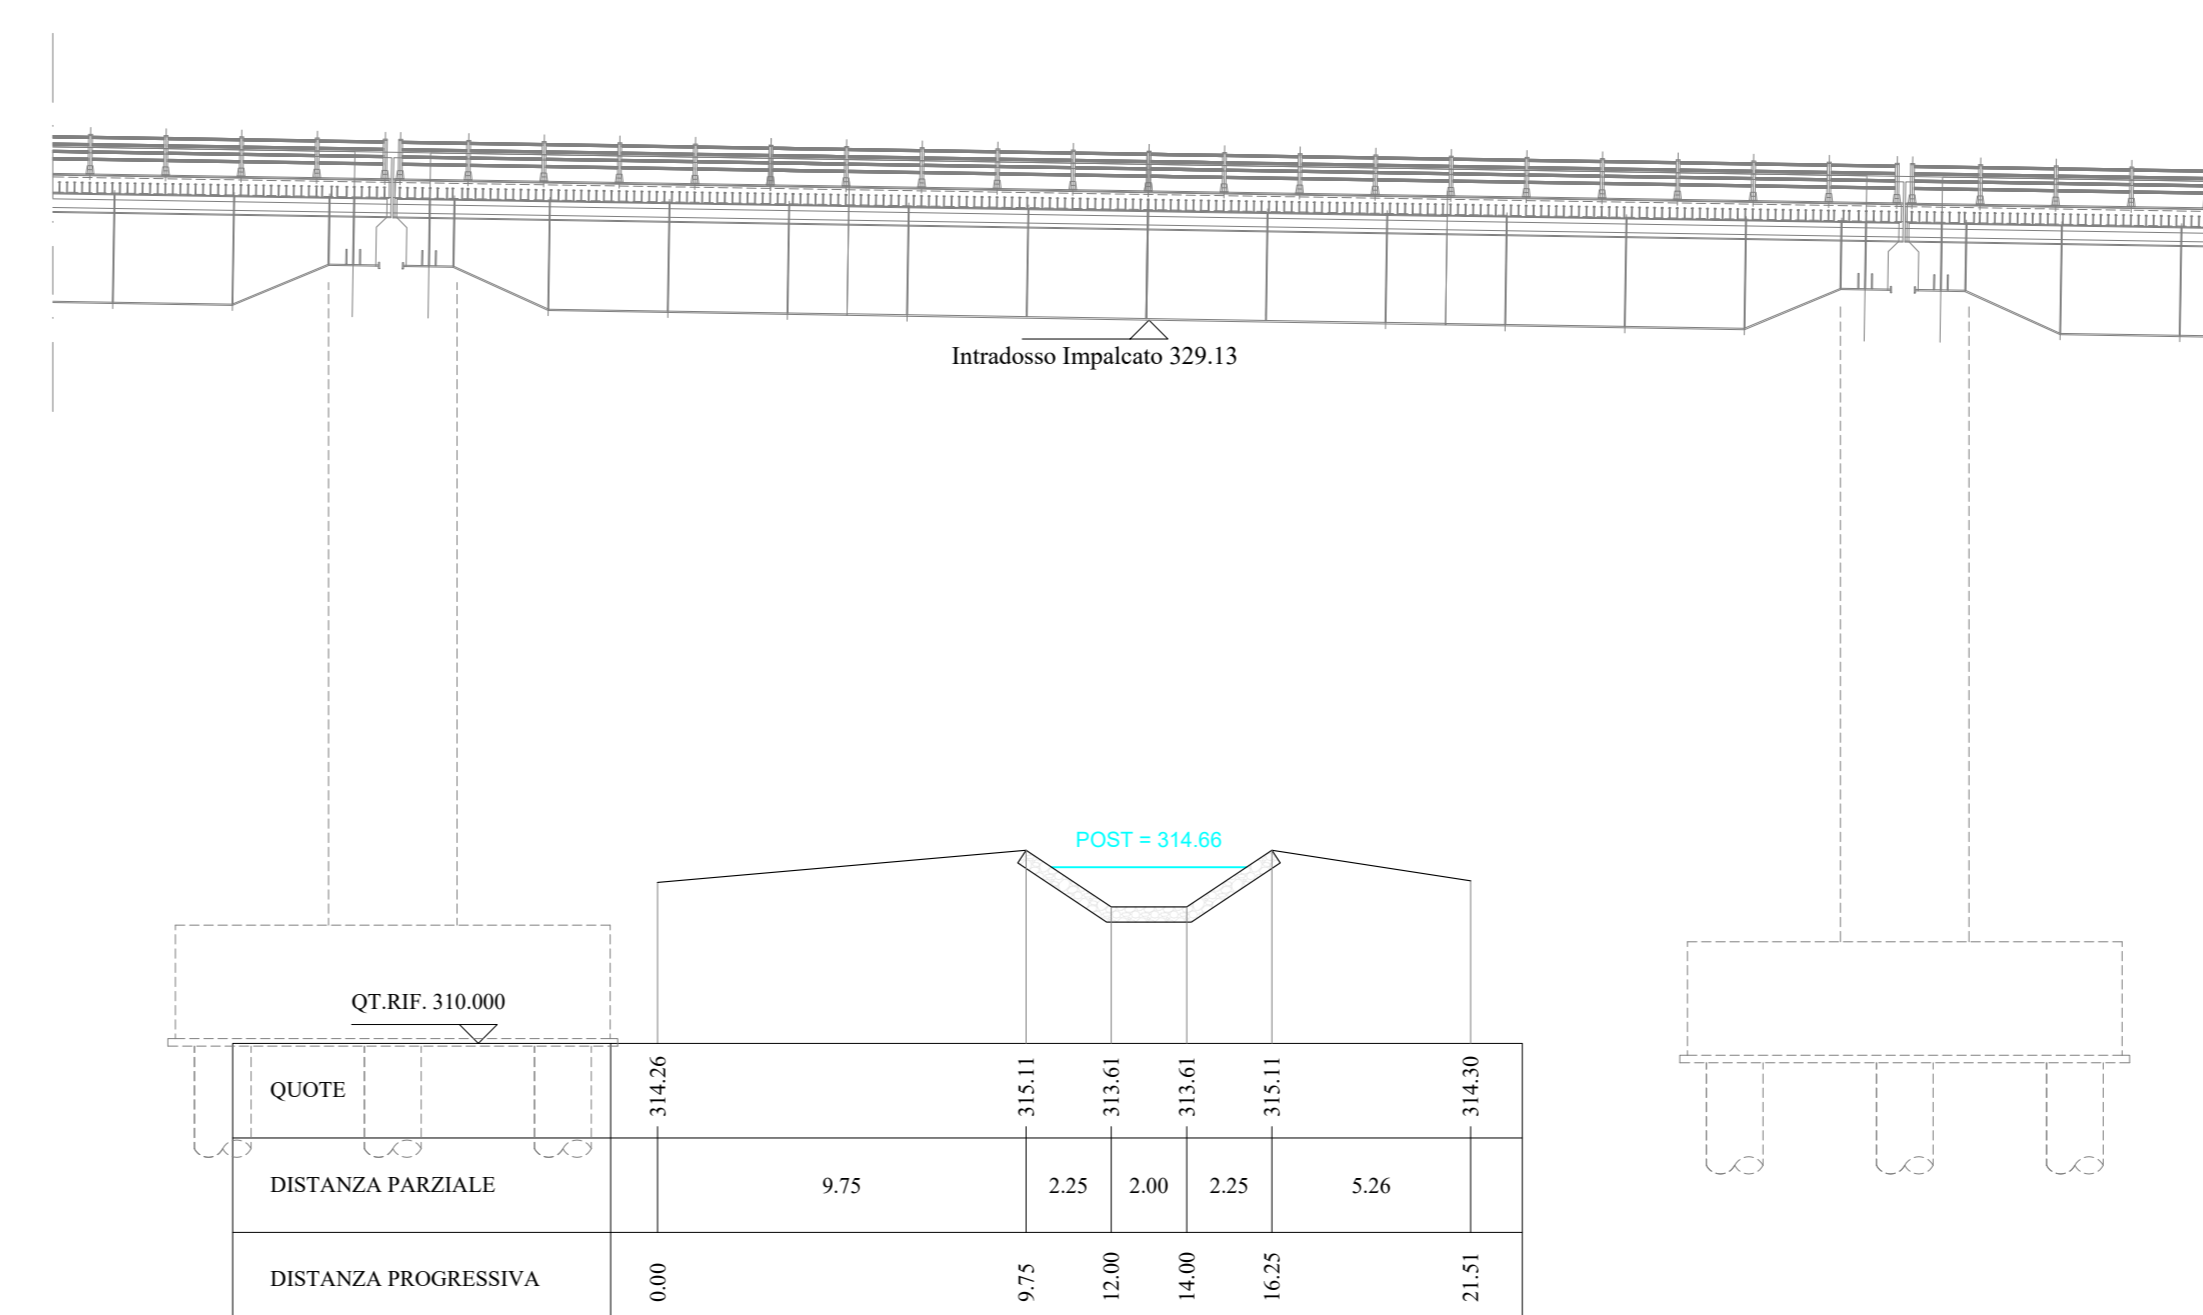

SISTEMAZIONE IDRAULICA SEZIONE TIPO 1
Scala 1:50

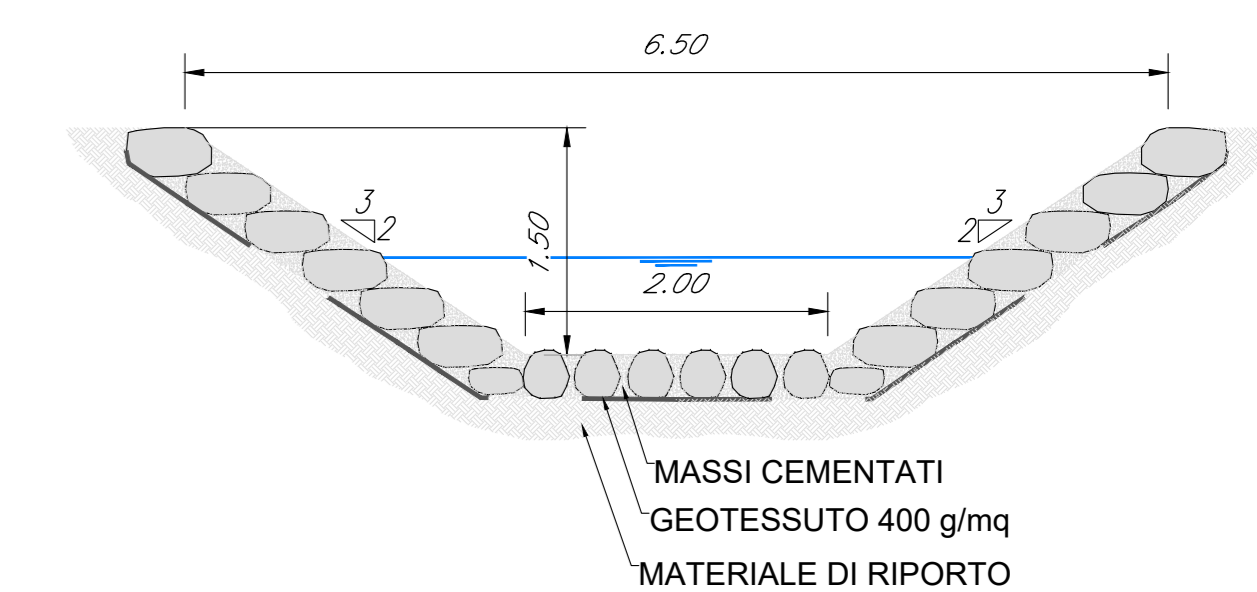

COMMITTENTE: **RFI** RETE FERROVIARIA ITALIANA GRUPPO FERROVIE DELLO STATO ITALIANE

PROGETTAZIONE: **ITALFERR** GRUPPO FERROVIE DELLO STATO ITALIANE

DIRETTRICE FERROVIARIA MESSINA - CATANIA - PALERMO
NUOVO COLLEGAMENTO PALERMO - CATANIA

U.O. INFRASTRUTTURE CENTRO
PROGETTO DEFINITIVO
TRATTA NUOVA ENNA - DITTAINO (LOTTO 4B)
IDROLOGIA E IDRAULICA
Sistemazioni Idrauliche
Sistemazione idraulica IN07

Planimetria, Profilo e Sezioni - Stato di progetto

SCALA: **Varie**

Rev.	Descrizione	Redatto	Data	Verificato	Data	Approvato	Data	Autorizzato Data
A	Emissione esecutiva	E. Abbondante	Dicembre 2019	C. Valera	Dicembre 2019	F. Spadaro	Dicembre 2019	19/12/2019
B	Emissione esecutiva	E. Abbondante	Gennaio 2020	C. Valera	Gennaio 2020	F. Spadaro	Gennaio 2020	19/01/2020

File: R33V40029L2N070A002B.dwg n. Elab.: 104