

PA 12/09  
 CORRIDOIO PLURIMODALE TIRRENICO - NORD EUROPA  
 ITINERARIO AGRIGENTO - CALTANISSETTA - A19  
 S.S. N° 640 "DI PORTO EMPEDOCLE"  
 AMMODERNAMENTO E ADEGUAMENTO ALLA CAT. B DEL D.M. 5.11.2001  
 Dal km 44+000 allo svincolo con l'A19  
**PROGETTO ESECUTIVO**

Contrattista Generale:  


**INQUADRAMENTO DELL'INTERVENTO**  
 Rilievo Infrastruttura Esistente  
 Planimetria di rilievo da Km 20+725 A Km 21+325 - Zona 31-32


Codice Unico Progetto (CUP) : F91B09000070001

Codice Elaborato:

PA12_09 - E	0	0	0	G	E	2	0	4	I	Q	0	3	Z	R	8	0	8	9	A	Scale:
																				1:500

F																				
E																				
D																				
C																				
B																				
A	Aprile 2011	EMMISSIONE																	M. LITI	P. PAGLINI
REV.	DATA	DESCRIZIONE	REDATTO	VERIFICATO	APPROVATO	AUTORIZZATO														
Responsabile del procedimento:		Ing. MAURIZIO ARAMINI																		

<b>Il Progettista:</b>  <b>LUCA MARINI</b> INGEGNERE DI FISICA N° 4333	<b>Il Consulente Specialistico:</b> Collegio Provinciali Ingegneri e Architetti di Trapani n. 1036  Ingegnere <b>CARLU FEDERICO</b>	<b>Il Geologo:</b> ORDINE REGIONALE DEI GEOLOGI DELLA SICILIA n. 1800  Geologo <b>DIEGO D'ANGELO MAURIZIO</b>	<b>Il Coordinatore per la sicurezza in base al progetto:</b> ORDINE REGIONALE DEI GEOLOGI DELLA SICILIA n. 1800  Geologo <b>MAURO BENEVI</b>	<b>Il Direttore dei lavori:</b> ORDINE REGIONALE DEI GEOLOGI DELLA SICILIA n. 1800  Geologo <b>GIUSEPPE MARSANO</b>
---	---	--	---	--

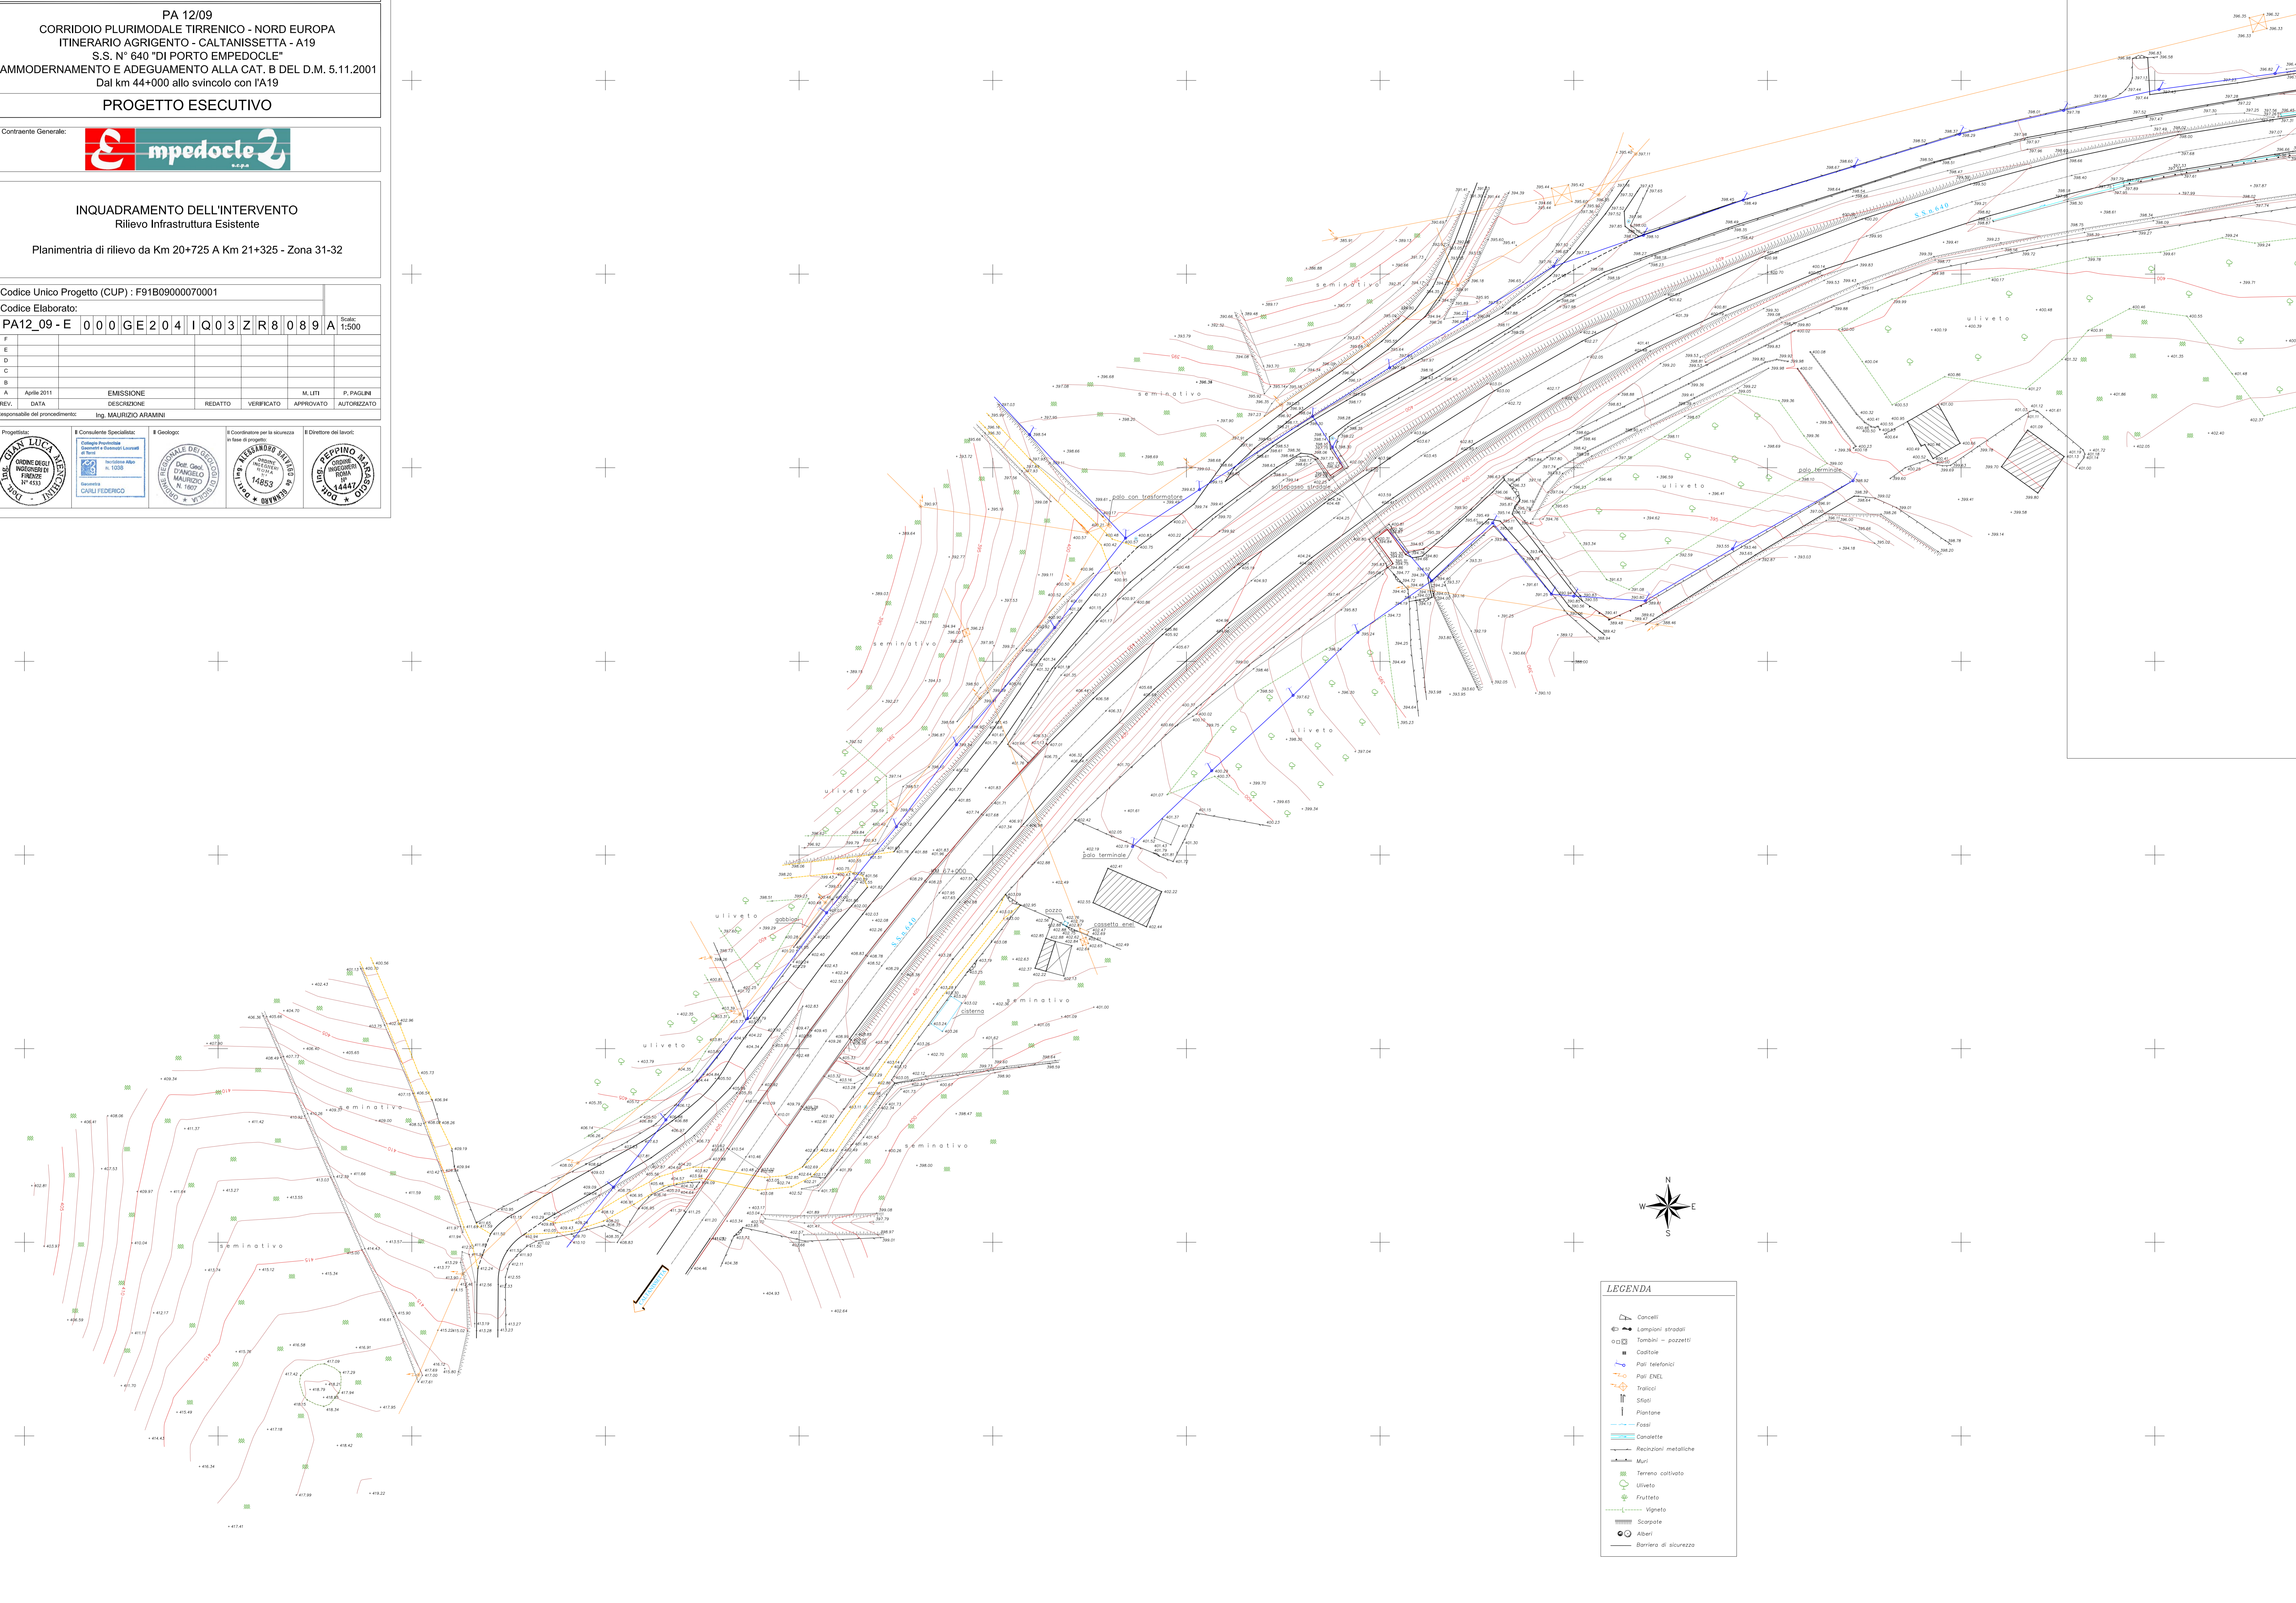

**LEGENDA**

- Cancelli
- Lampioni stradali
- Tombini - piazzetti
- Caditoie
- Pali telefonici
- Pali ENEL
- Fragole
- Siasi
- Piantane
- Fosse
- Canalette
- Reazioni metalliche
- Muri
- Terreno coltivato
- Uliveto
- Frutteto
- Vigneto
- Scarpate
- Alberi
- Barriera di sicurezza