

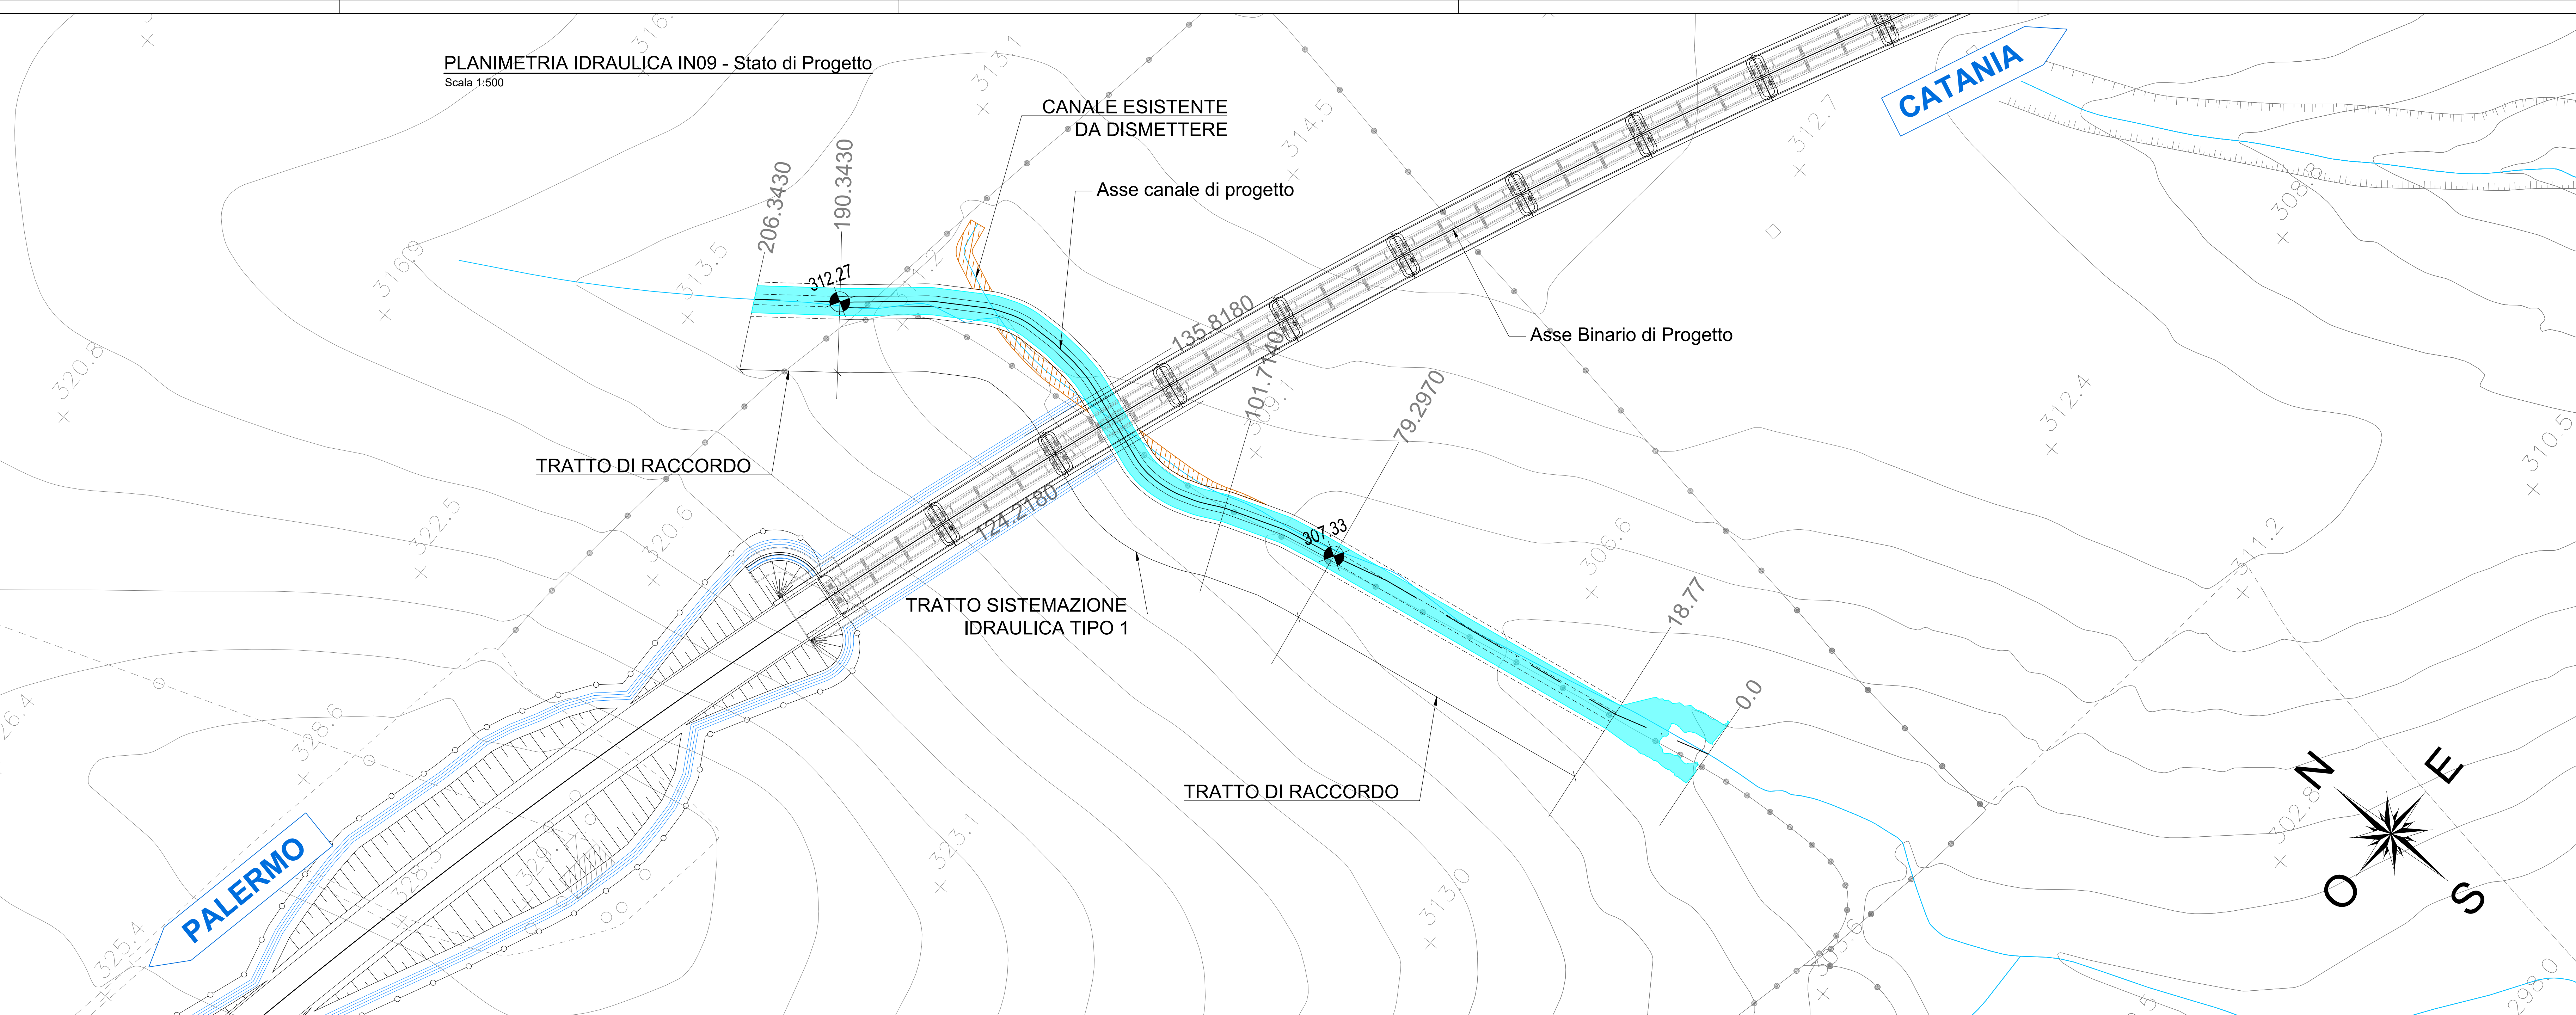


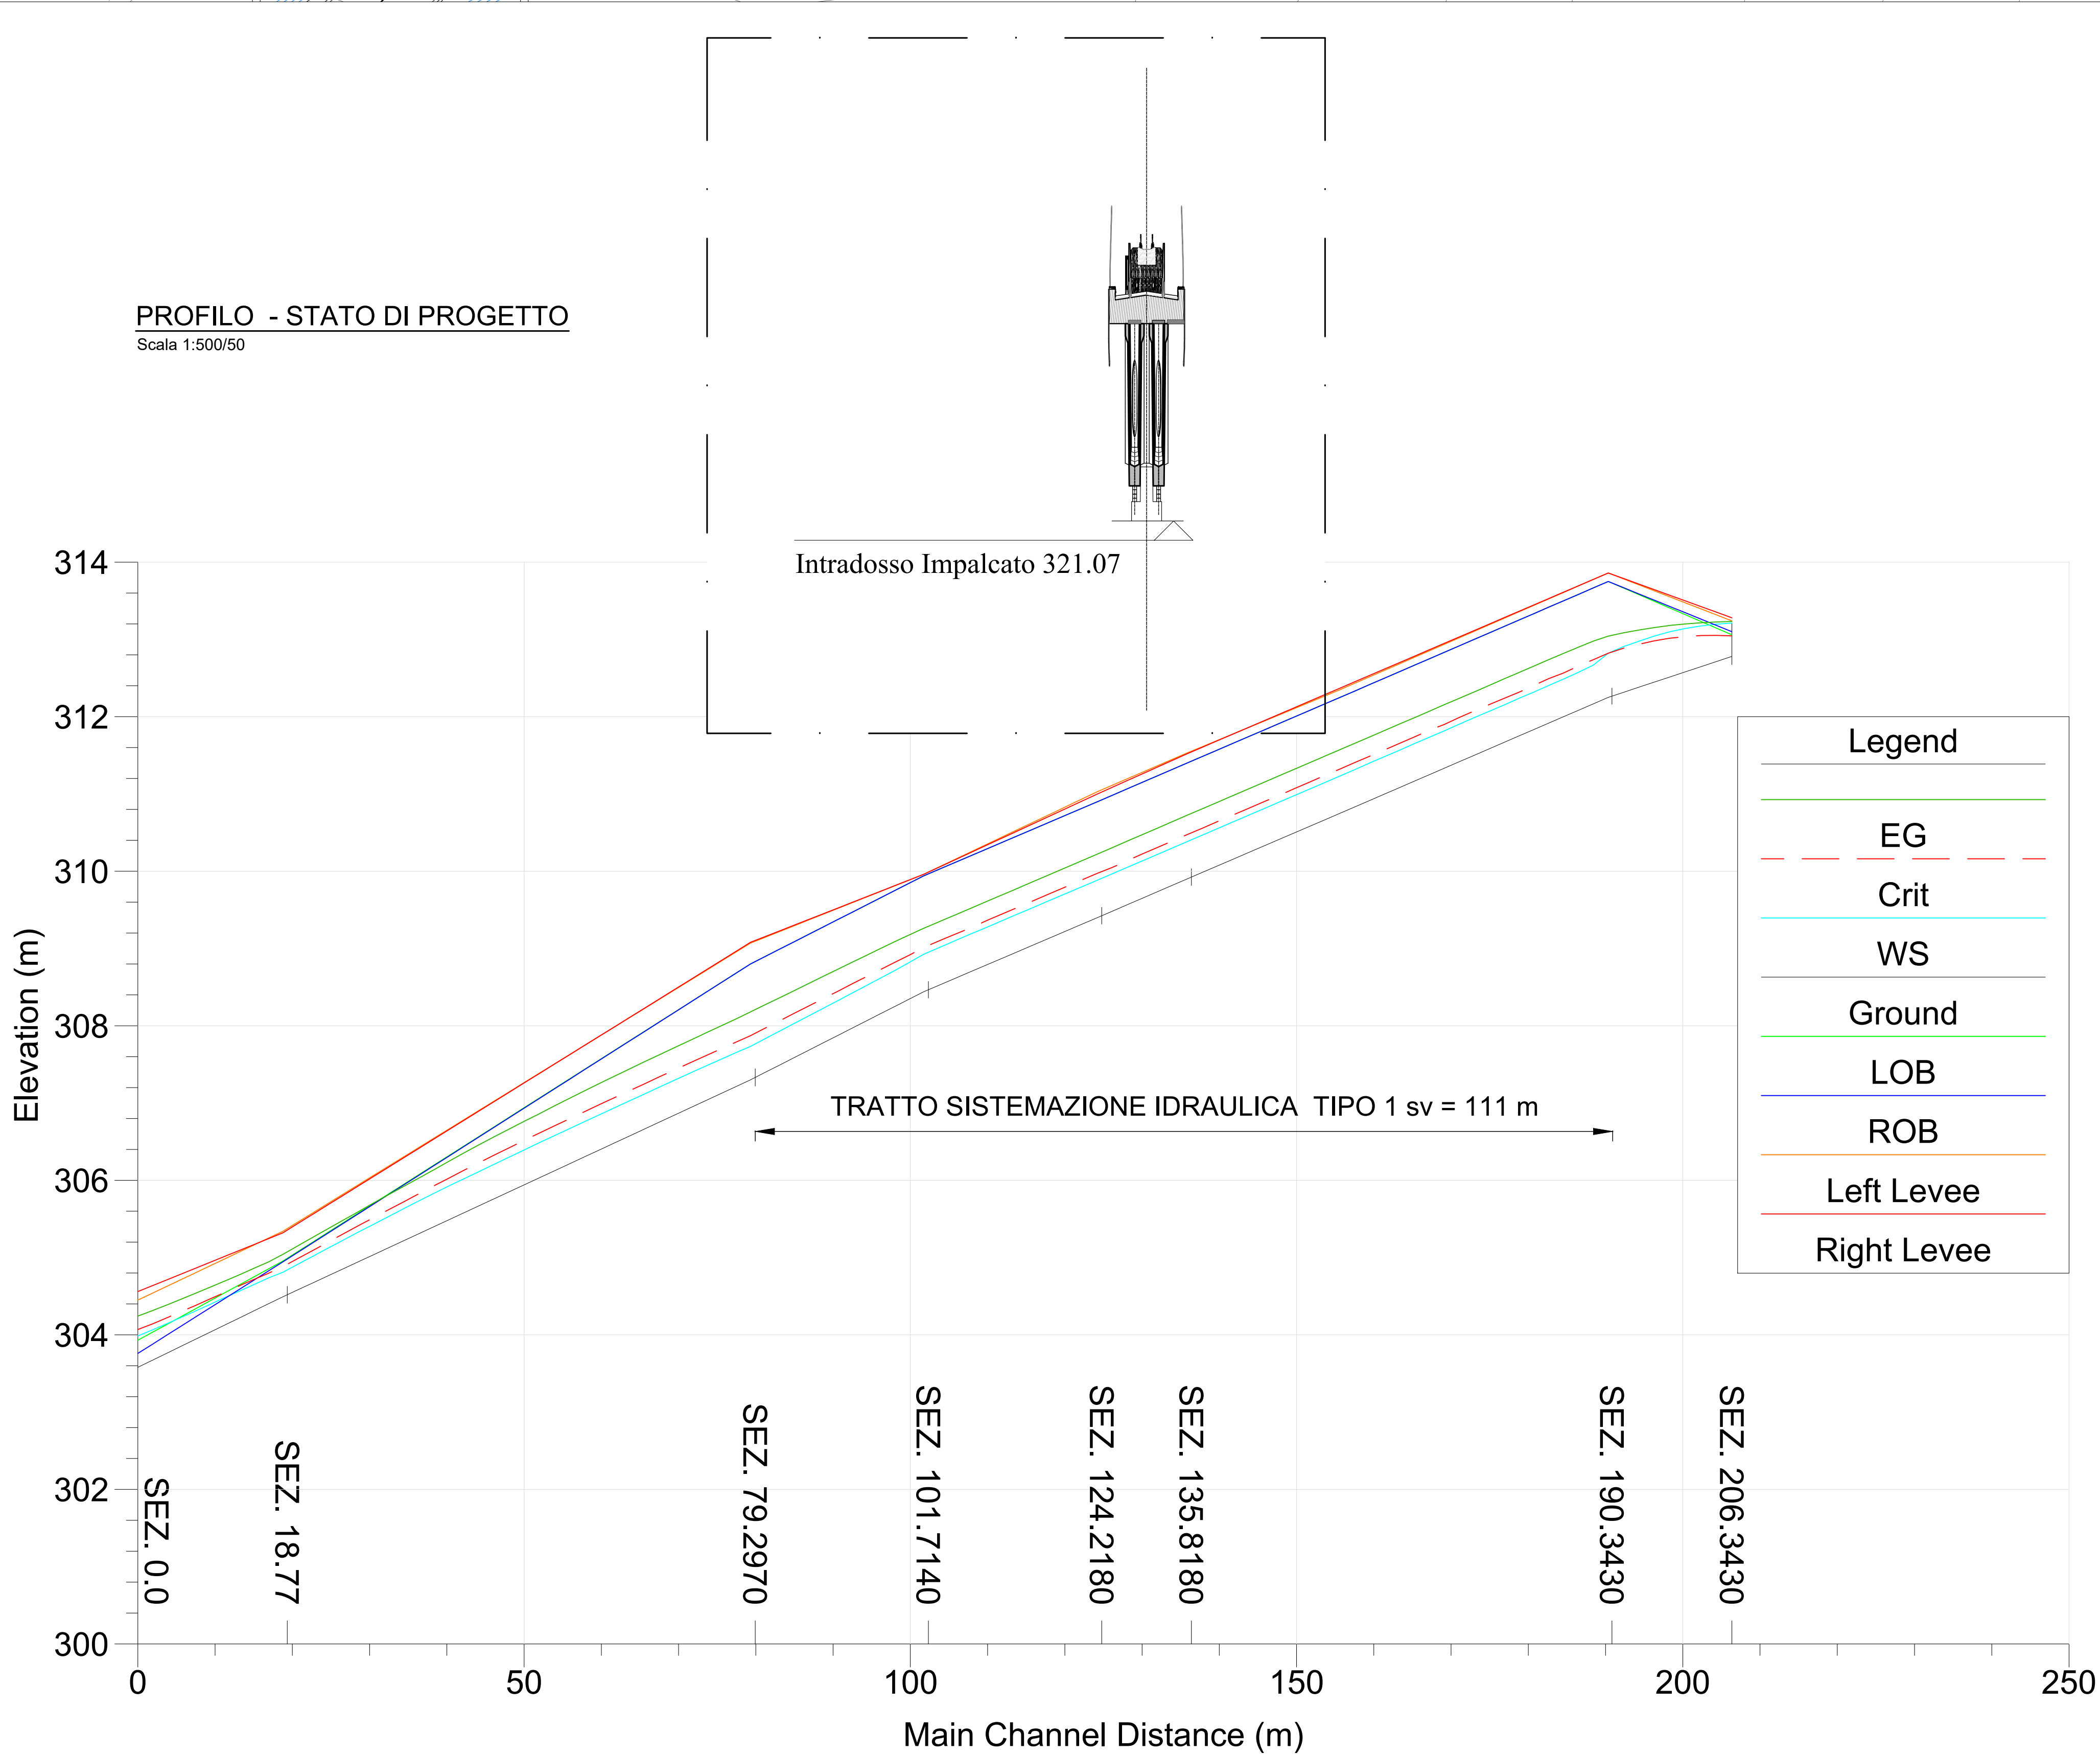


KEY PLAN

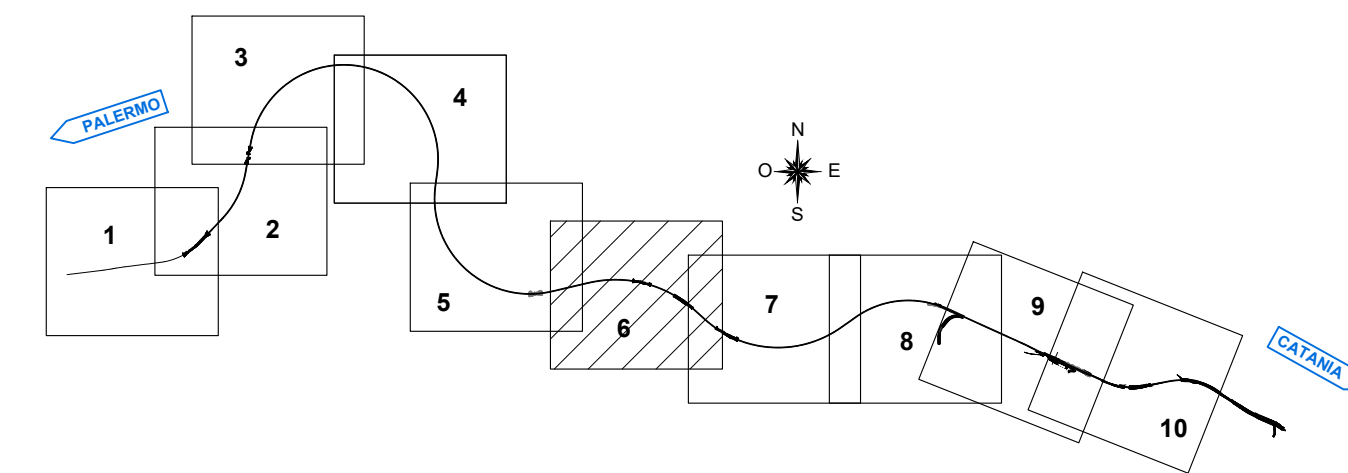


SEZIONE 79.297

Scala 1:200

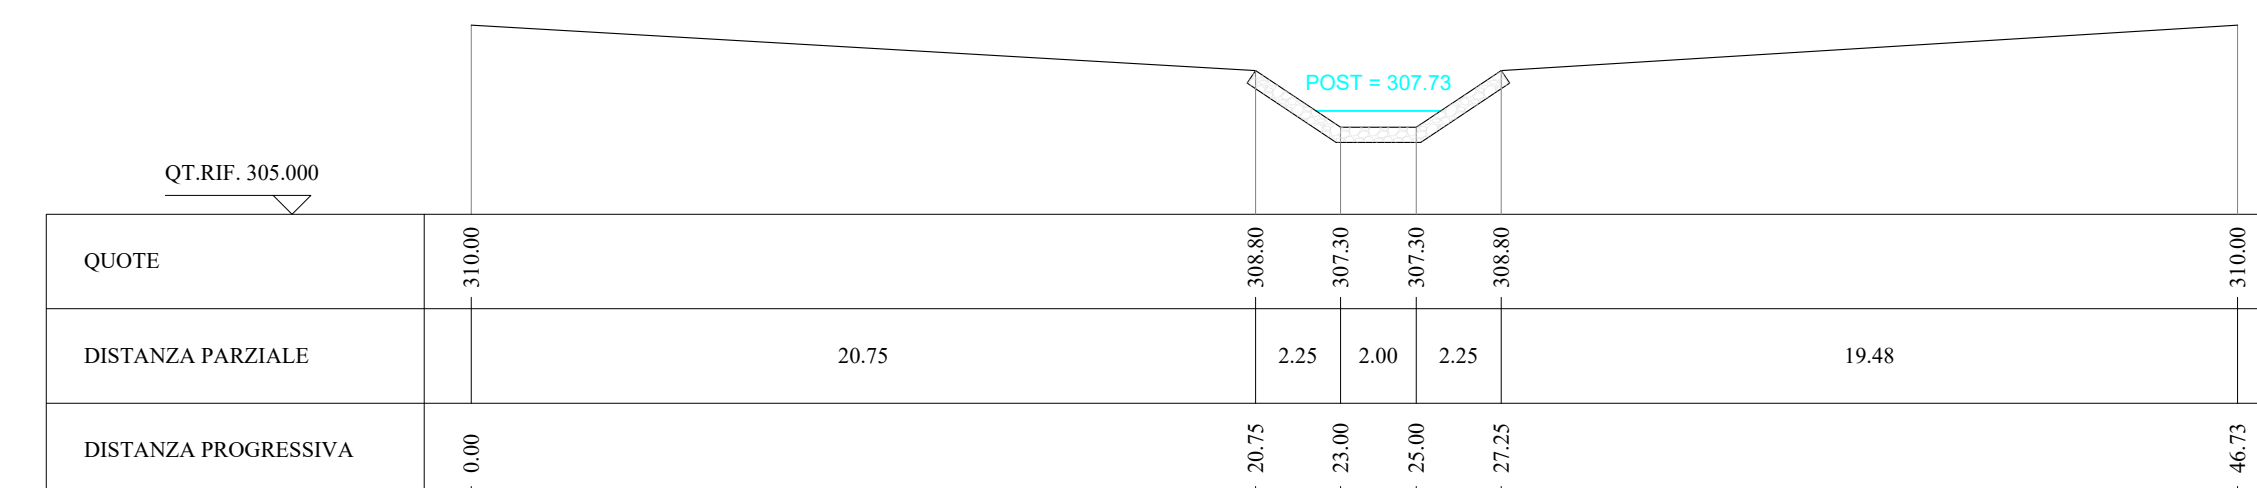


SEZIONE 124.218

Scala 1:200

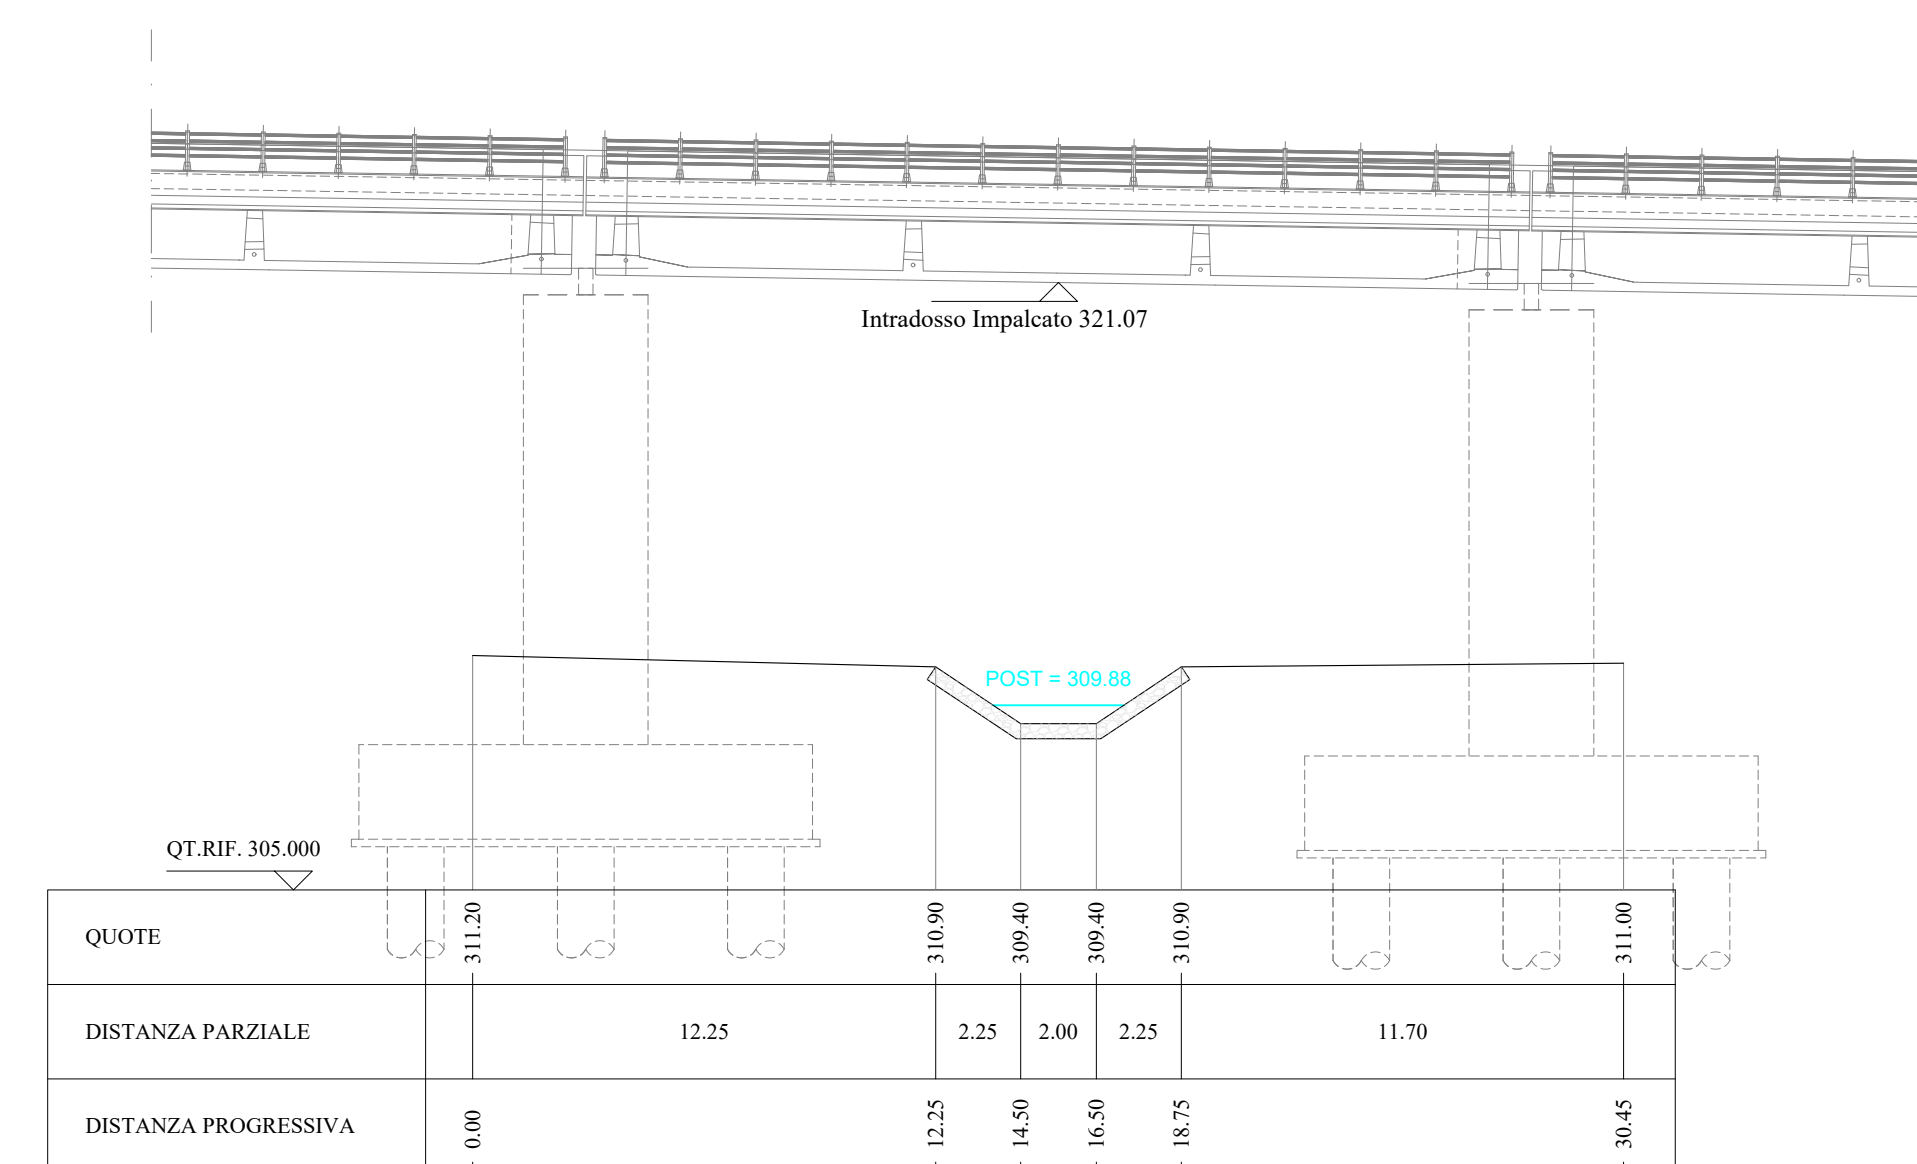


SEZIONE 155.623

Scala 1:200

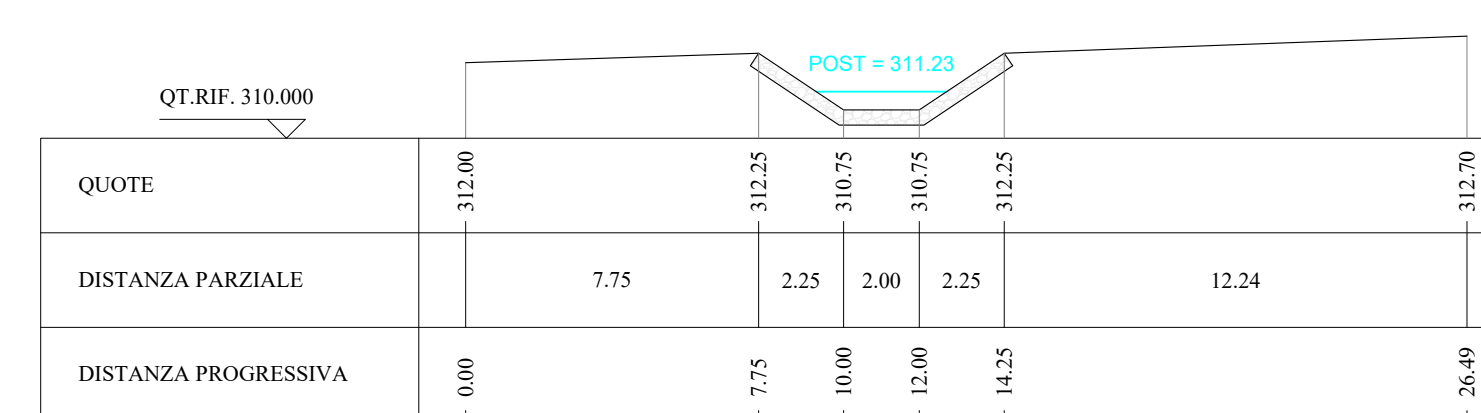

SISTEMAZIONE IDRAULICA SEZIONE TIPO 1

Scala 1:50

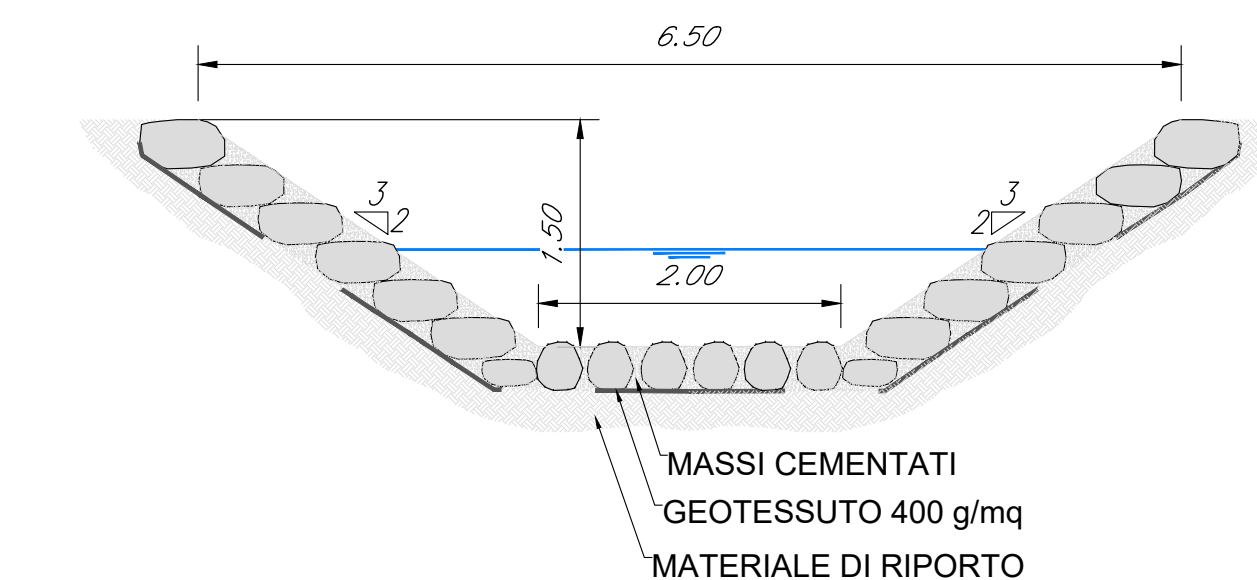

COMMITTENTE:

PROGETTAZIONE:

DIRETTRICE FERROVIARIA MESSINA - CATANIA - PALERMO
NUOVO COLLEGAMENTO PALERMO - CATANIA

U.O. INFRASTRUTTURE CENTRO

PROGETTO DEFINITIVO

TRATTA NUOVA ENNA - DITTAINO (LOTTO 4B)

IDROLOGIA E IDRAULICA

Sistemazioni Idrauliche
Sistemazione idraulica IN09

Planimetria, Profilo e Sezioni - Stato di progetto

SCALA: Varie

COMMESSA	LOTTO	FASE	ENTE	TIPO DOC.	OPERAZIONE	DISCIPLINA	PROGR.	REV.
RS3V	40	D	29	LZ	1	N090A	002	B

Rev.	Descrizione	Redatto	Data	Verificato	Data	Approvato	Data	Autorizzato Data
A	Emissione esecutiva	E. Adornato	Dicembre 2019	C. Neri	Dicembre 2019	F. Santoro	Dicembre 2019	18/01/2020
B	Emissione esecutiva	E. Adornato	Gennaio 2020	C. Neri	Gennaio 2020	F. Santoro	Gennaio 2020	18/01/2020

File: RS3V40D29LZ090A002B.dwg

n. Elab.: 108