


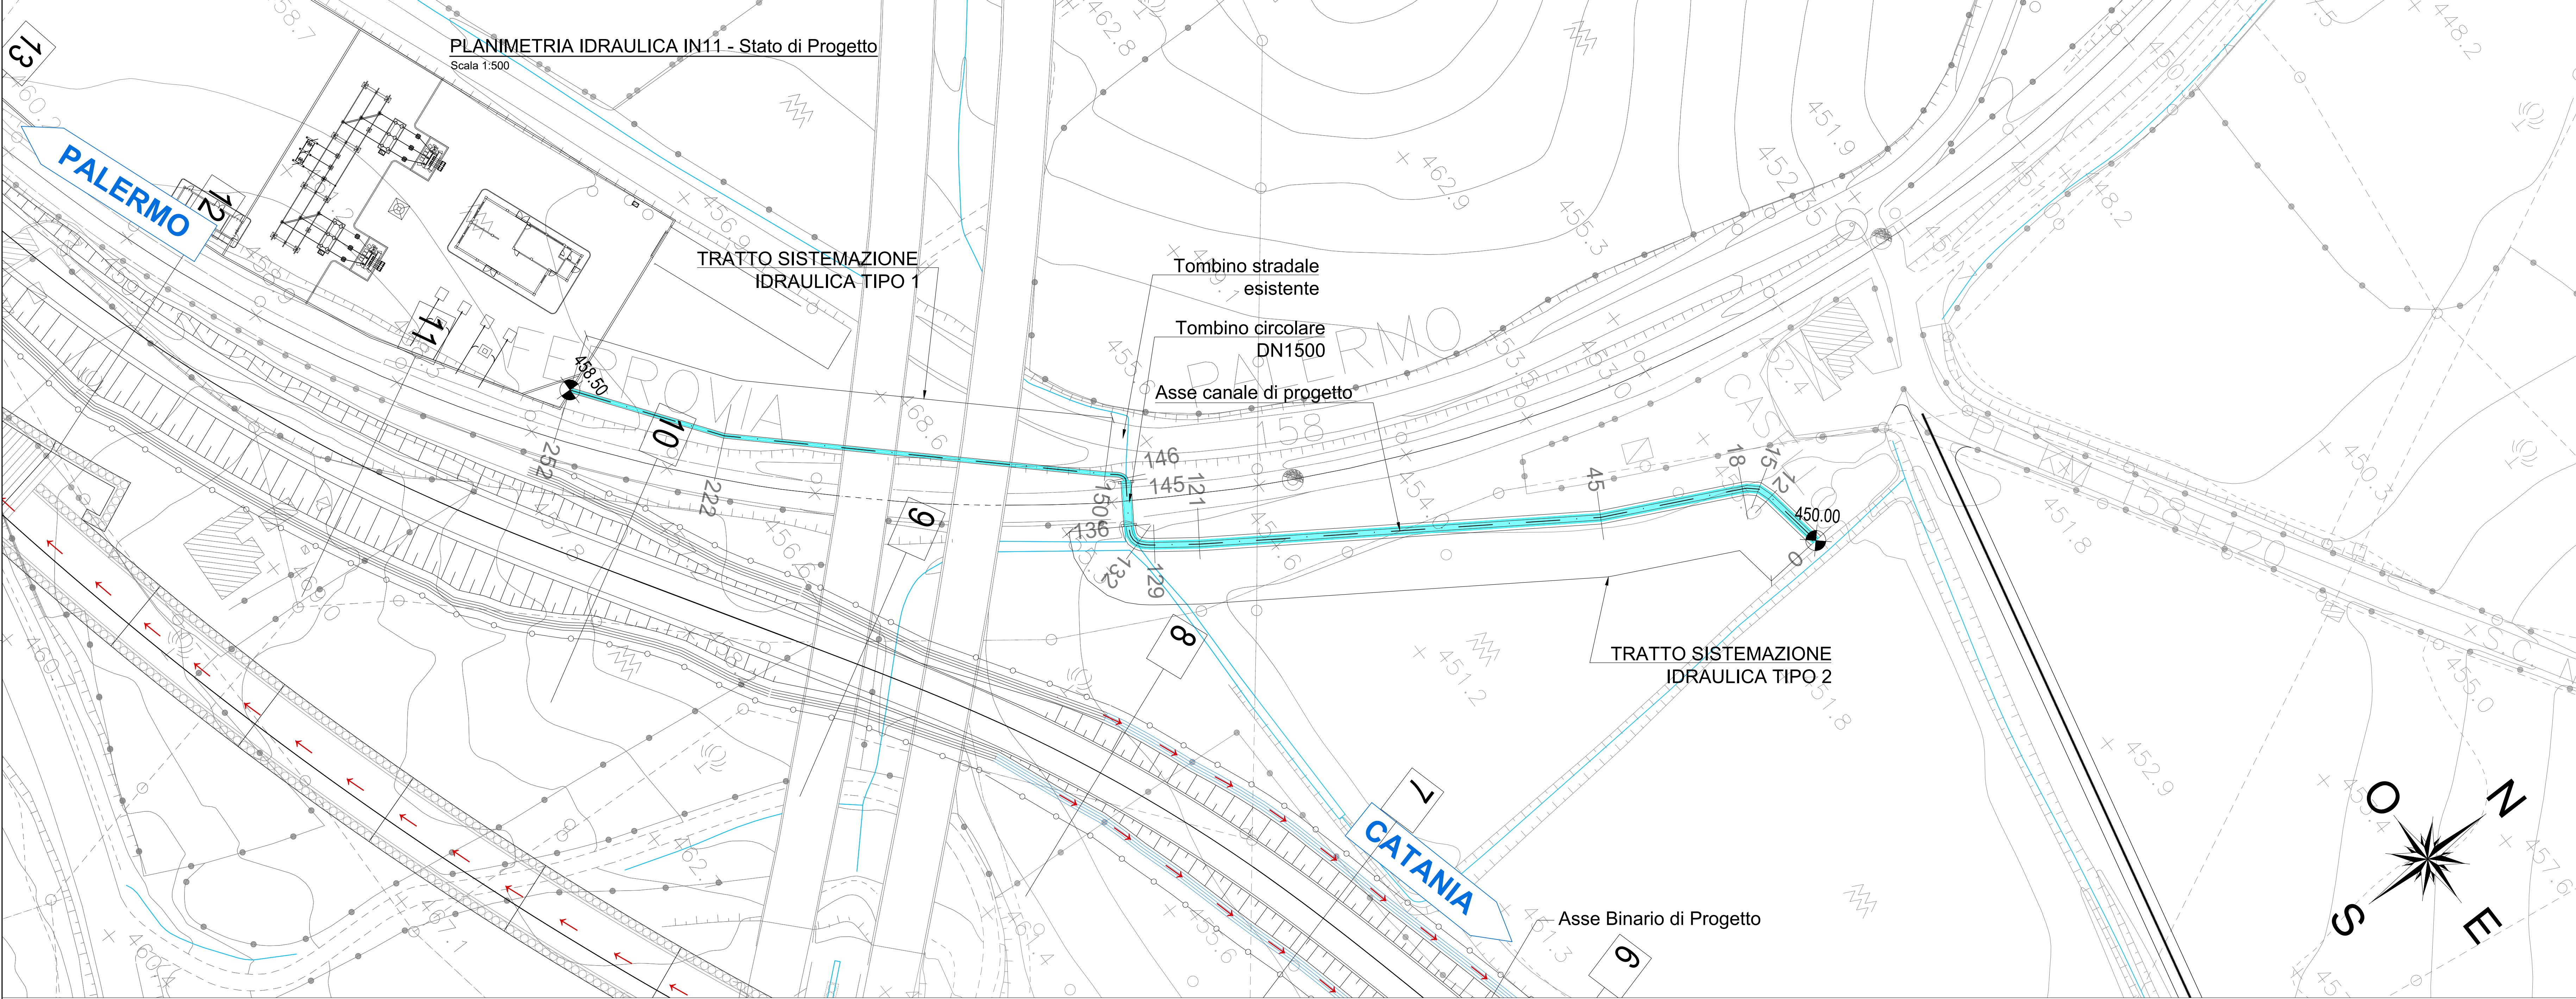


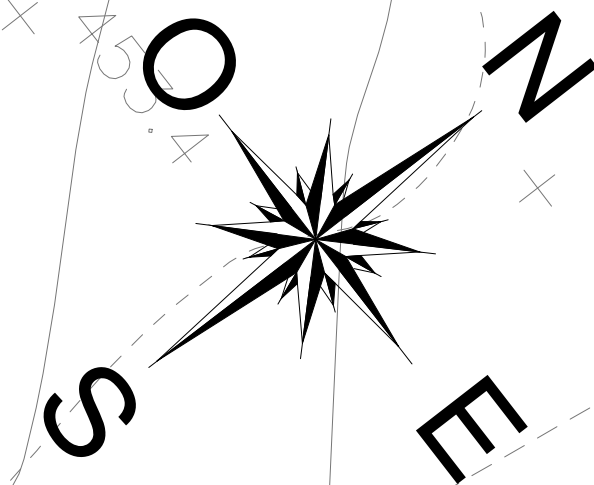


KEY PLAN

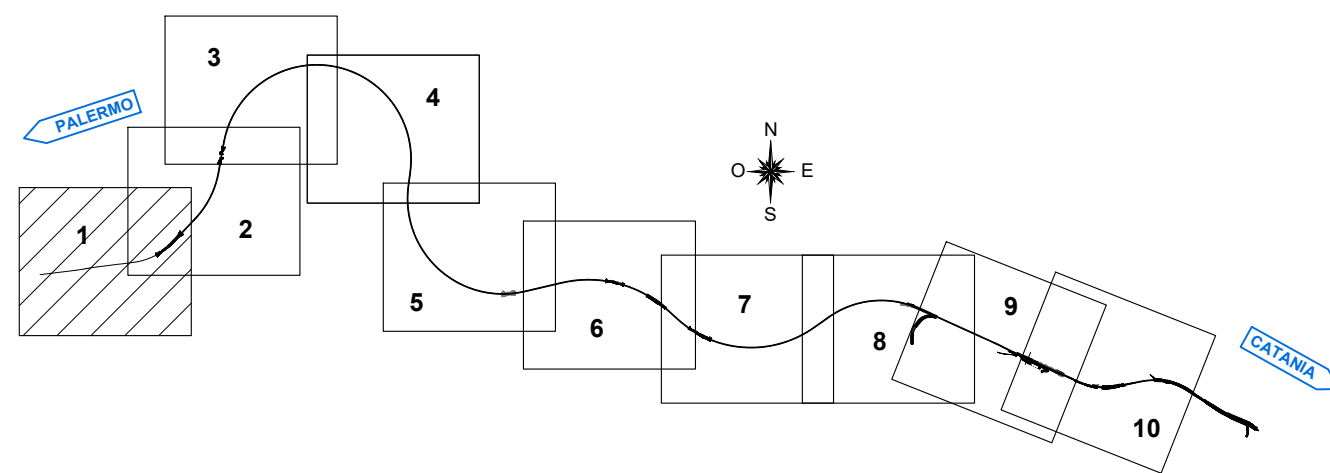


SEZIONE INGRESSO TOMBINO
Scala 1:50

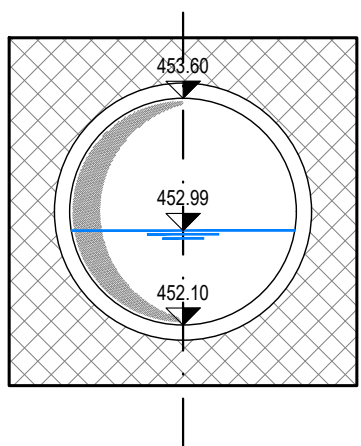


SEZIONE USCITA TOMBINO
Scala 1:50

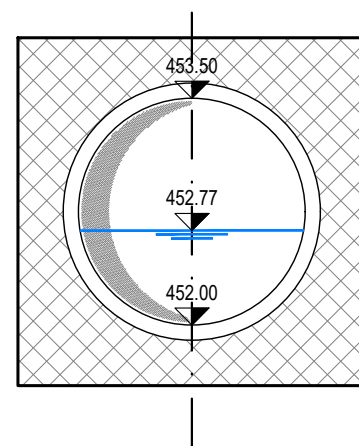


SISTEMAZIONE IDRAULICA SEZIONE TIPO 2
Scala 1:50

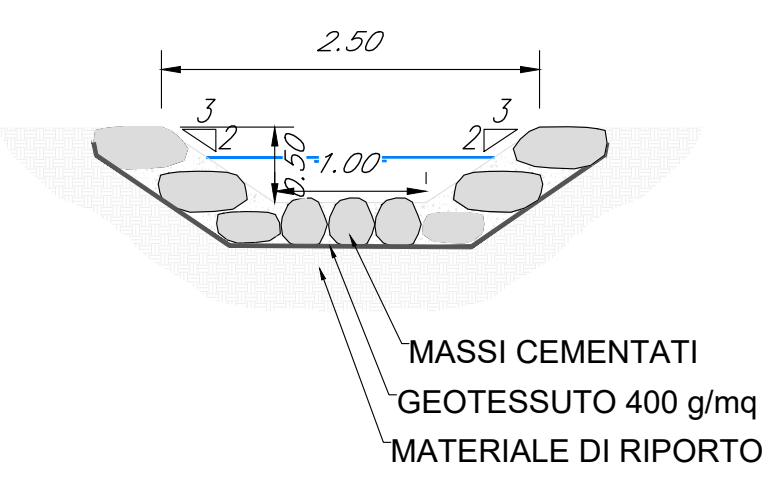


SISTEMAZIONE IDRAULICA SEZIONE TIPO 1
Scala 1:50

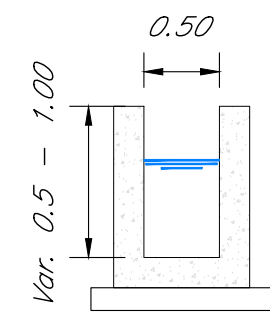

SEZIONE 0
Scala 1:200

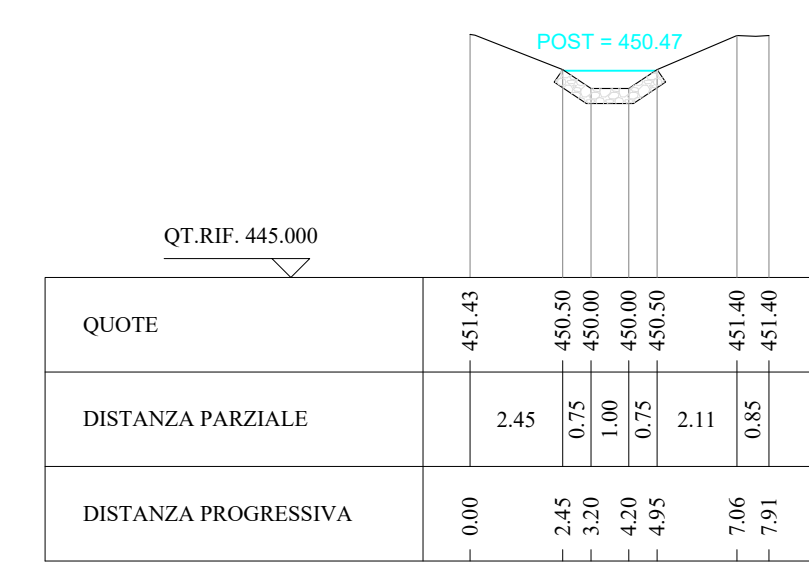


PROFILO - STATO DI PROGETTO
Scala 1:500/50

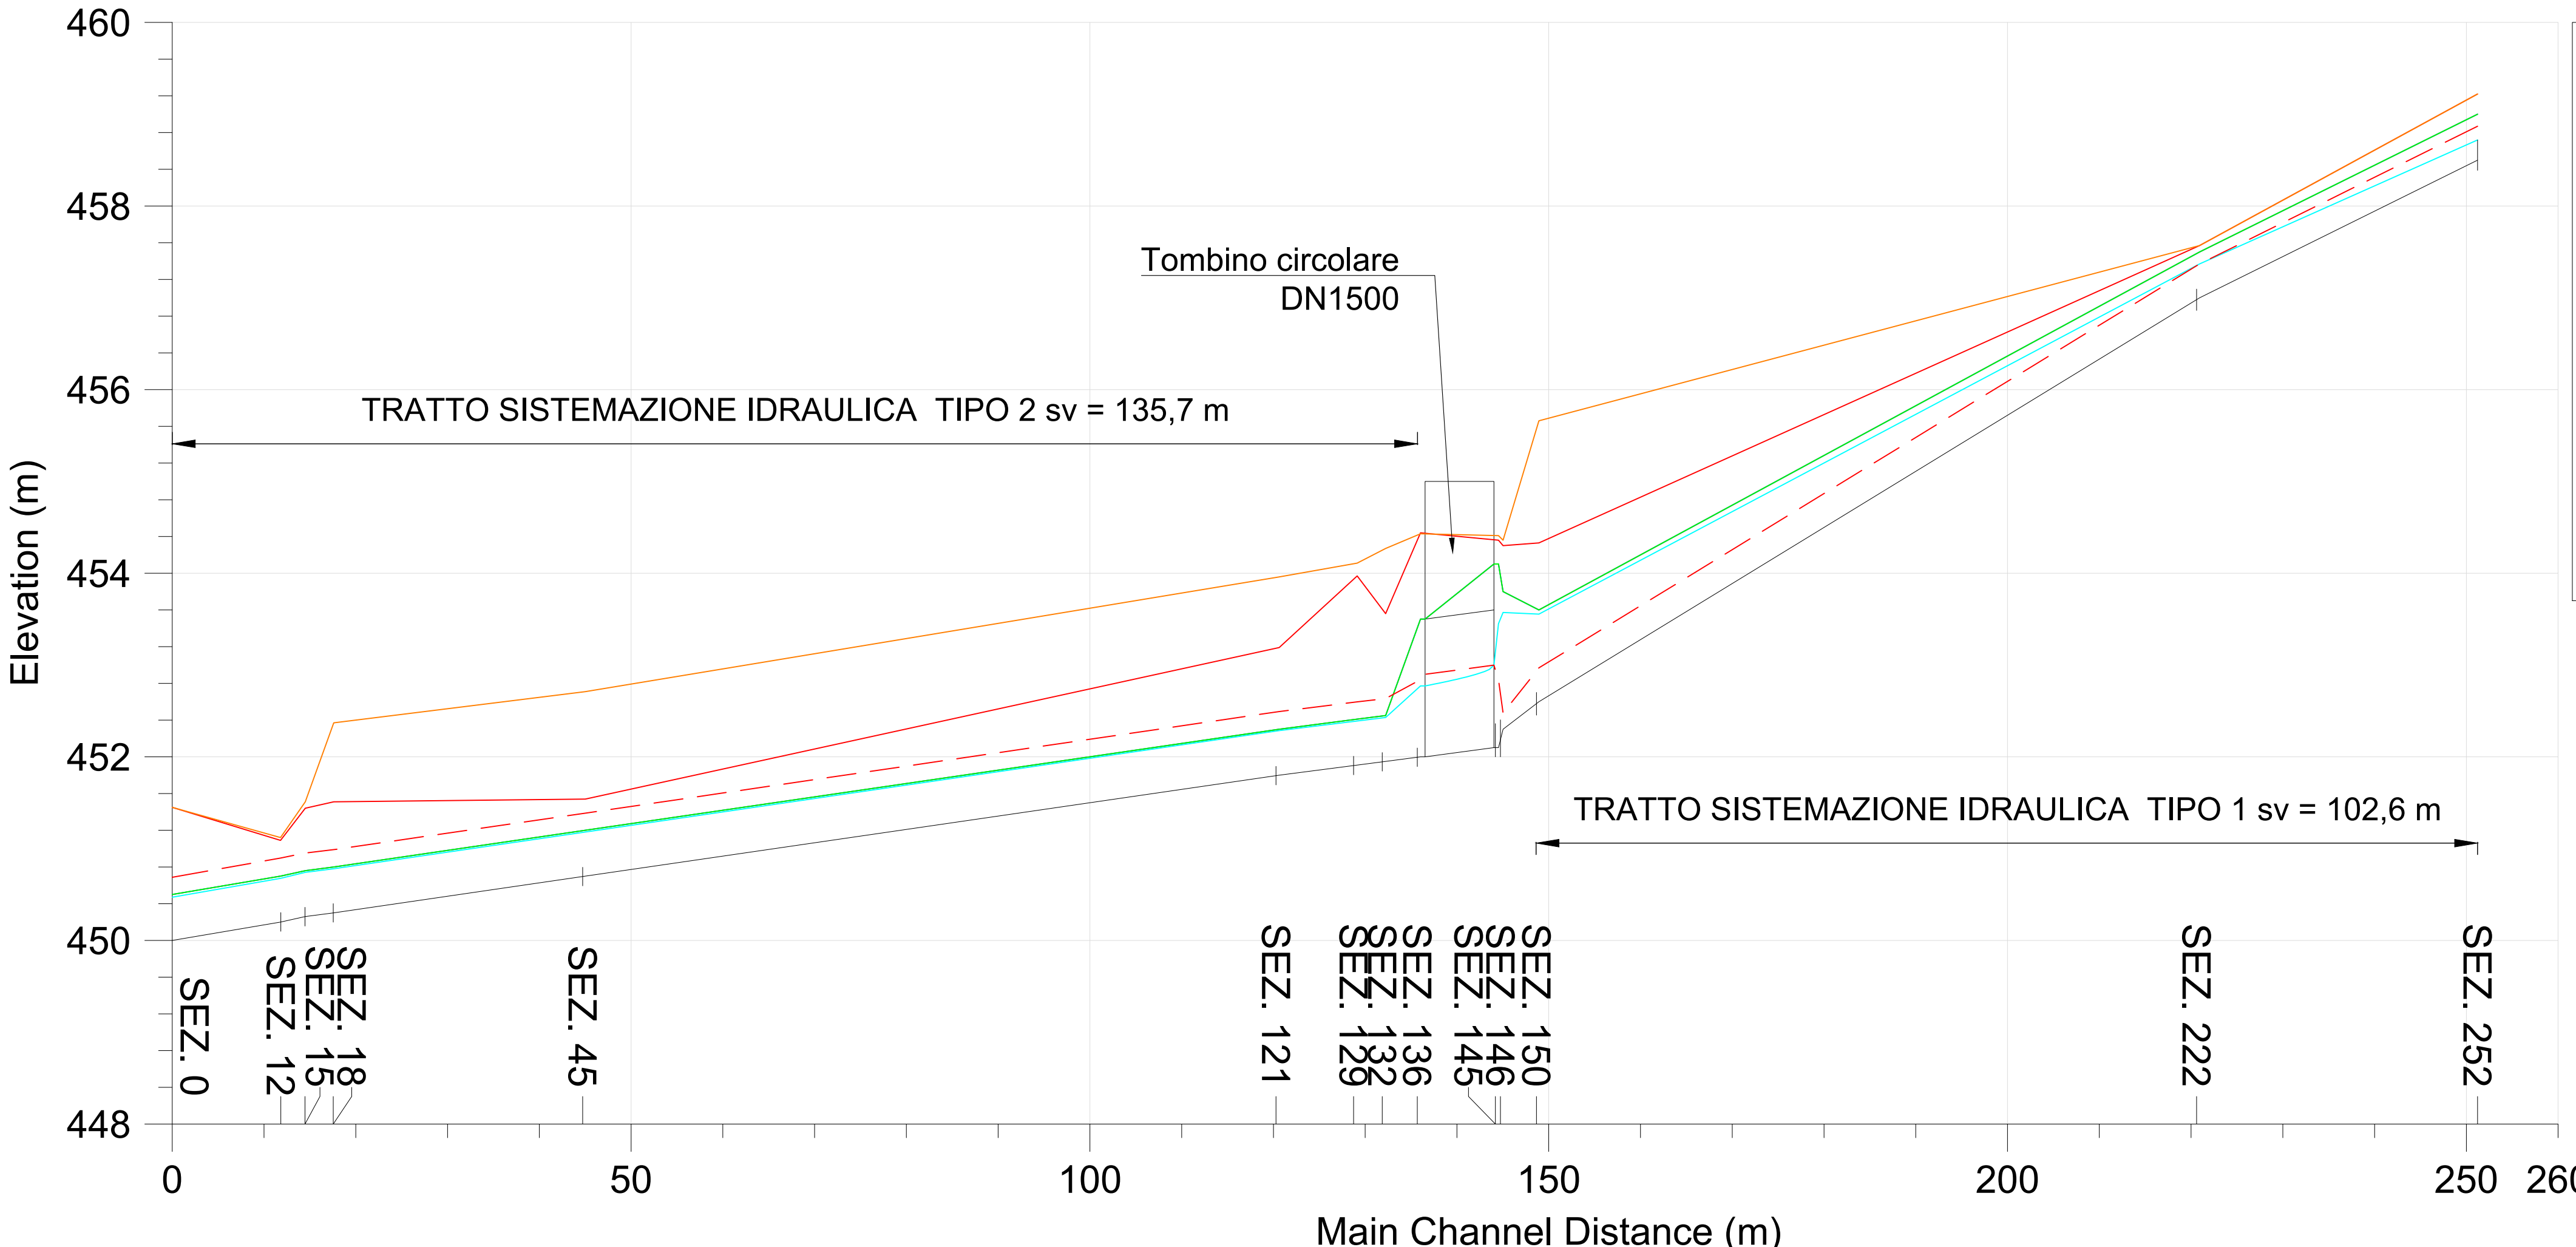


Legend

---	Crit
---	WS
---	Ground
---	LOB
---	ROB
---	Left Levee
---	Right Levee

SEZIONE 129
Scala 1:200

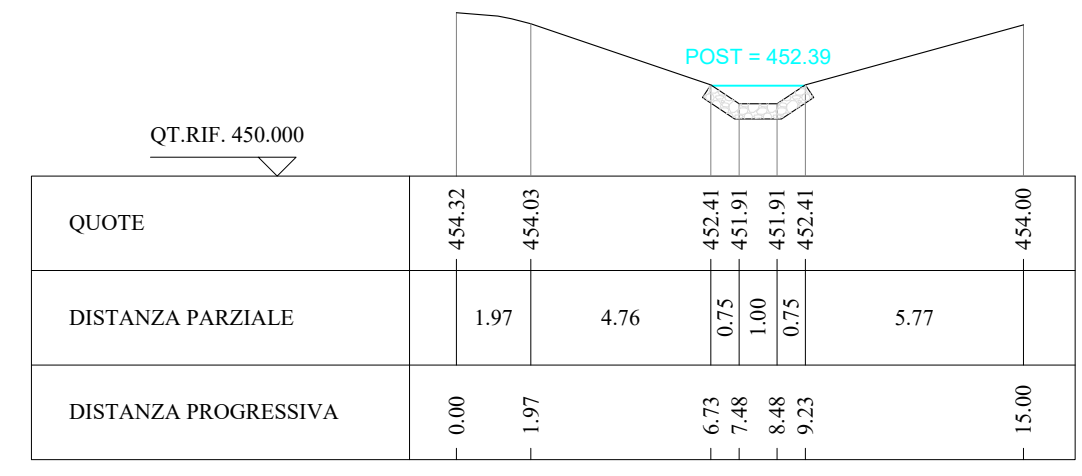

SEZIONE 150
Scala 1:200

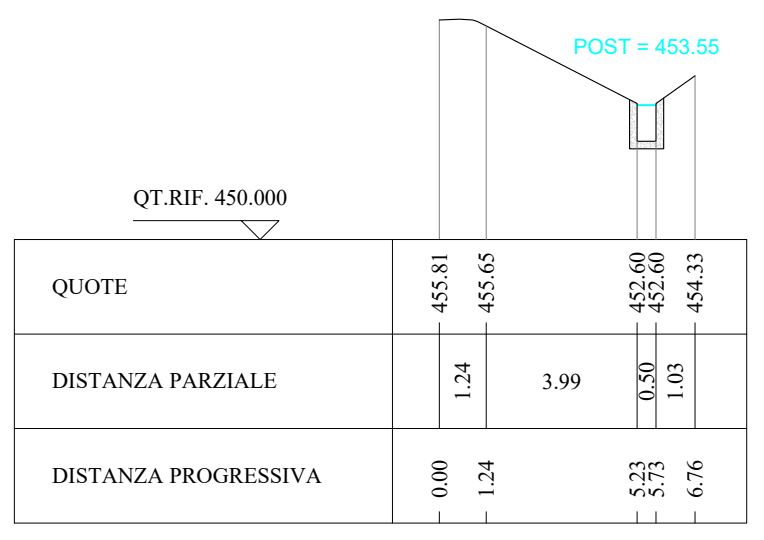

COMMITTENTE:

PROGETTAZIONE:

DIRETTRICE FERROVIARIA MESSINA - CATANIA - PALERMO

NUOVO COLLEGAMENTO PALERMO - CATANIA

U.O. INFRASTRUTTURE CENTRO

PROGETTO DEFINITIVO

TRATTA NUOVA ENNA - DITTAINO (LOTTO 4B)

IDROLOGIA E IDRAULICA

Sistemazioni Idrauliche

Sistemazione idraulica IN11

Planimetria, Profilo e Sezioni - Stato di progetto

SCALA: Varie

COMMESSA	LOTTO	FASE	ENTE	TIPO DOC.	OPERADISCIPLINA	PROGR.	REV.
RS3V	40	D	29	LZ	IN110A	001	B

Rev.	Descrizione	Redatto	Data	Verificato	Data	Approvato	Data	Autorizzato Data
A	Emissione esecutiva	E. Abbondato	Dicembre 2019	C. Valera	Dicembre 2019	F. Santarini	Dicembre 2019	F. Santarini
B	Emissione esecutiva	E. Abbondato	Gennaio 2020	C. Valera	Gennaio 2020	F. Santarini	Gennaio 2020	F. Santarini

File: RS3V40D29LZIN110A001B.dwg

n. Elab.: 109