






QUOTE	465.41	465.60	464.30	461.60	460.55	461.45	461.45	460.71	460.96	461.70
DISTANZA PARZIALE	3.13	2.09	5.16	1.00	1.00	4.37	2.09	2.83	2.41	2.07

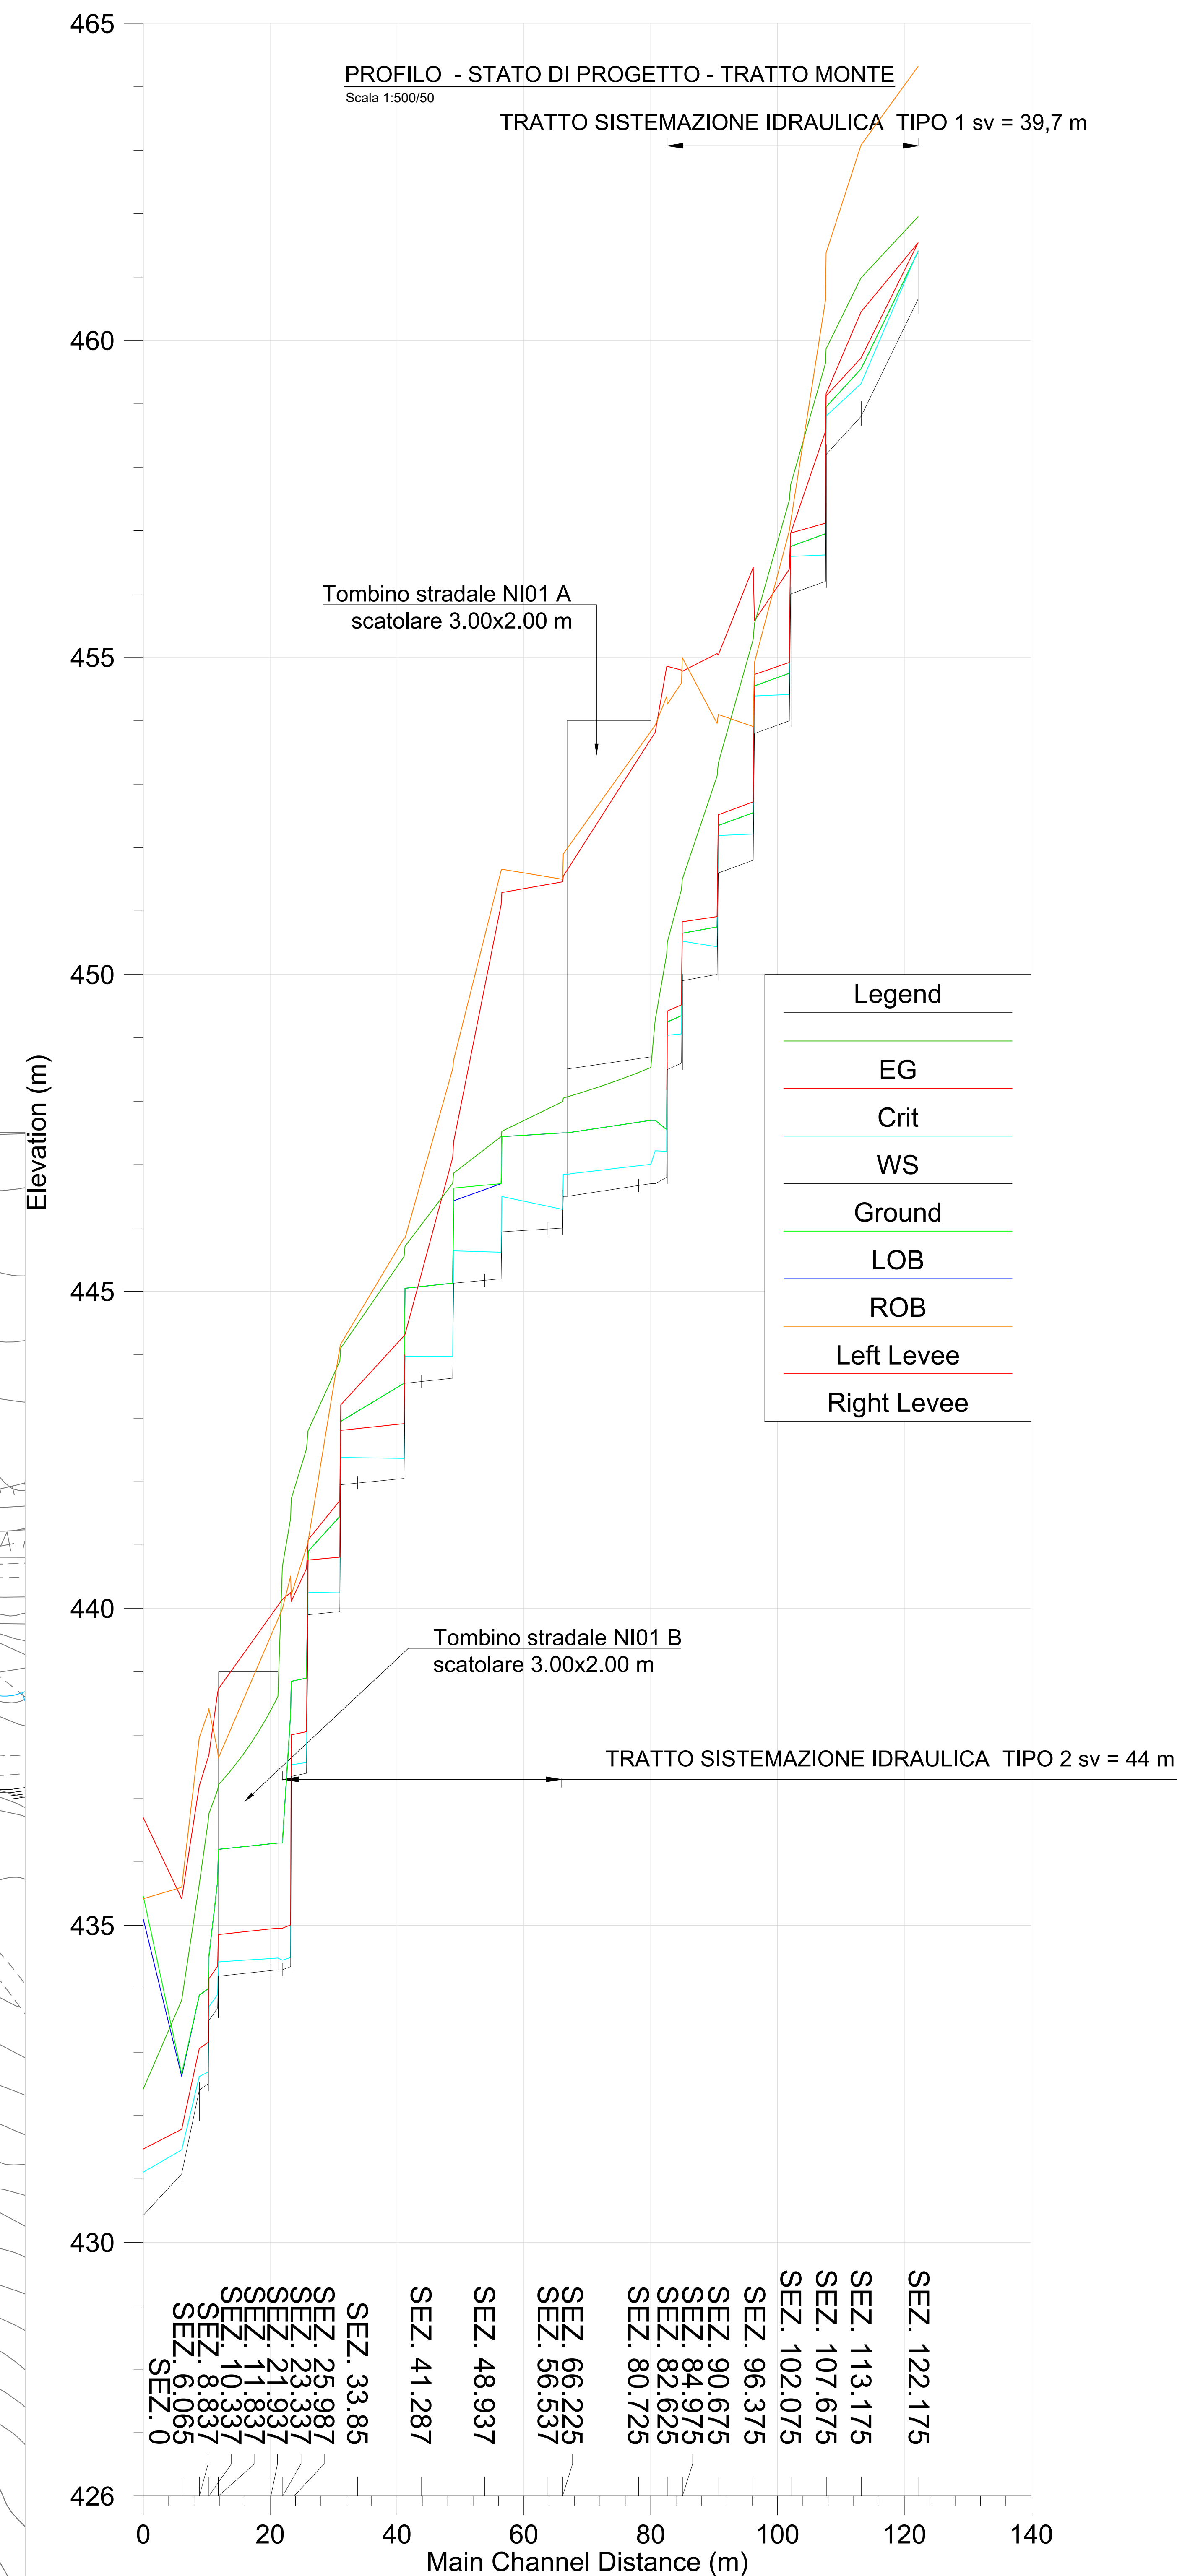
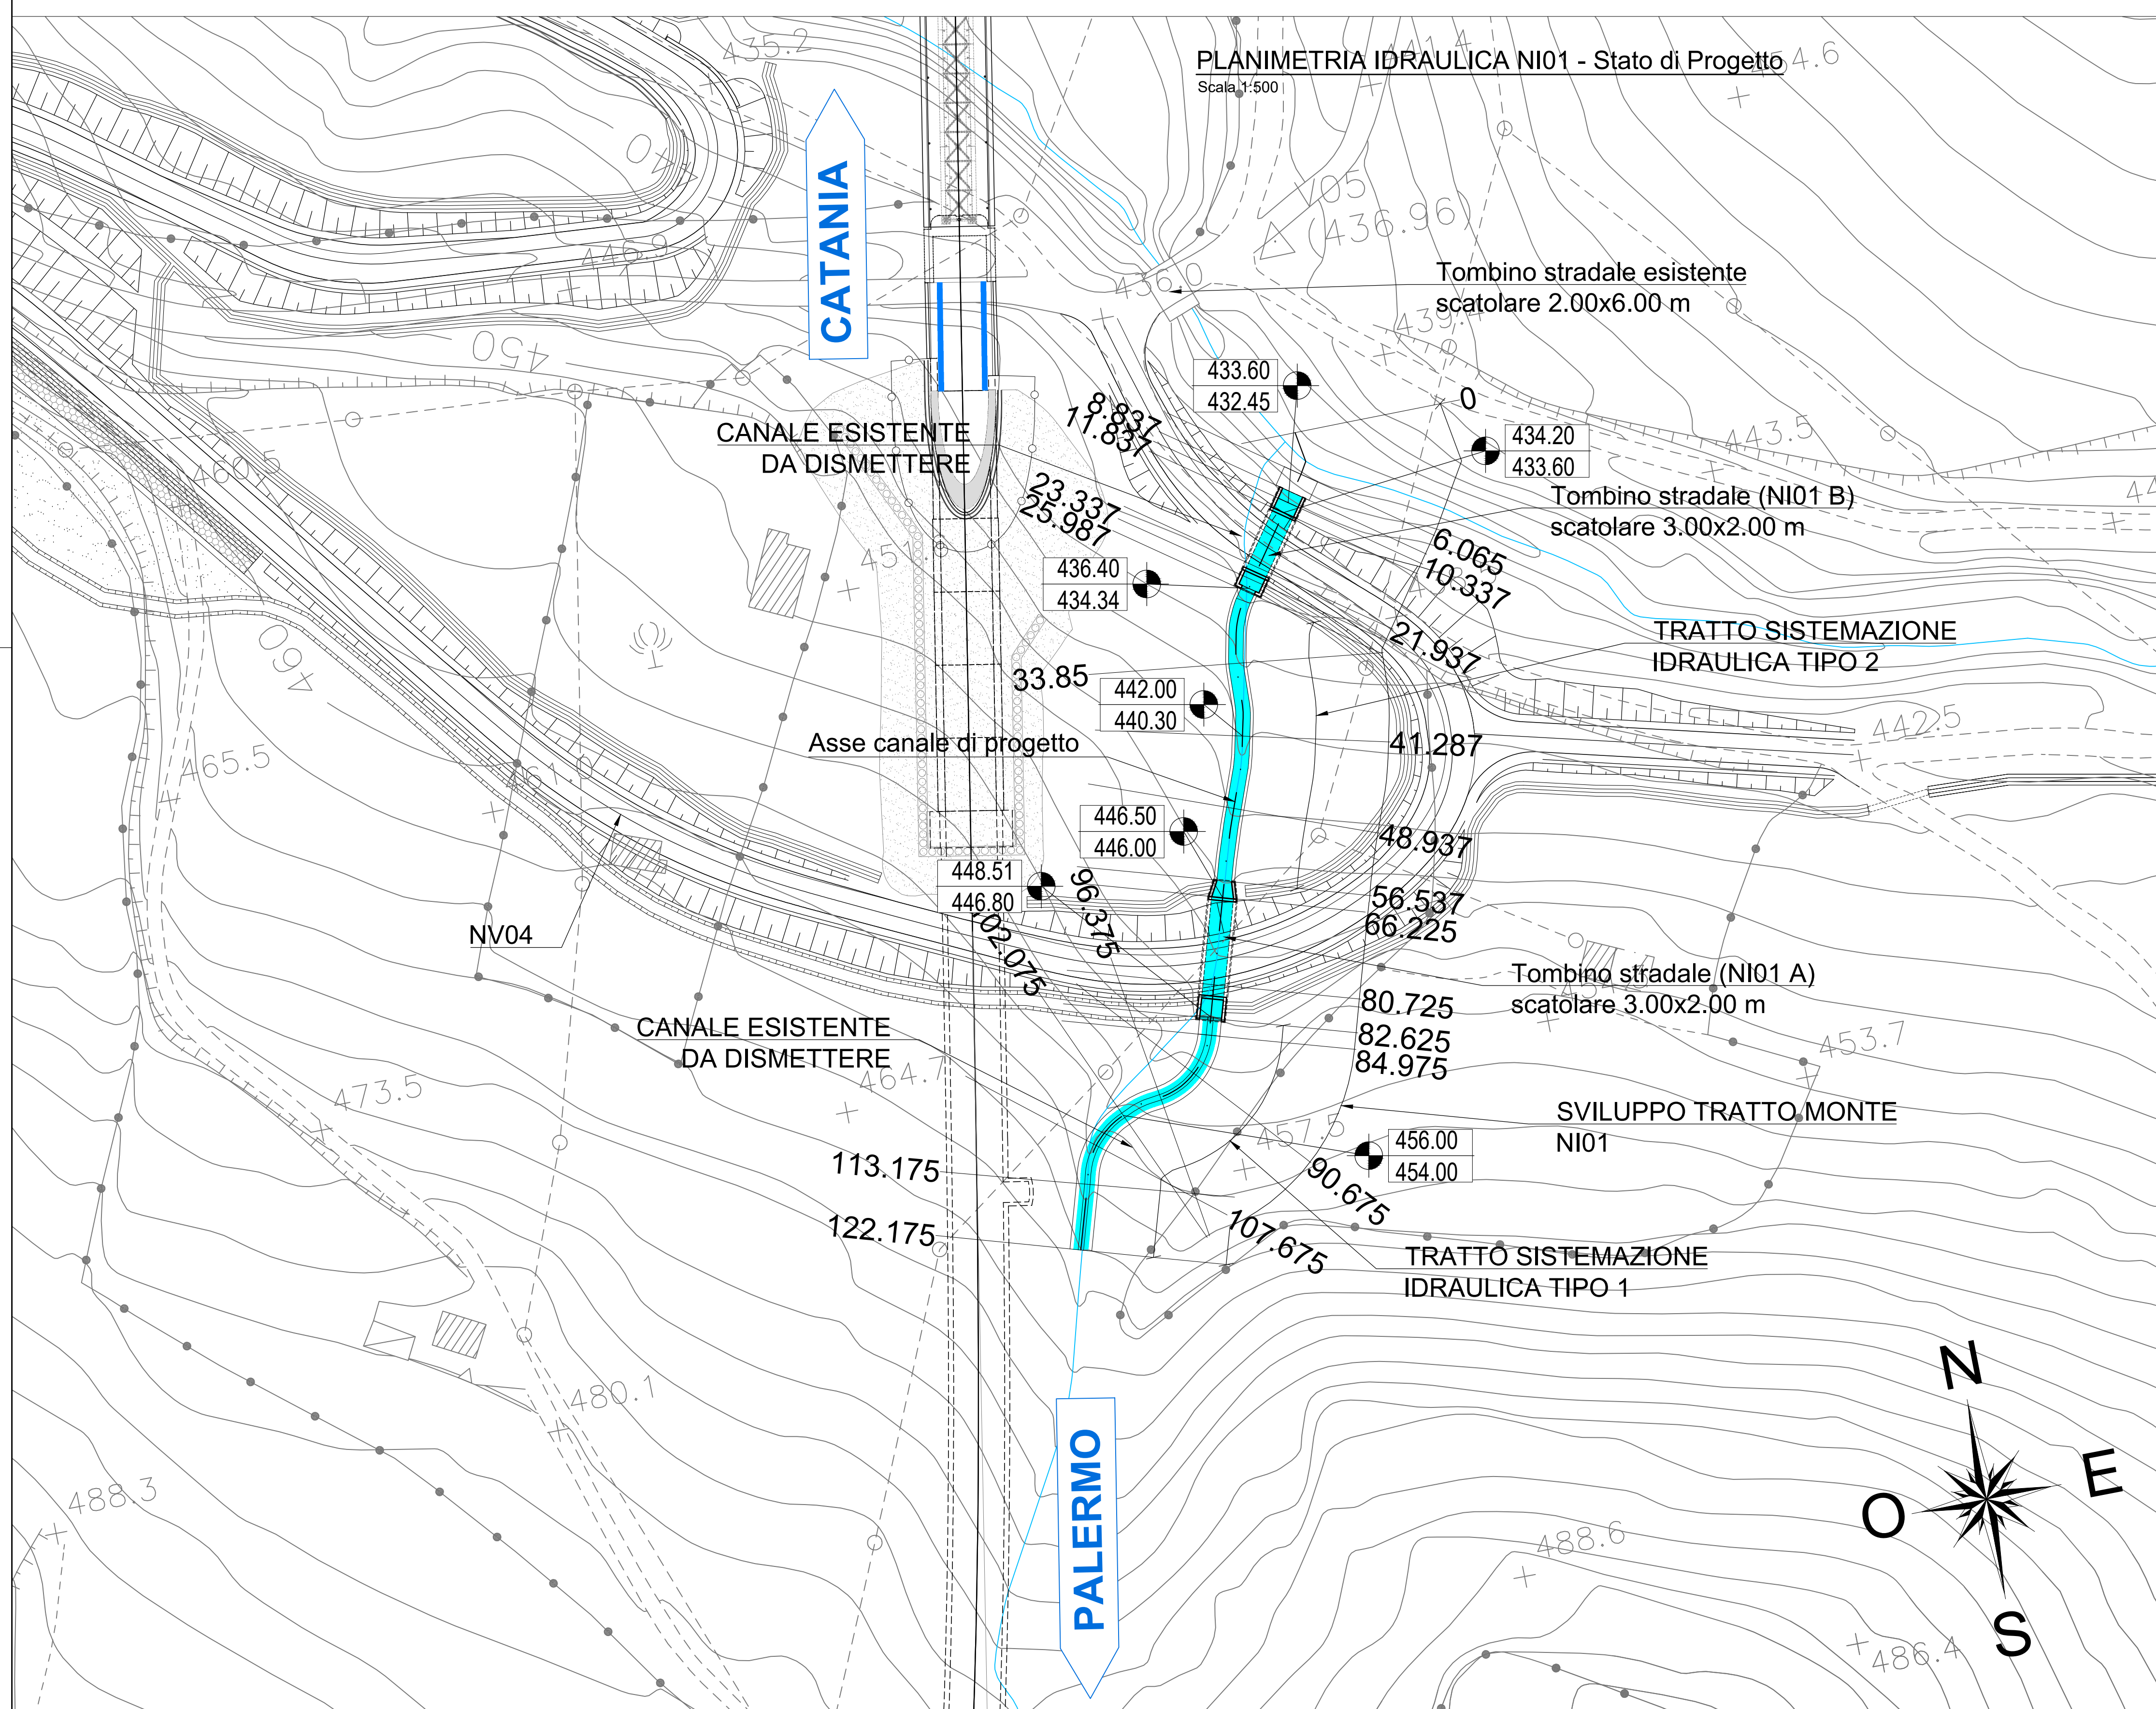


Fig. 10

Fig. 11

MASSI CEMENTATI
GEOTESSUTO 400 g/mq
MATERIALE DI RIPIRTO

[illegible]